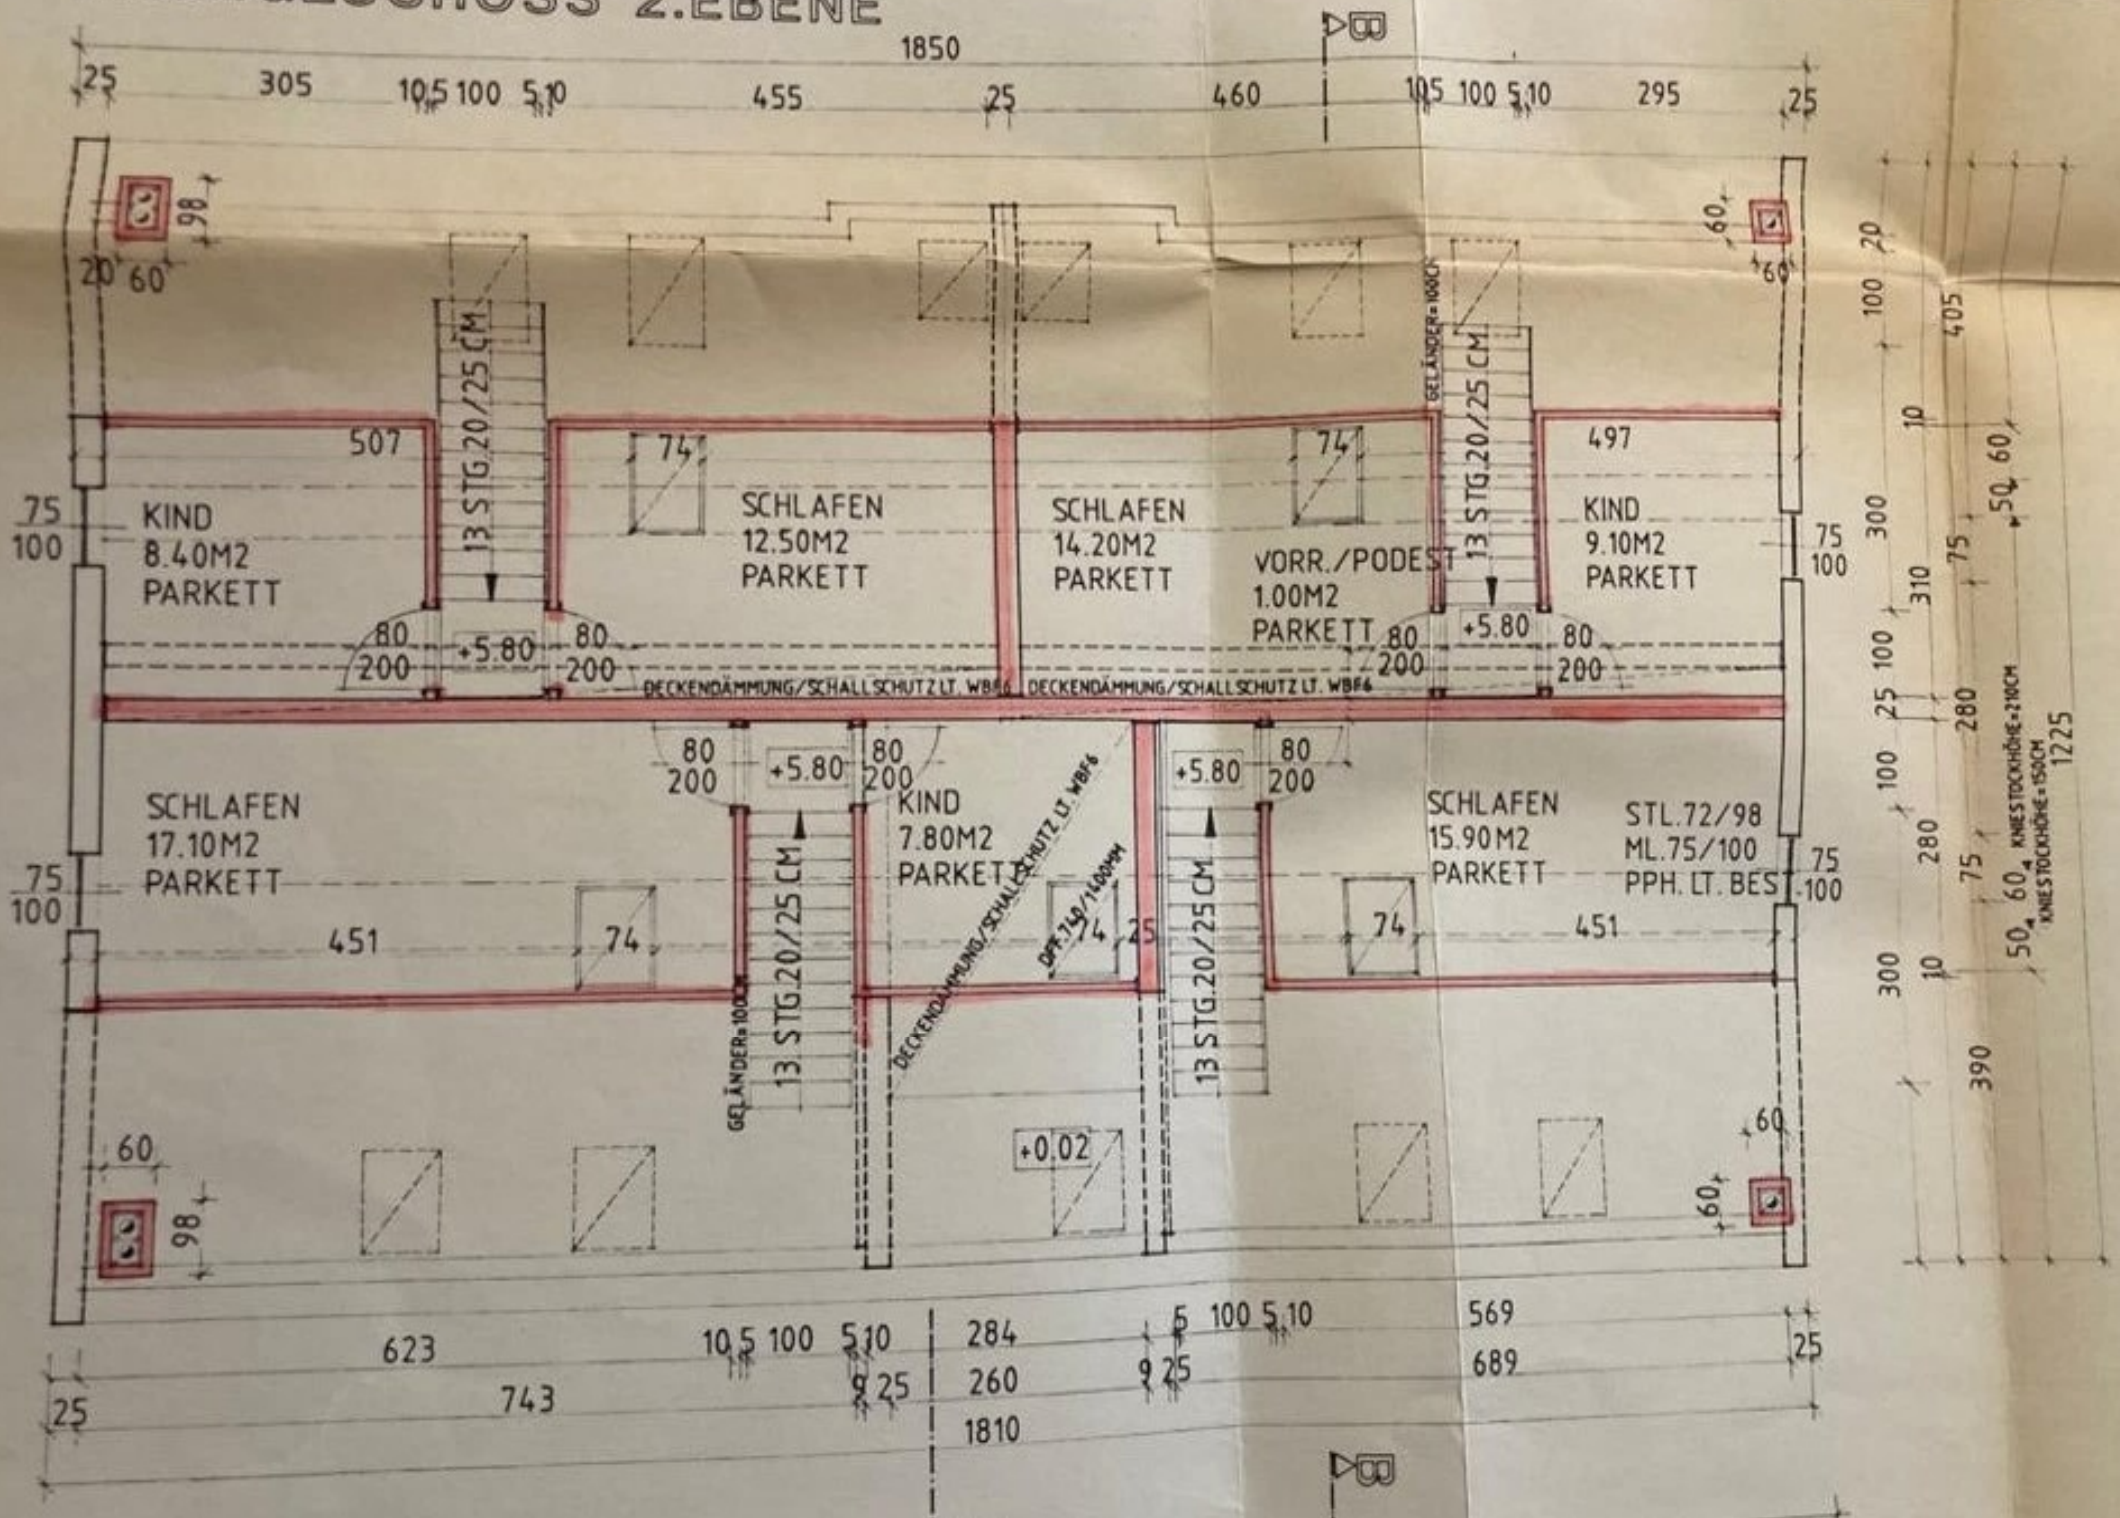DACHGESCHOSS 2.EBENE