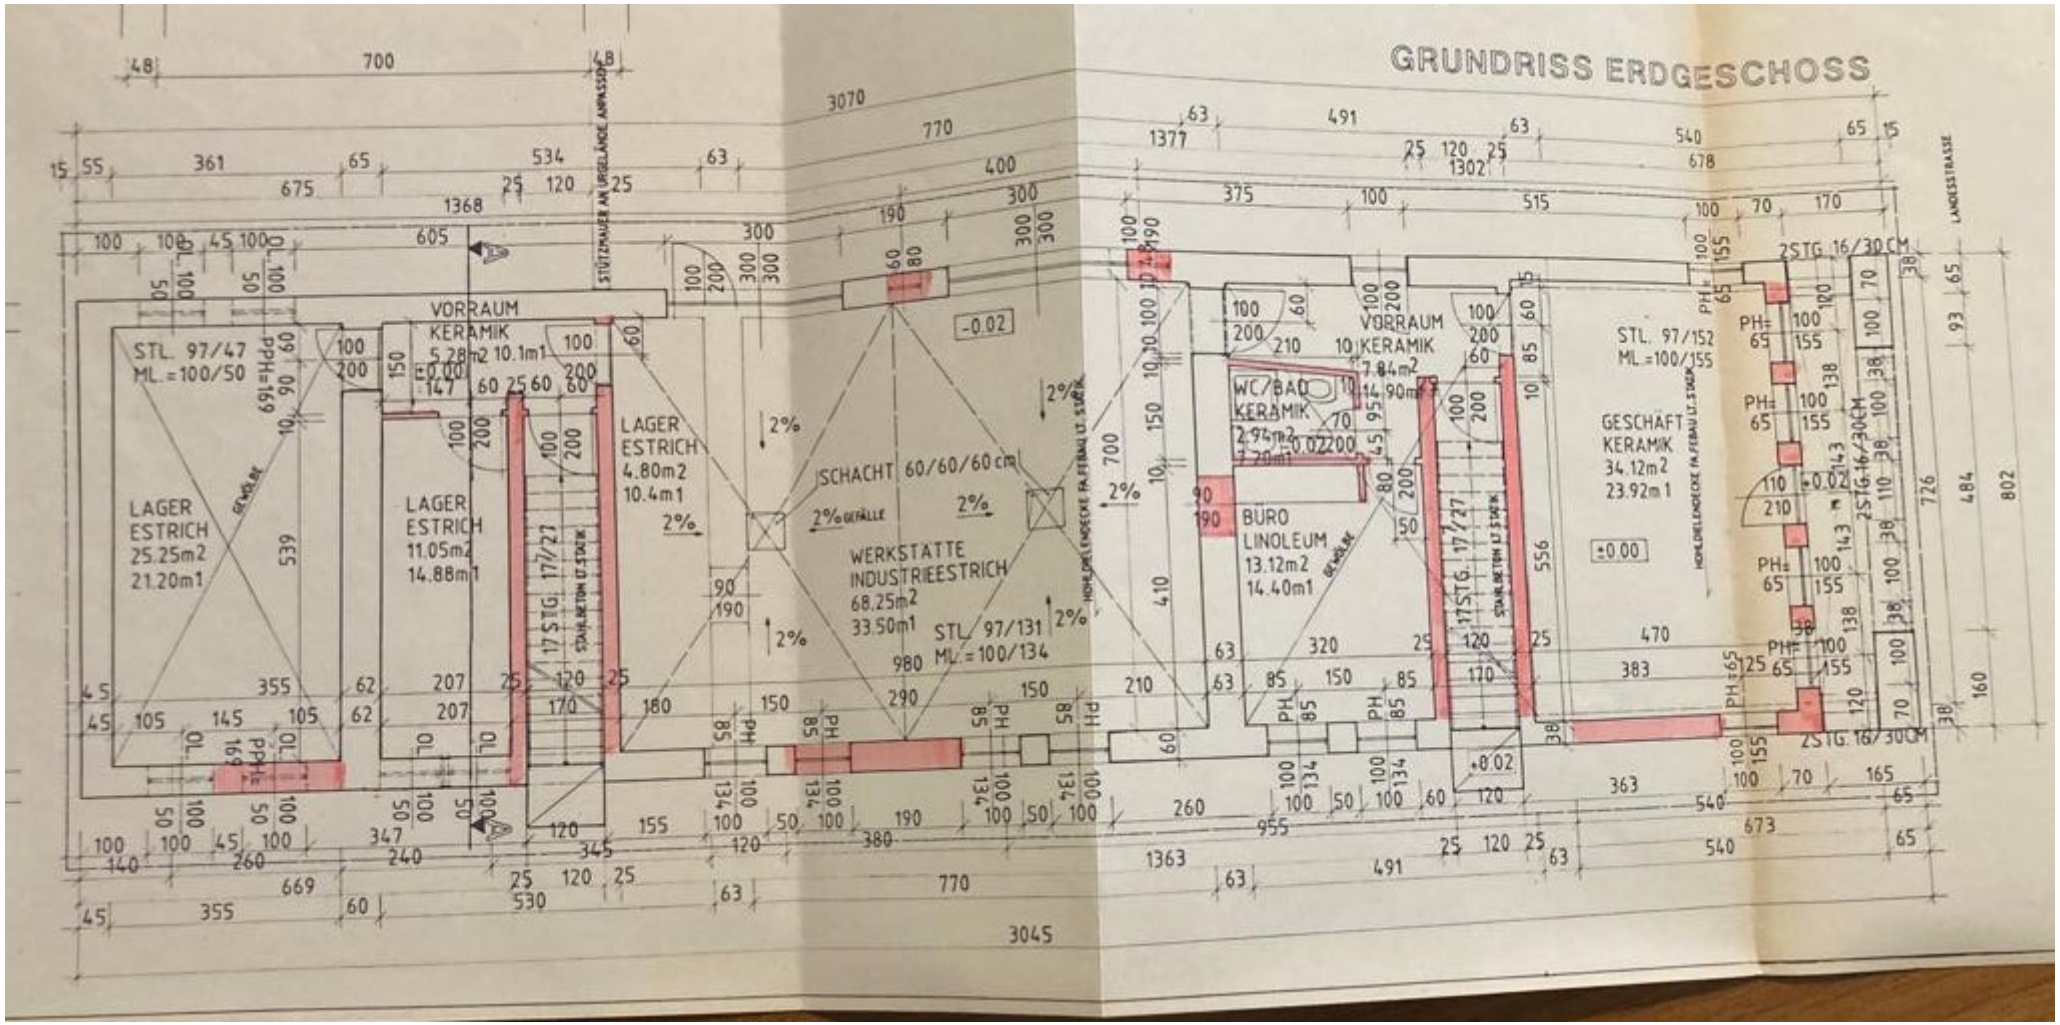
GRUNDRISS ERDGESCHOSS
VORRAUM
KERAMIK
5.28m2 10.1m1
±0.00
STL. 97/47
ML.=100/50
LAGER
ESTRICH
25.25m2
21.20m1
LAGER
ESTRICH
11.05m2
14.88m1
17 STG. 17/27
STÜTZMAUER AN URGELÄNDE ANPASSEN
LAGER
ESTRICH
4.80m2
10.4m1
SCHACHT 60/60/60 cm
2% GEFÄLLE
WERKSTATTE
INDUSTRIEESTRICH
68.25m2
33.50m1
STL. 97/131
ML.=100/134
-0.02
VORRAUM
KERAMIK
7.84m2
14.90m1
WC/BAD
KERAMIK
2.94m2
7.70m1
BÜRO
LINOLEUM
13.12m2
14.40m1
STL. 97/152
ML.=100/155
GESCHÄFT
KERAMIK
34.12m2
23.92m1
2STG. 16/30CM
LANDESSTRASSE