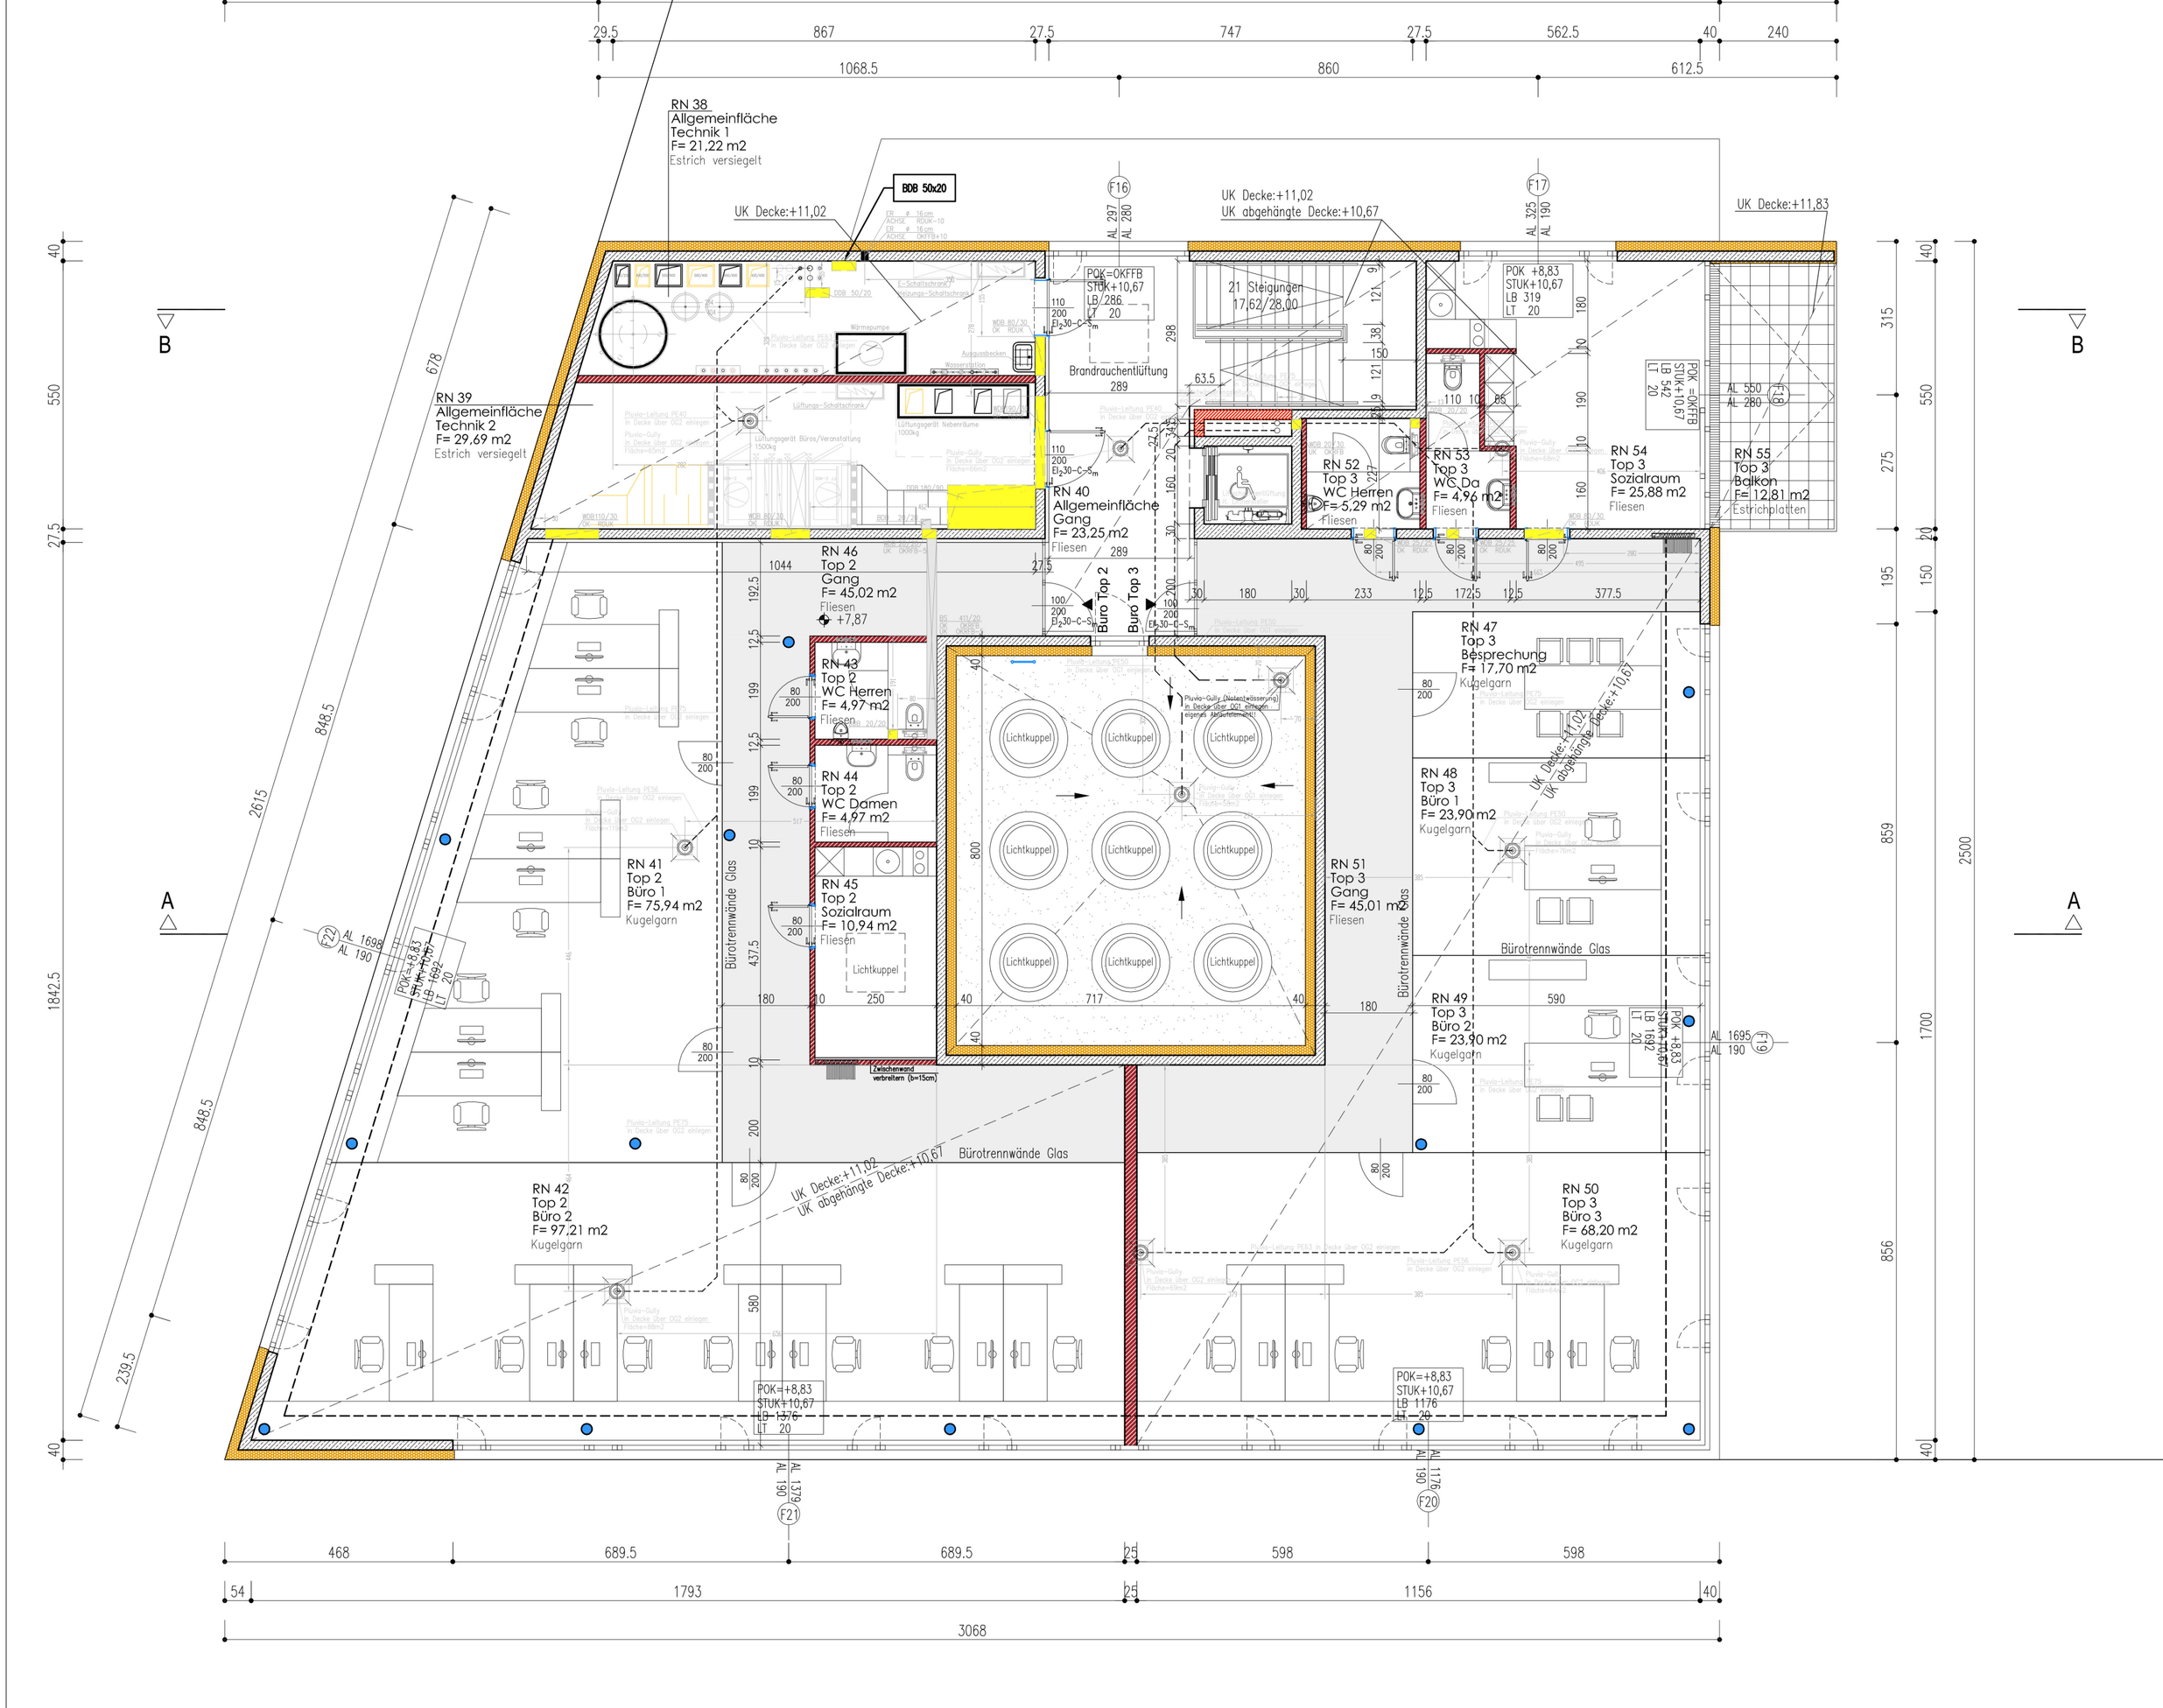

RN 38
Allgemeinfläche
Technik 1
F= 21,22 m2
Estrich versiegelt
BDB 50x20
UK Decke:+11,02
UK Decke:+11,02
UK abgehängte Decke:+10,67
UK Decke:+11,83
RN 39
Allgemeinfläche
Technik 2
F= 29,69 m2
Estrich versiegelt
POK=OKFFB
STUK+10,67
LB 286
LT 20
21 Steigungen
17,62/28,00
POK +8,83
STUK+10,67
LB 319
LT 20
Brandrauchentlüftung
RN 40
Allgemeinfläche
Gang
F= 23,25 m2
Fliesen
RN 52
Top 3
WC Herren
F= 5,29 m2
Fliesen
RN 53
Top 3
WC Da
F= 4,96 m2
Fliesen
RN 54
Top 3
Sozialraum
F= 25,88 m2
Fliesen
RN 55
Top 3
Balkon
F= 12,81 m2
Estrichplatten
RN 46
Top 2
Gang
F= 45,02 m2
Fliesen
+7,87
Büro Top 2
Büro Top 3
RN 43
Top 2
WC Herren
F= 4,97 m2
Fliesen
RN 44
Top 2
WC Damen
F= 4,97 m2
Fliesen
RN 45
Top 2
Sozialraum
F= 10,94 m2
Fliesen
Lichtkuppel
RN 47
Top 3
Besprechung
F= 17,70 m2
Kugelgarn
RN 48
Top 3
Büro 1
F= 23,90 m2
Kugelgarn
RN 51
Top 3
Gang
F= 45,01 m2
Fliesen
RN 41
Top 2
Büro 1
F= 75,94 m2
Kugelgarn
Bürotrennwände Glas
RN 49
Top 3
Büro 2
F= 23,90 m2
Kugelgarn
RN 42
Top 2
Büro 2
F= 97,21 m2
Kugelgarn
RN 50
Top 3
Büro 3
F= 68,20 m2
Kugelgarn
POK=+8,83
STUK+10,67
LB 1376
LT 20
POK=+8,83
STUK+10,67
LB 1176
LT 20
Zwischenwand verbreitern (b=15cm)
A
B