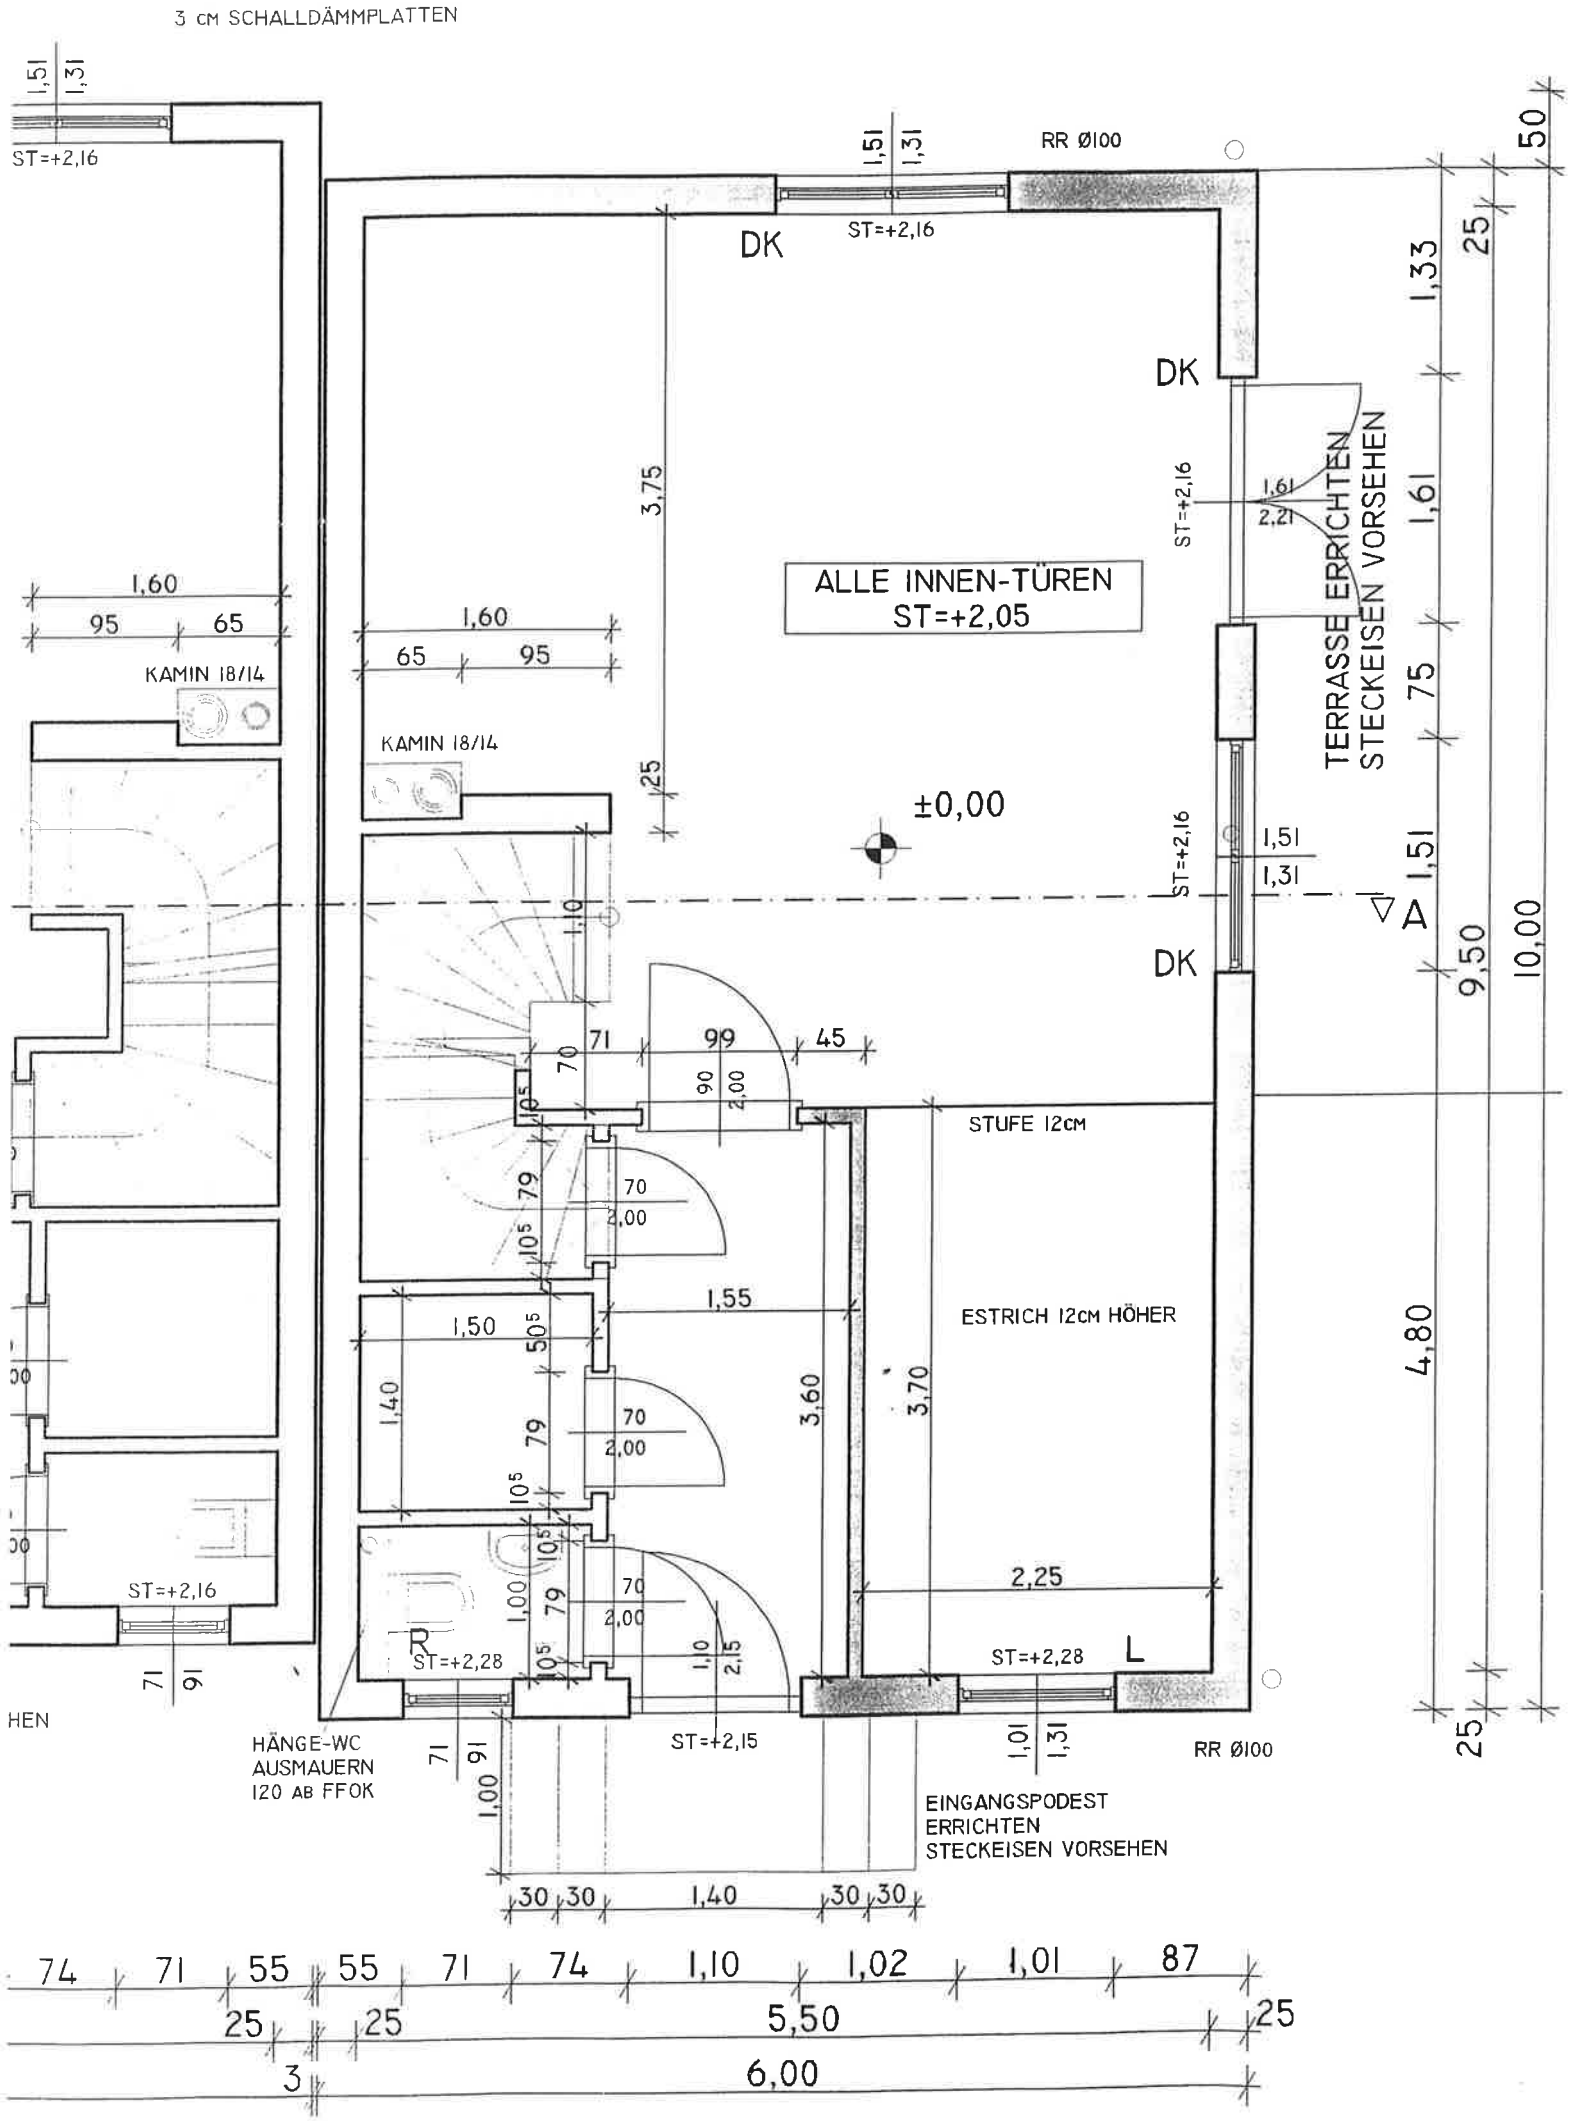
3 CM SCHALLDÄMMPLATTEN
ST=+2,16
RR Ø100
DK
ALLE INNEN-TÜREN
ST=+2,05
TERRASSE ERRICHTEN
STECKEISEN VORSEHEN
KAMIN 18/14
±0,00
A
STUFE 12CM
ESTRICH 12CM HÖHER
ST=+2,28
ST=+2,15
HÄNGE-WC
AUSMAUERN
120 AB FFOK
EINGANGSPODEST
ERRICHTEN
STECKEISEN VORSEHEN
5,50
6,00