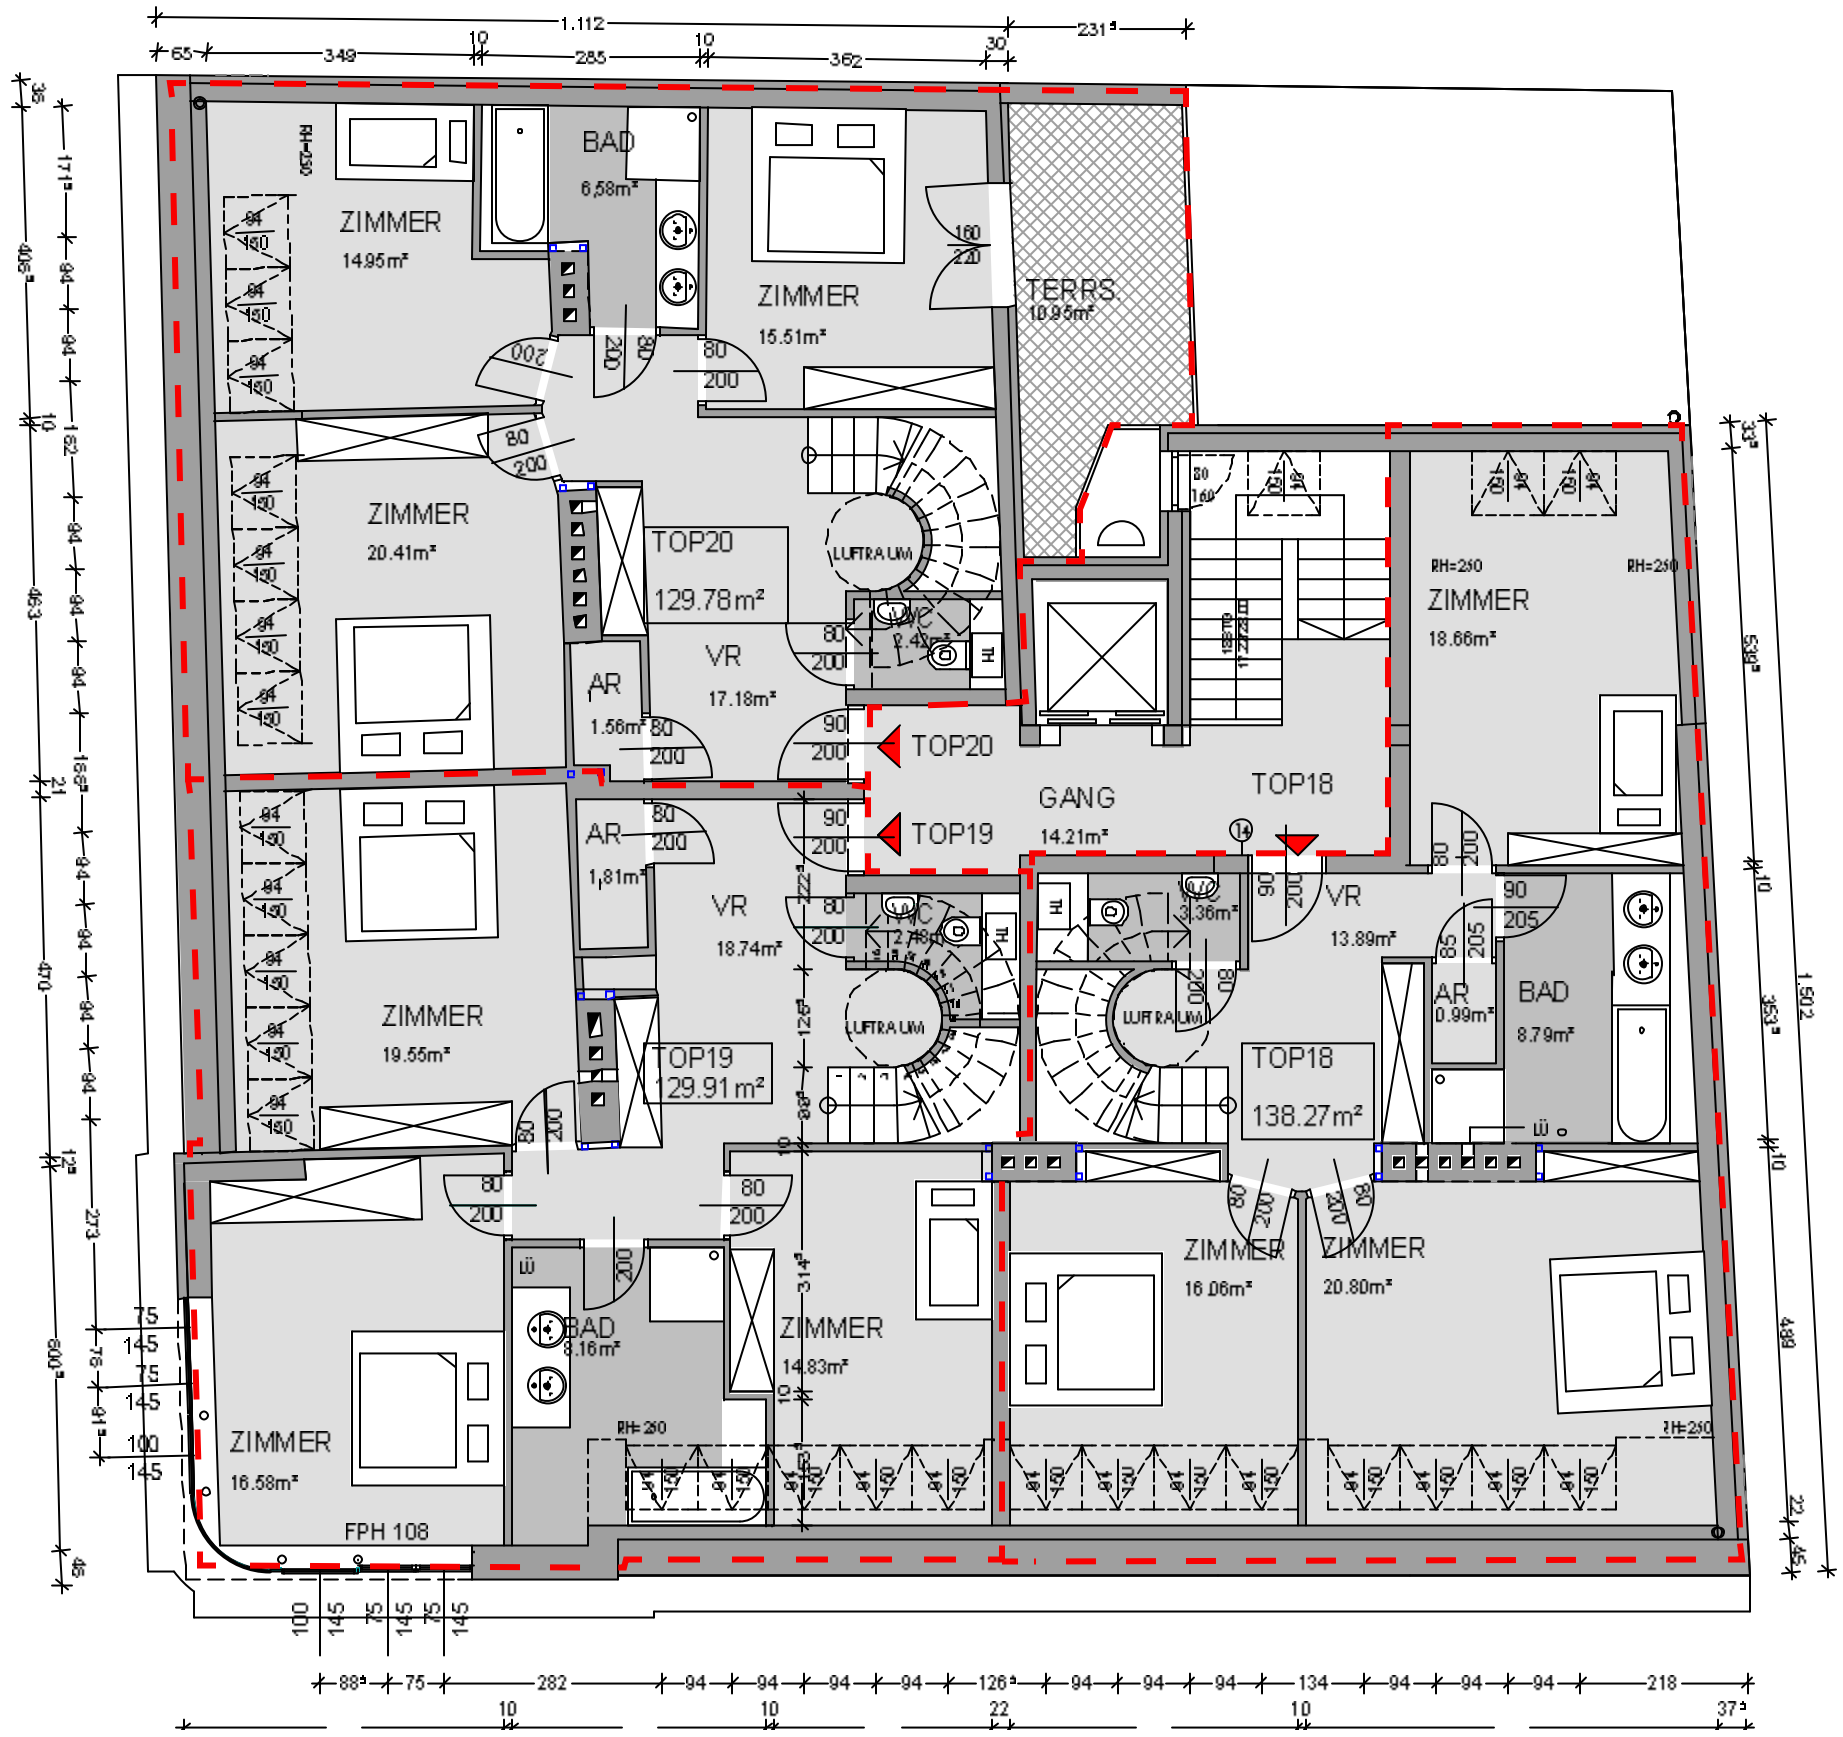

TOP 18:

NNF:
7(55$66(1)/b&+(

TOP 19:

NNF:
7(55$66(1)/b&+(

TOP 20:

NNF:
7(55$66(1)/b&+(

0 0,5 1 2,5 5

M 1:100

Arch. Dip.-Ing.
Linzerstraße 94, 3003 Gablitz,
Mail: architekt.fleiss@gmx.at,

Peter Fleiß
Tel.: 02231/62864, Fax.: 02231/628644
Web.: www.architekt-fleiss.gmx.at