



Garten d. f. Sofie Buchta.

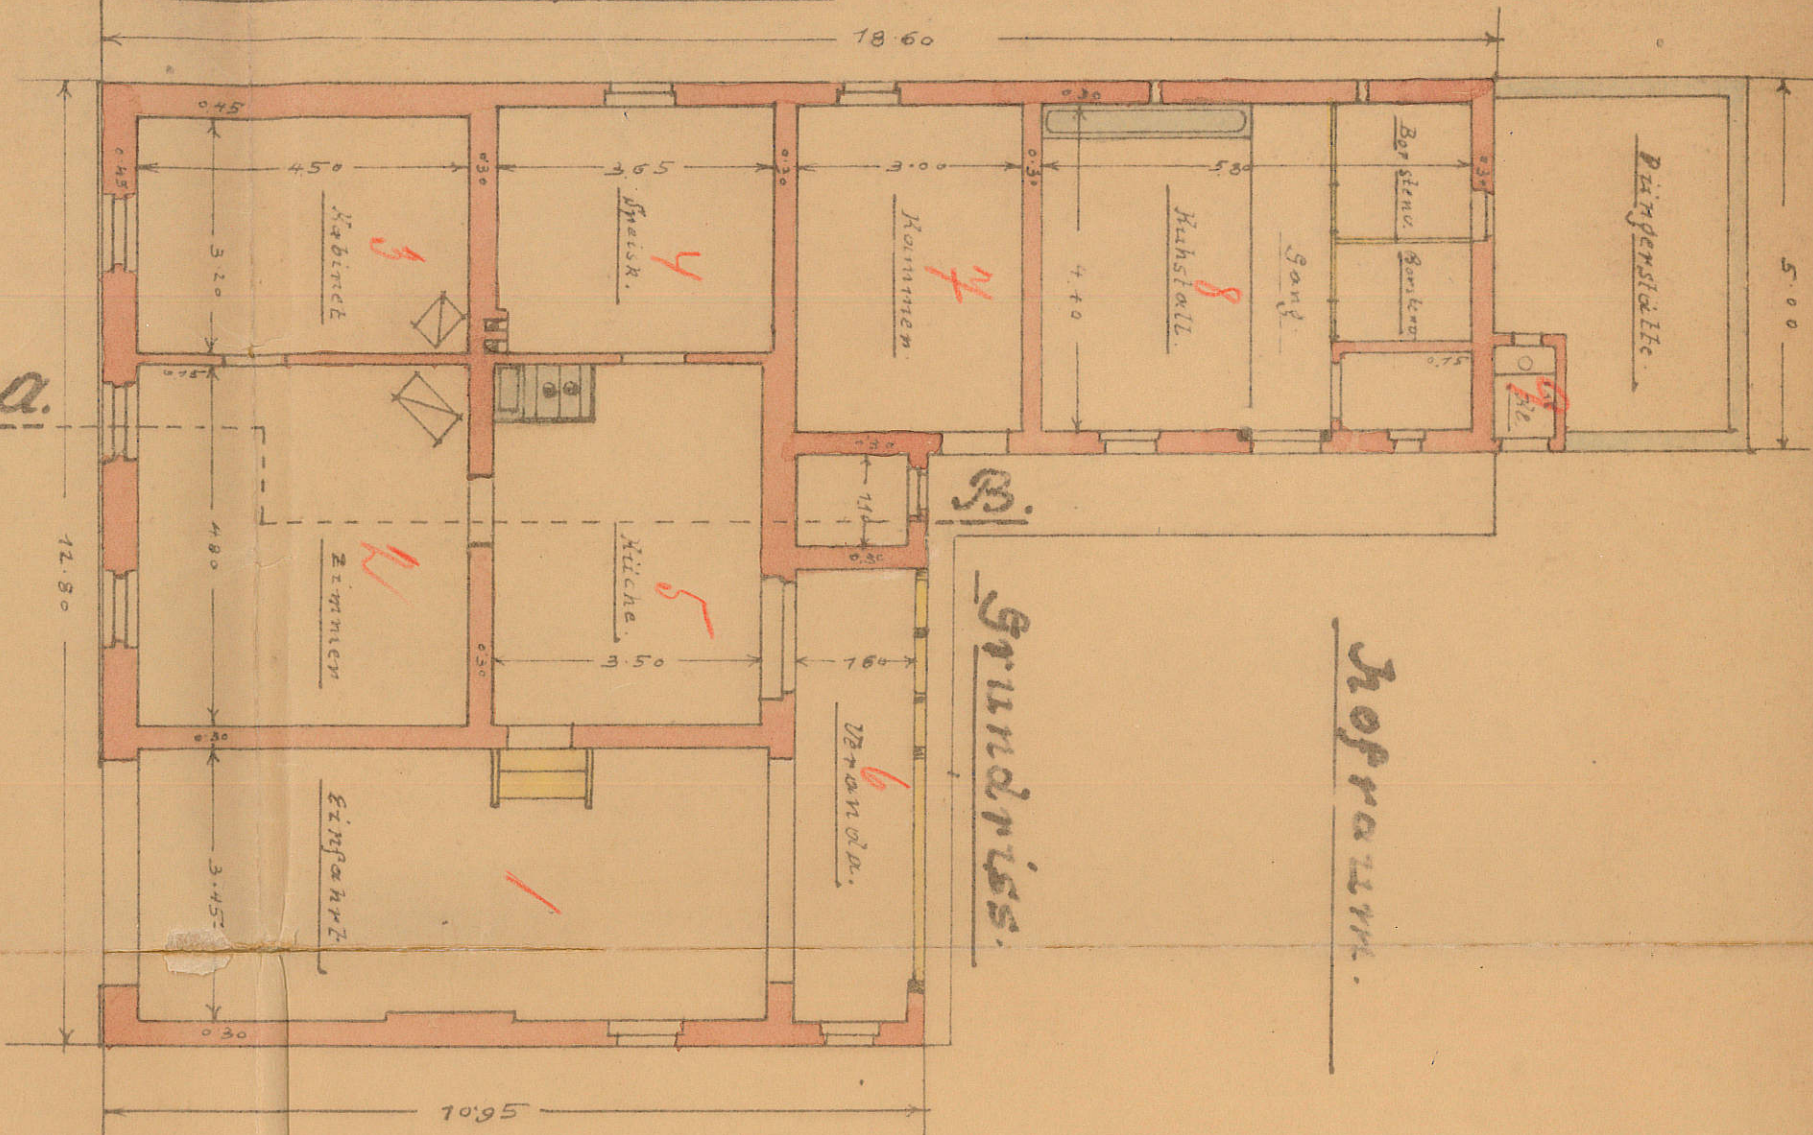



Hofraum.

Grundriss.

Garten d. Herrn Schmidl.

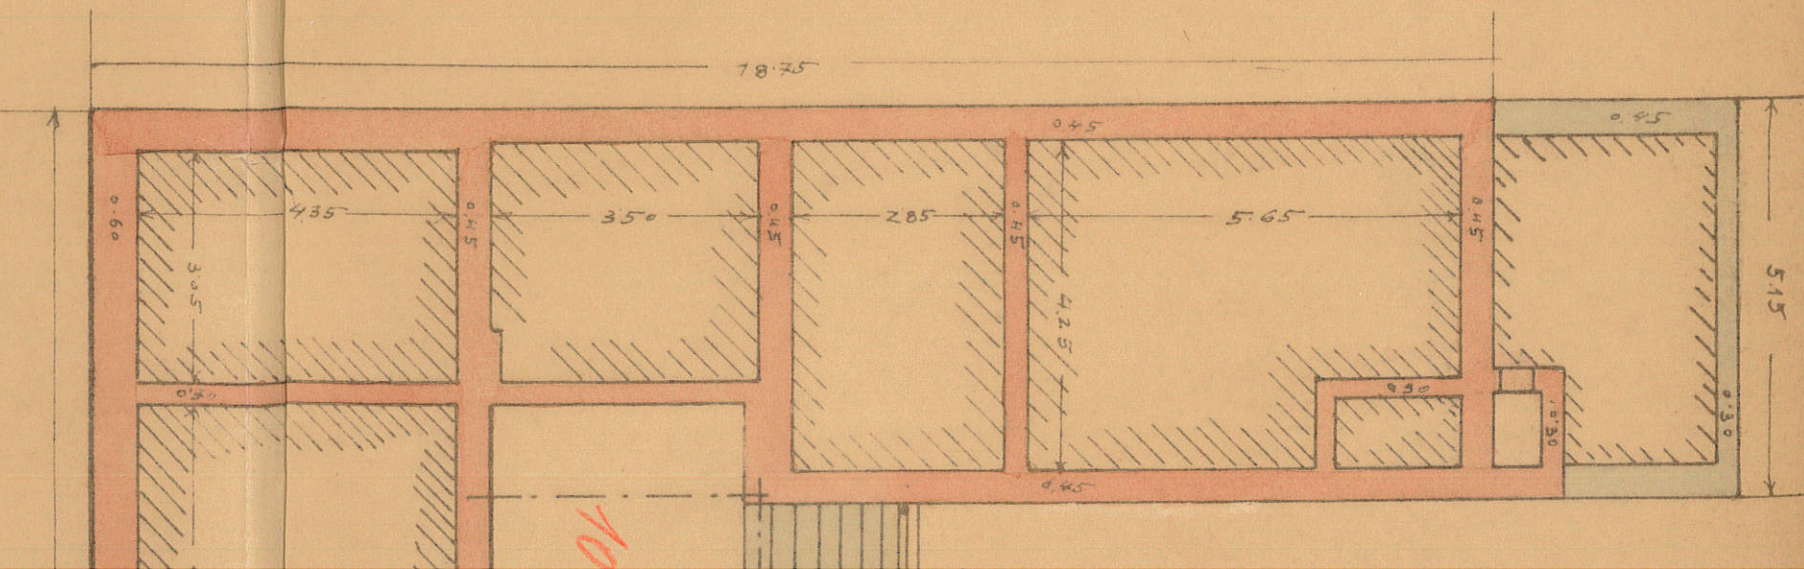


Ansicht.

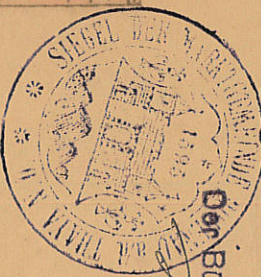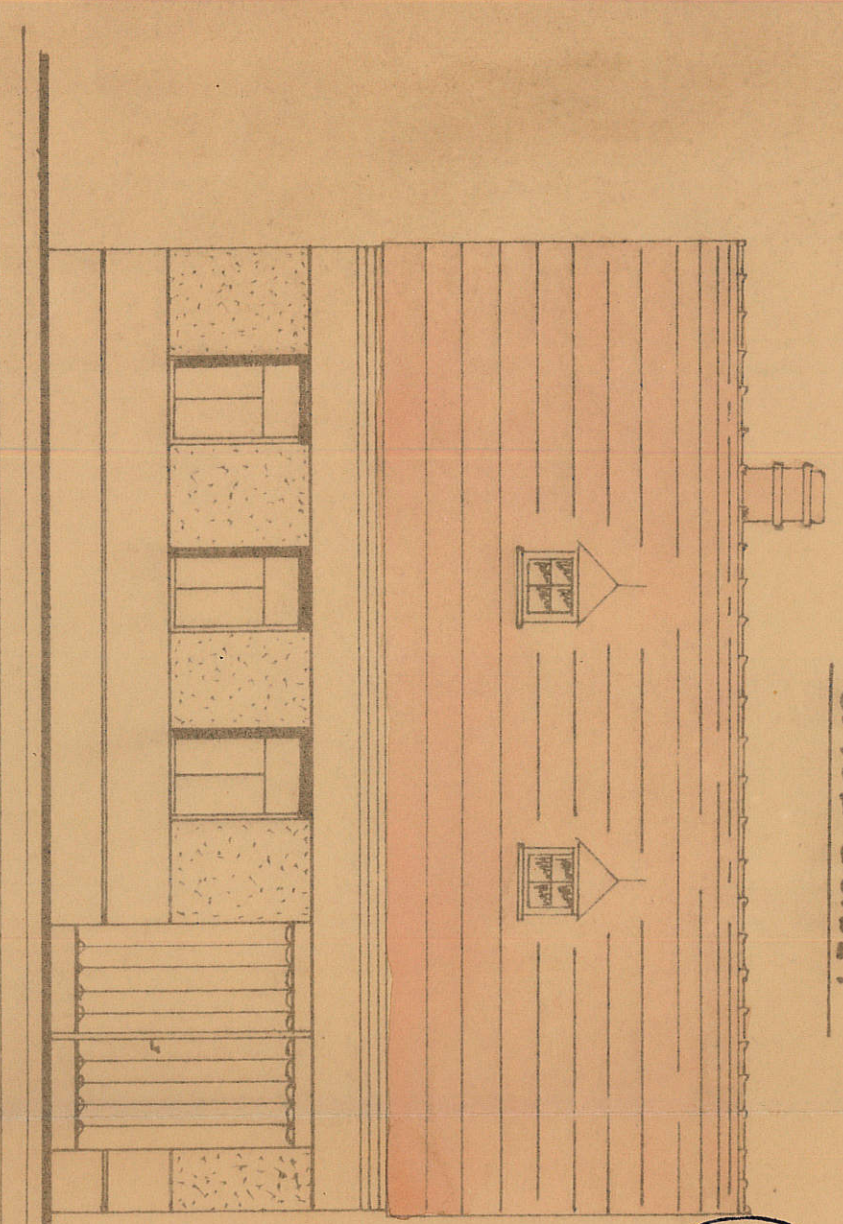

Genehmigt lt. Protok. v. heutigen
Tages
Hohenau, am 17. September 1931



Der Bürgermeisterstellvertreter:

Handwritten signature

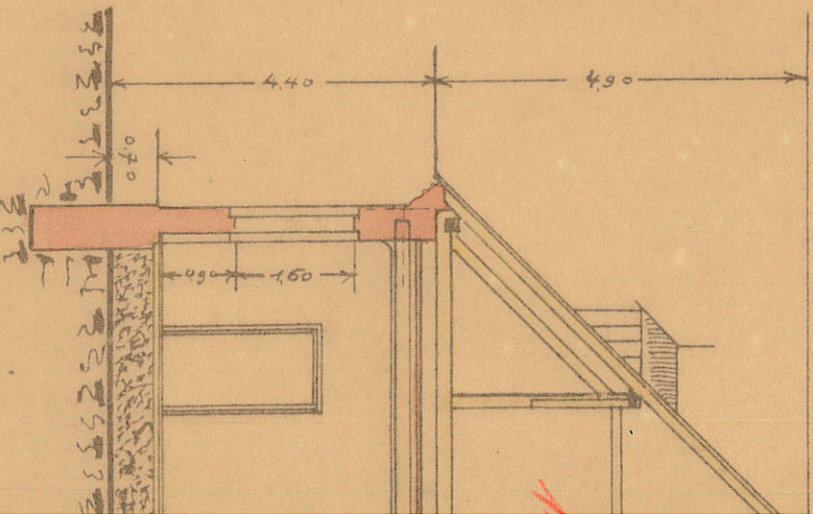

Maßstab. 1:100. Raubensbung im Auszug


Bau-Plan

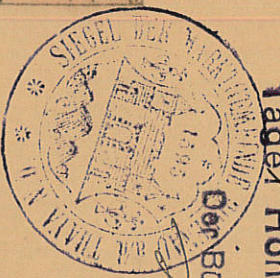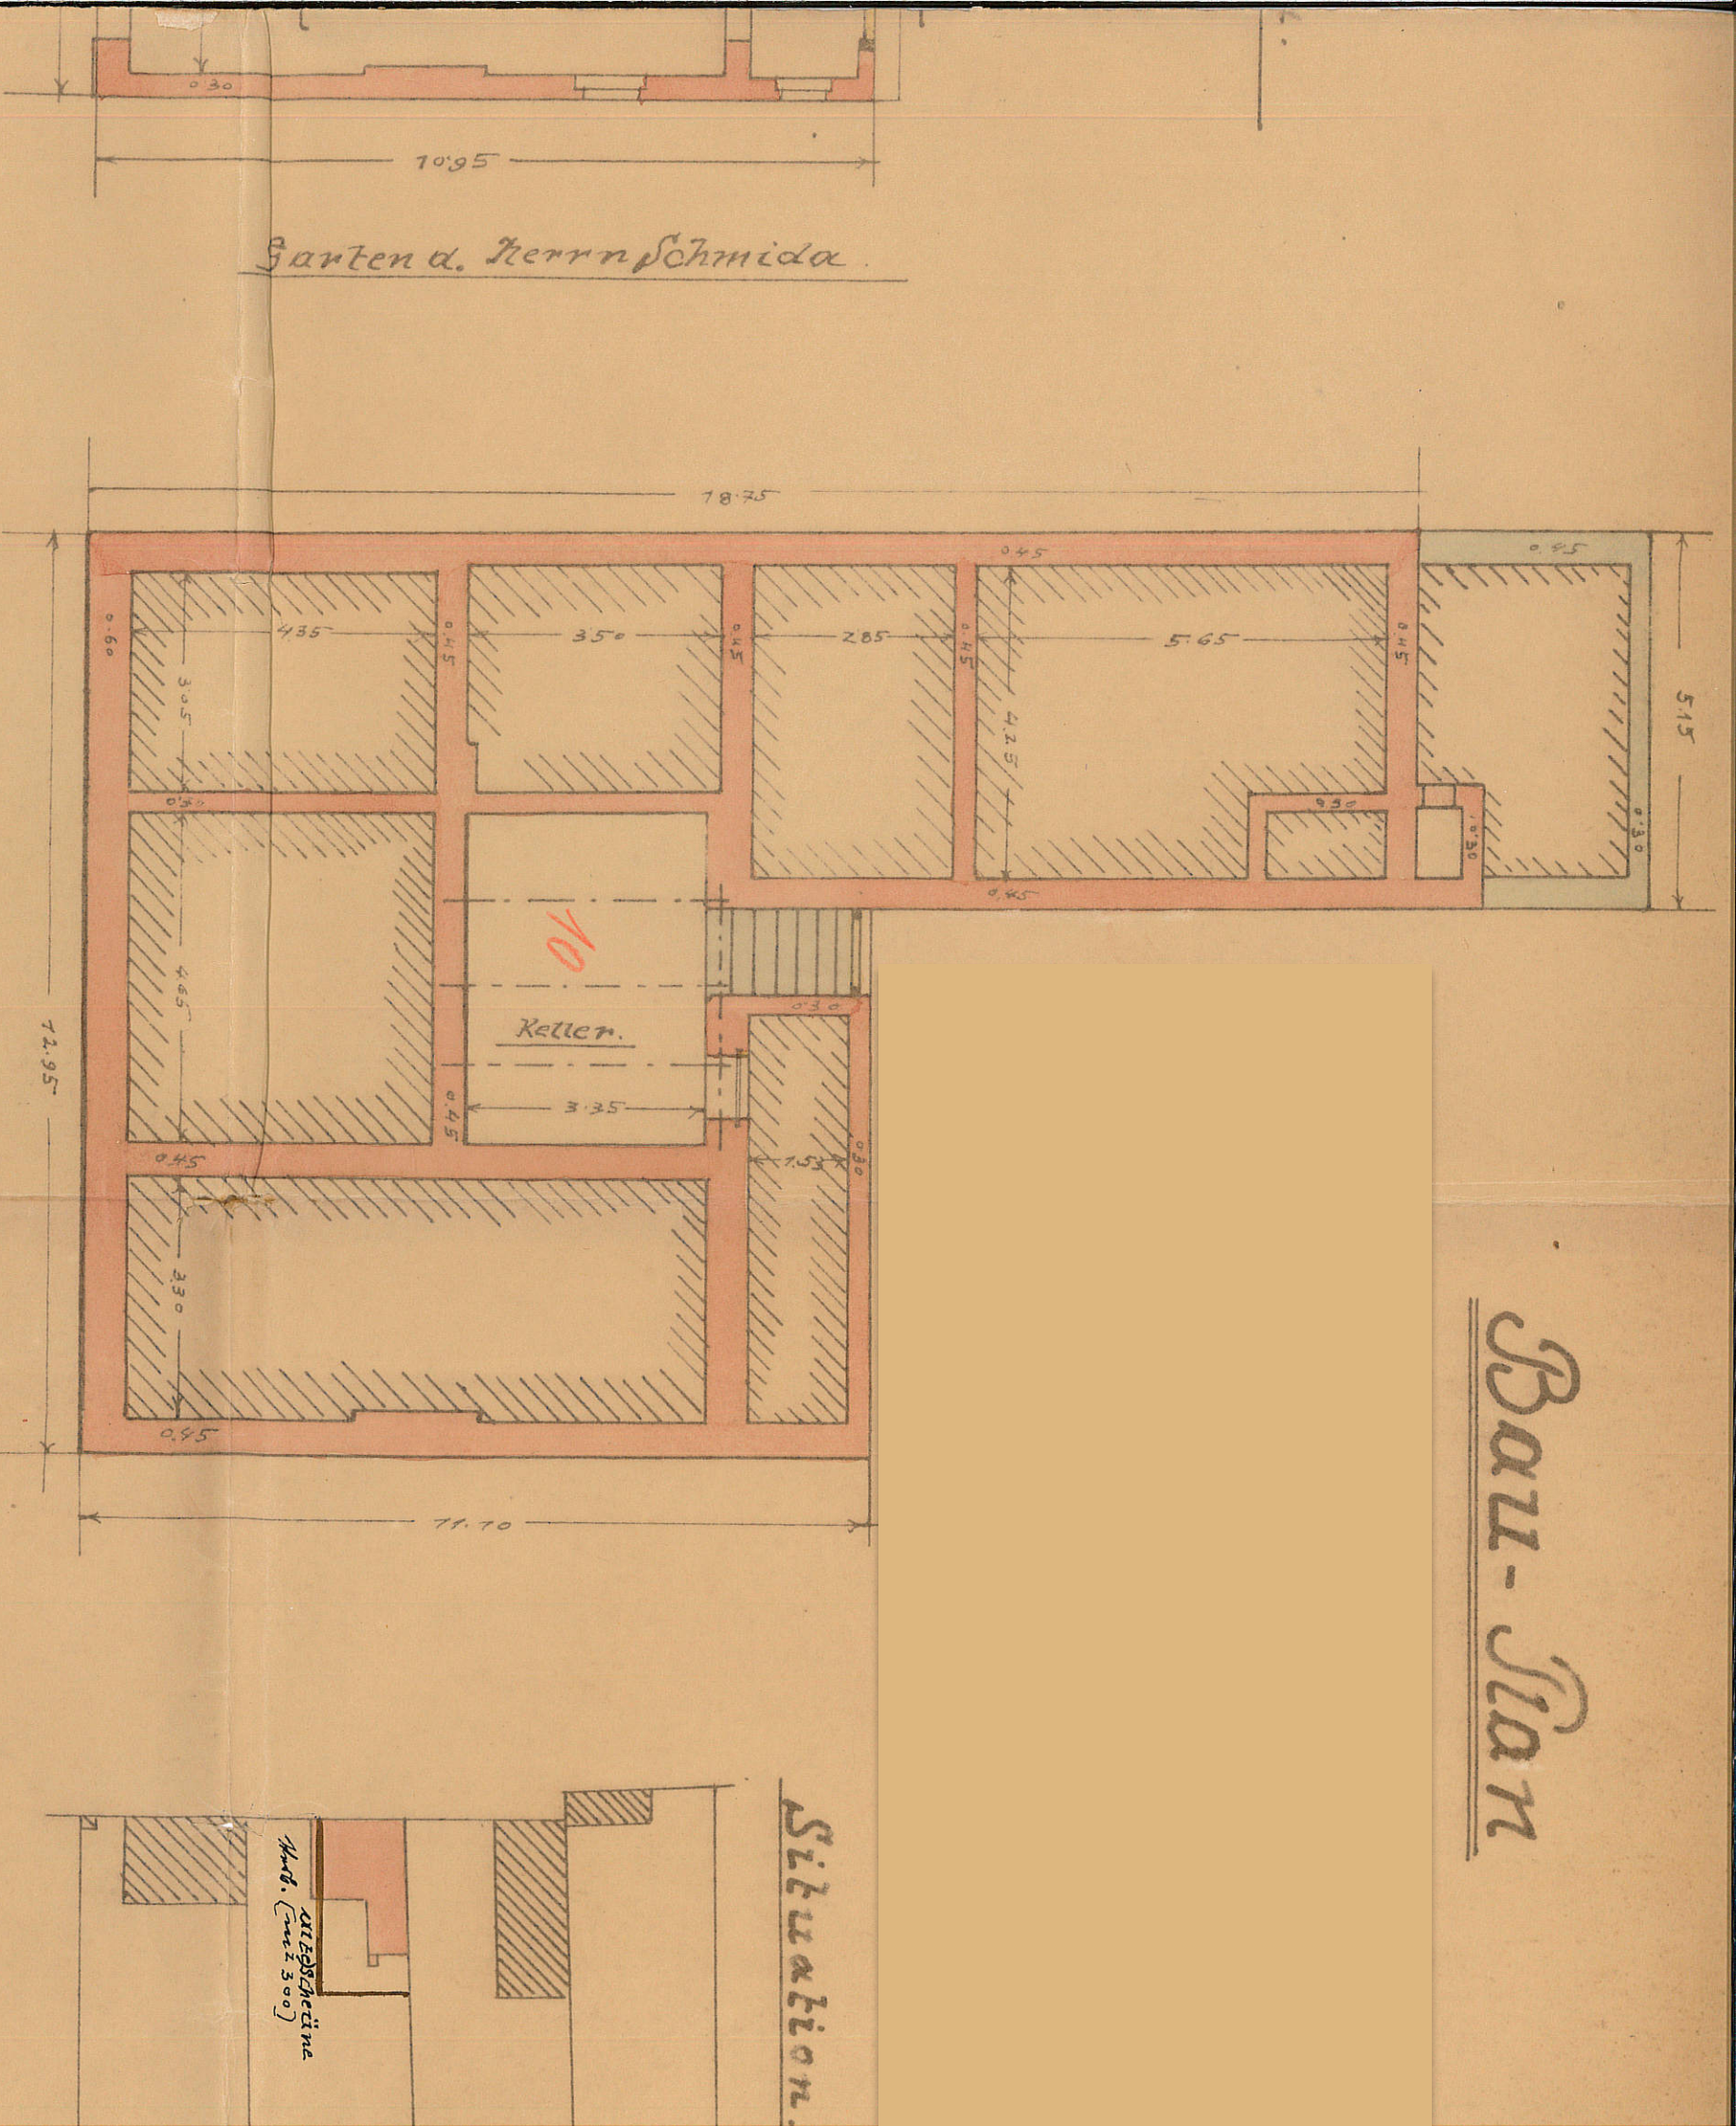

Genehmigt lt. Protok. v. heutigen Tagel Hohenau, am 2. September 1931

Der Bürgermeisterstellvertreter:
R. Pawlisch

Schnitt d. B.

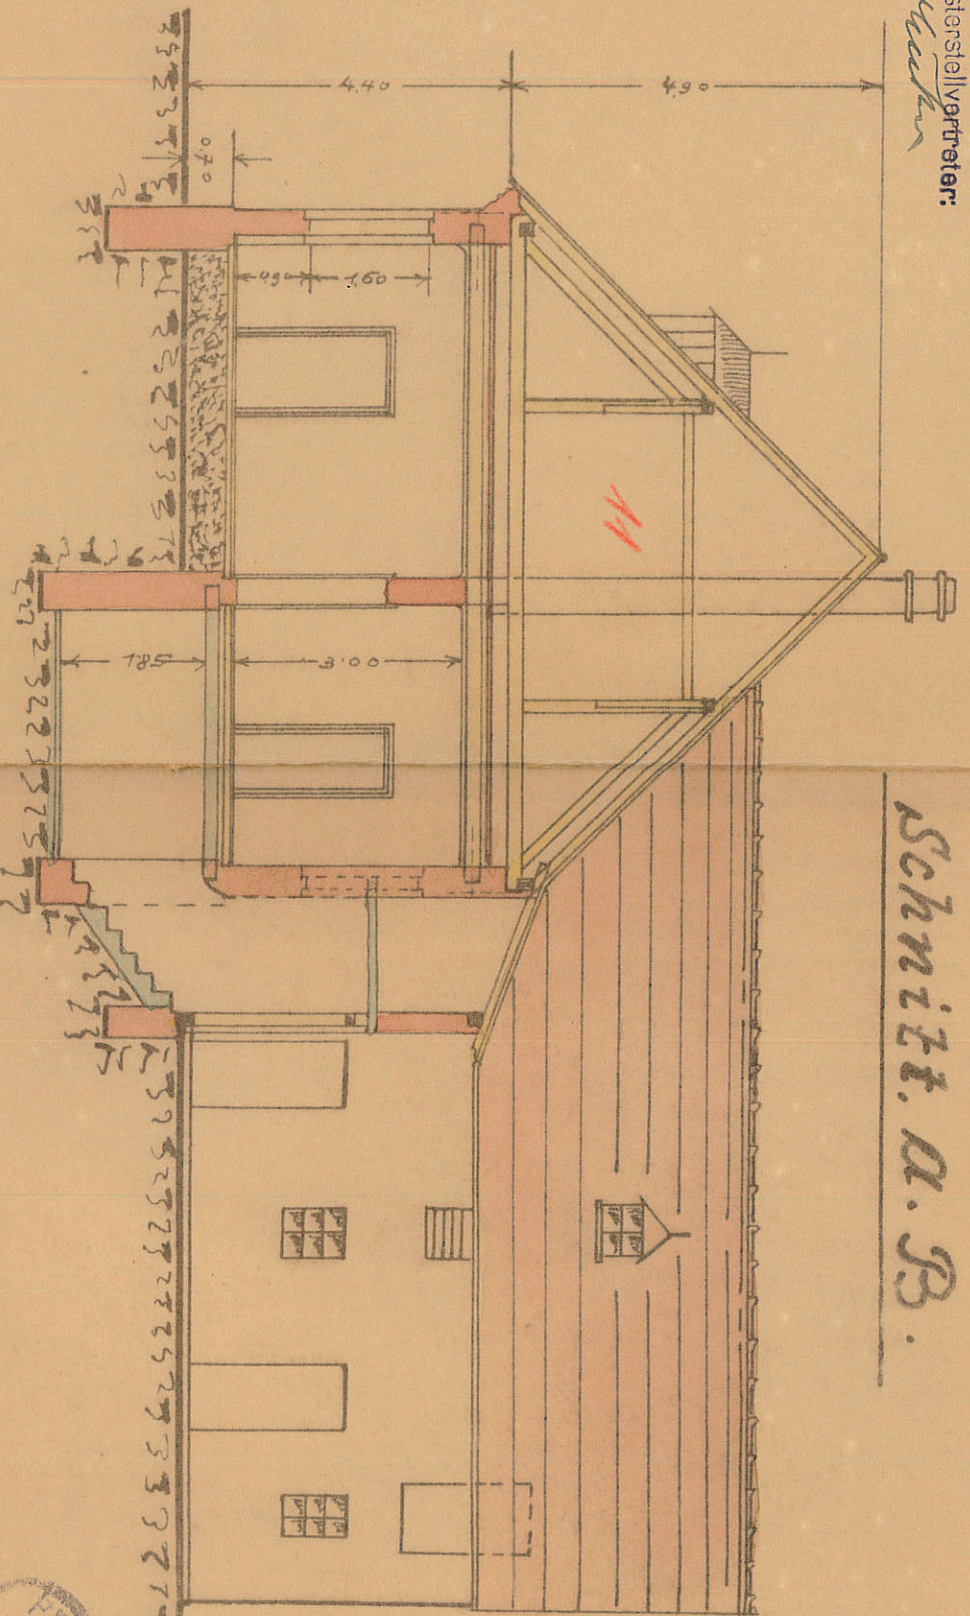

Rabensburg im August 1931.

