

# Teilungsentwurf 1:250

KG. 20148 / Langenleobarn-Unteraigen

GZ. 971265

Neulengbach, am 15.03.2024




## ACHTUNG

bei dieser Ausfertigung handelt es sich um einen

## VORABZUG

Allfällige Änderungen wegen technischer bzw. rechtlicher Erfordernisse oder/und im Zuge behördlicher Verfahren sind jederzeit möglich

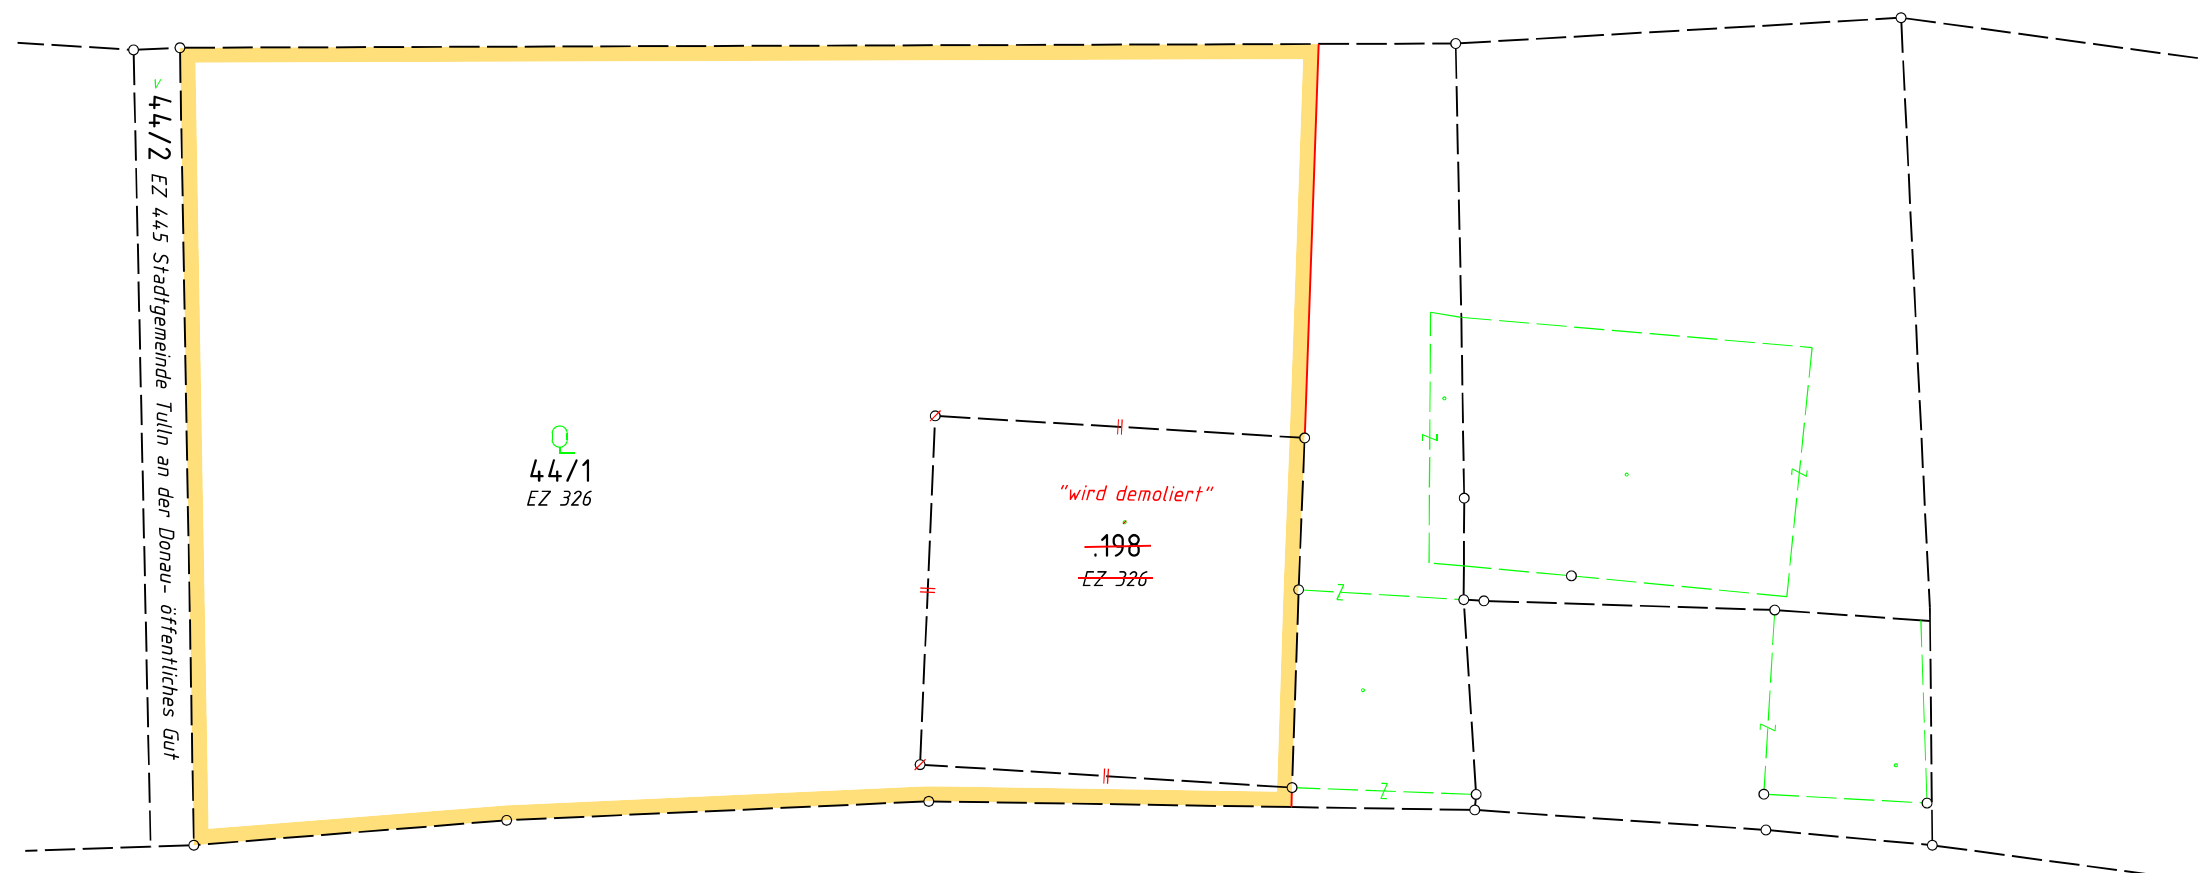

B14 Klosterneuburger Straße

Wienerstraße