





LAGEPLAN M1:500

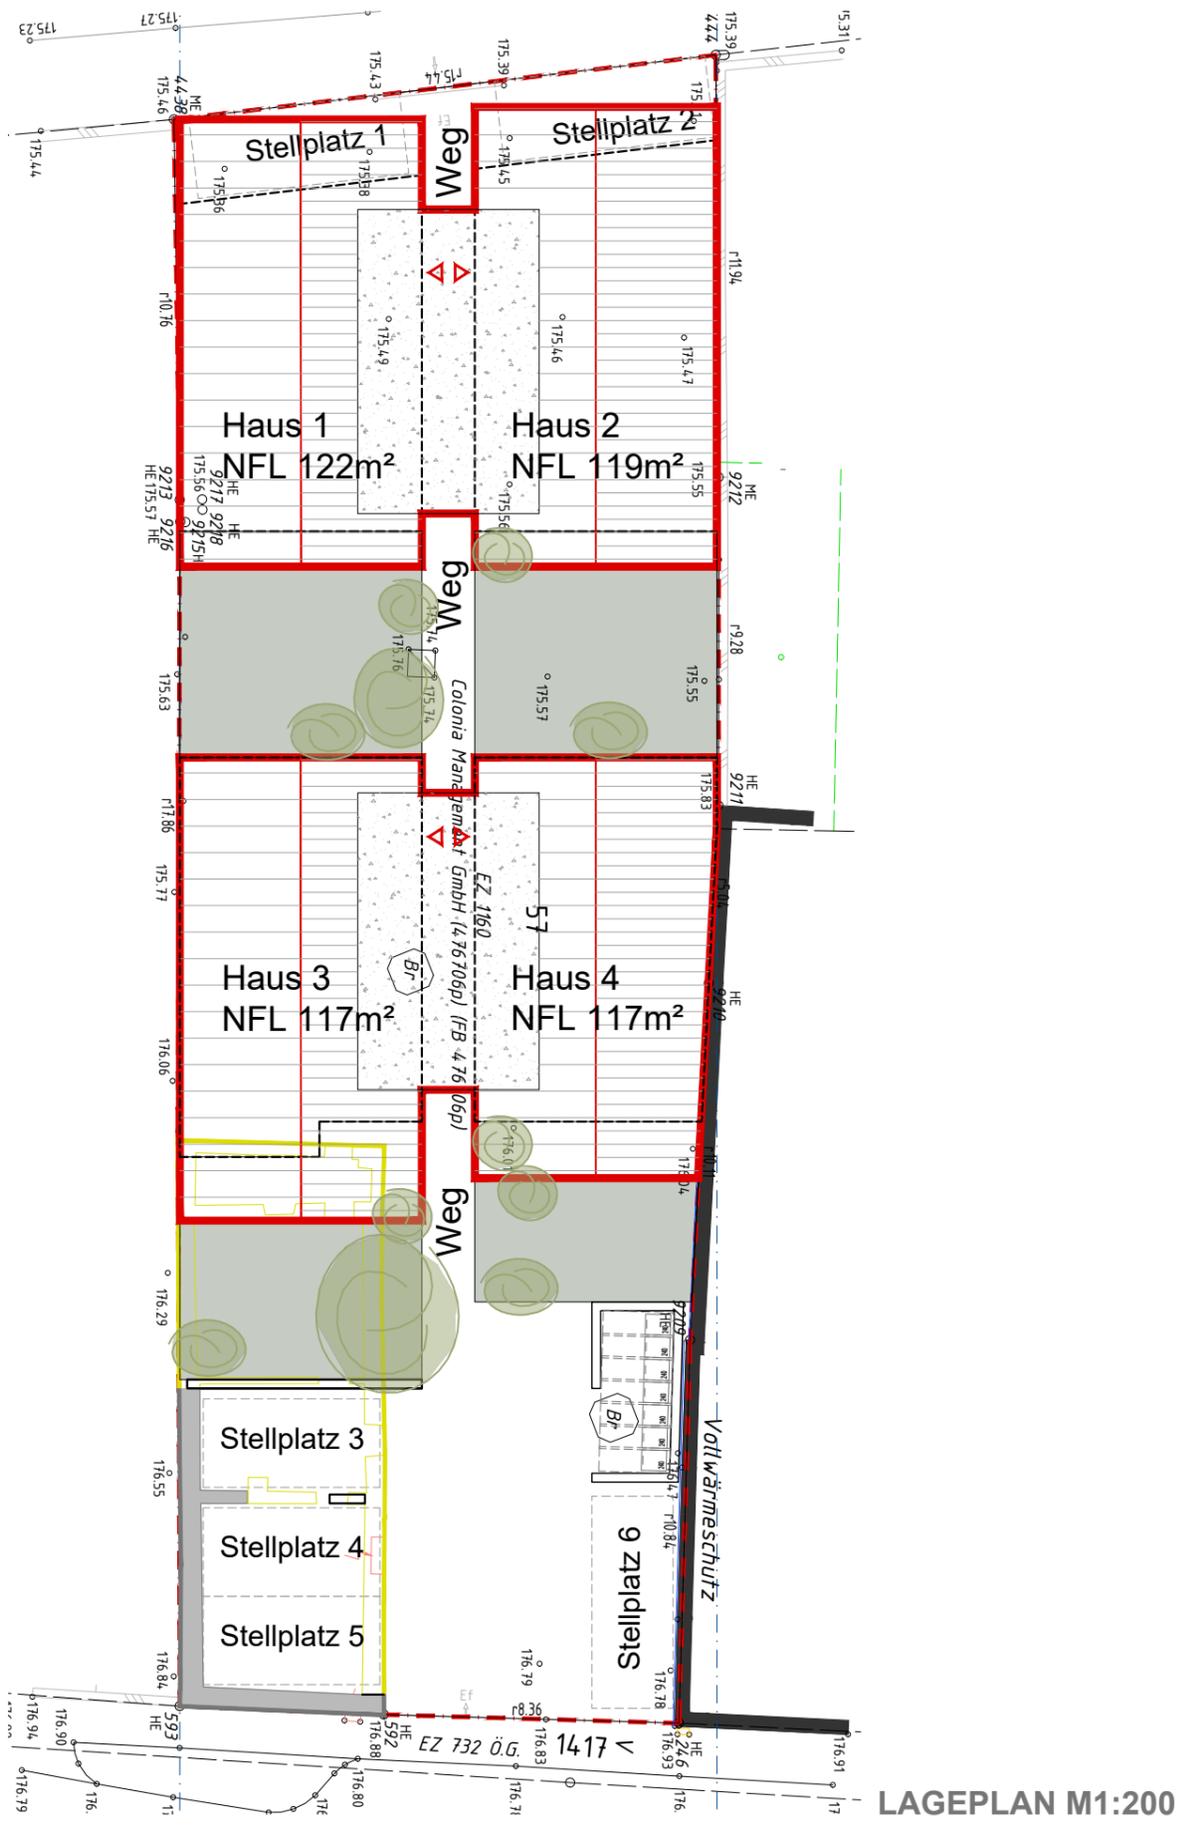



LAGEPLAN M1:200


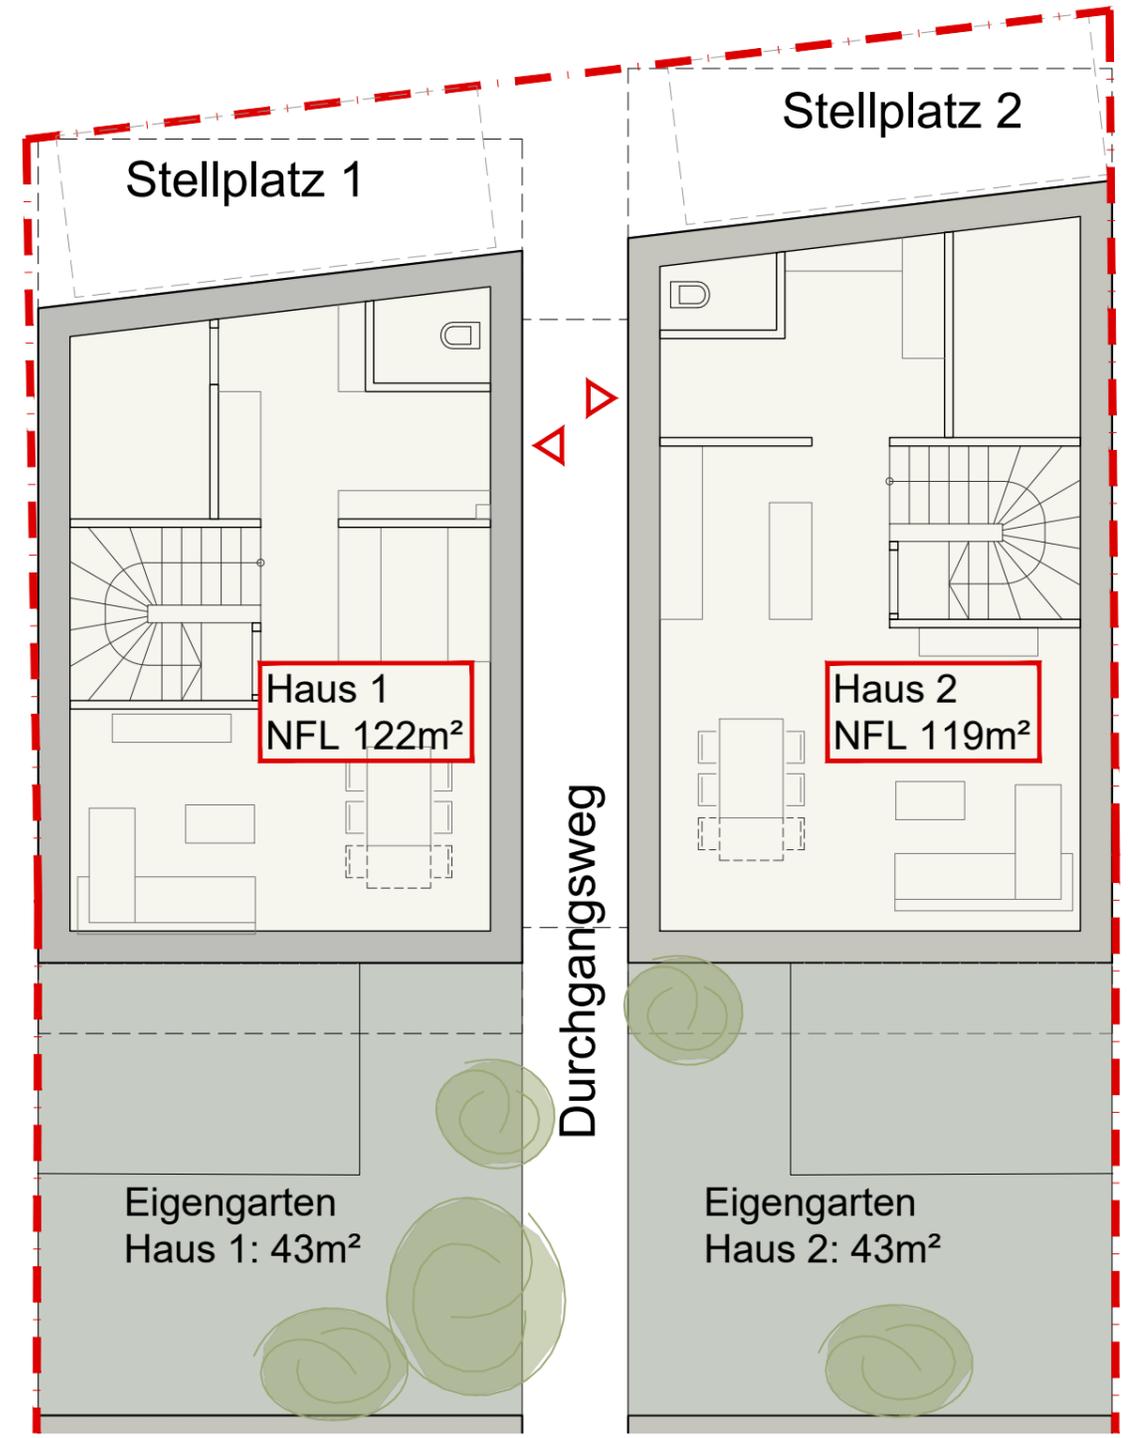



GRUNDRISS ERDGESCHOSS _ HAUS 1 + 2 _ M1:100

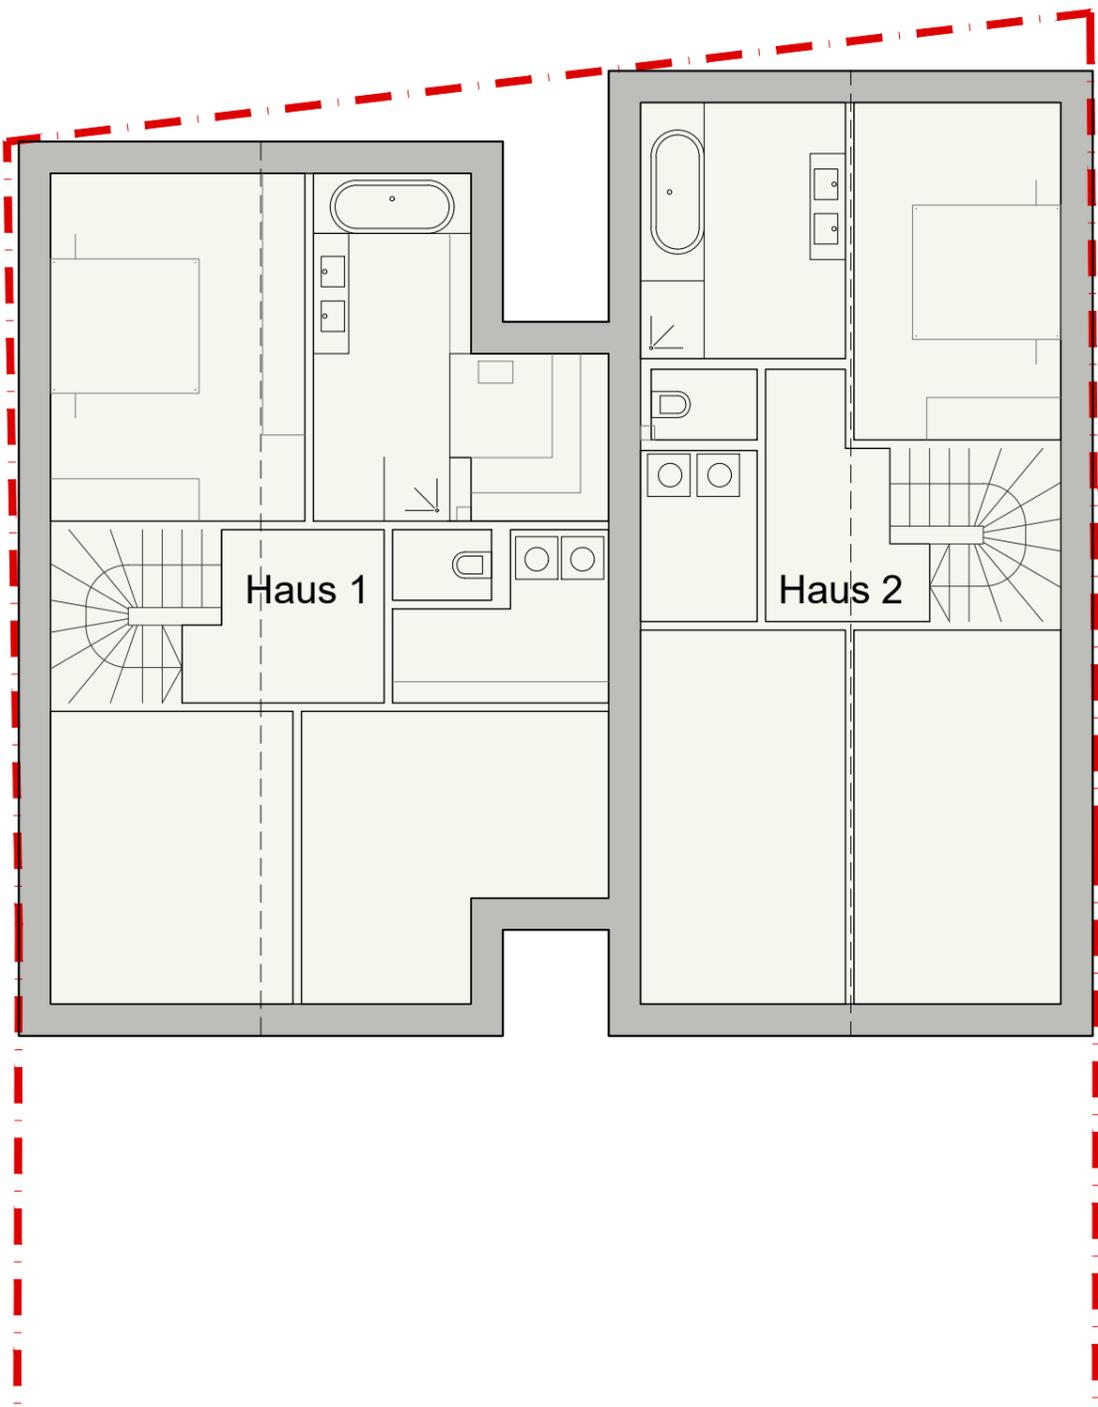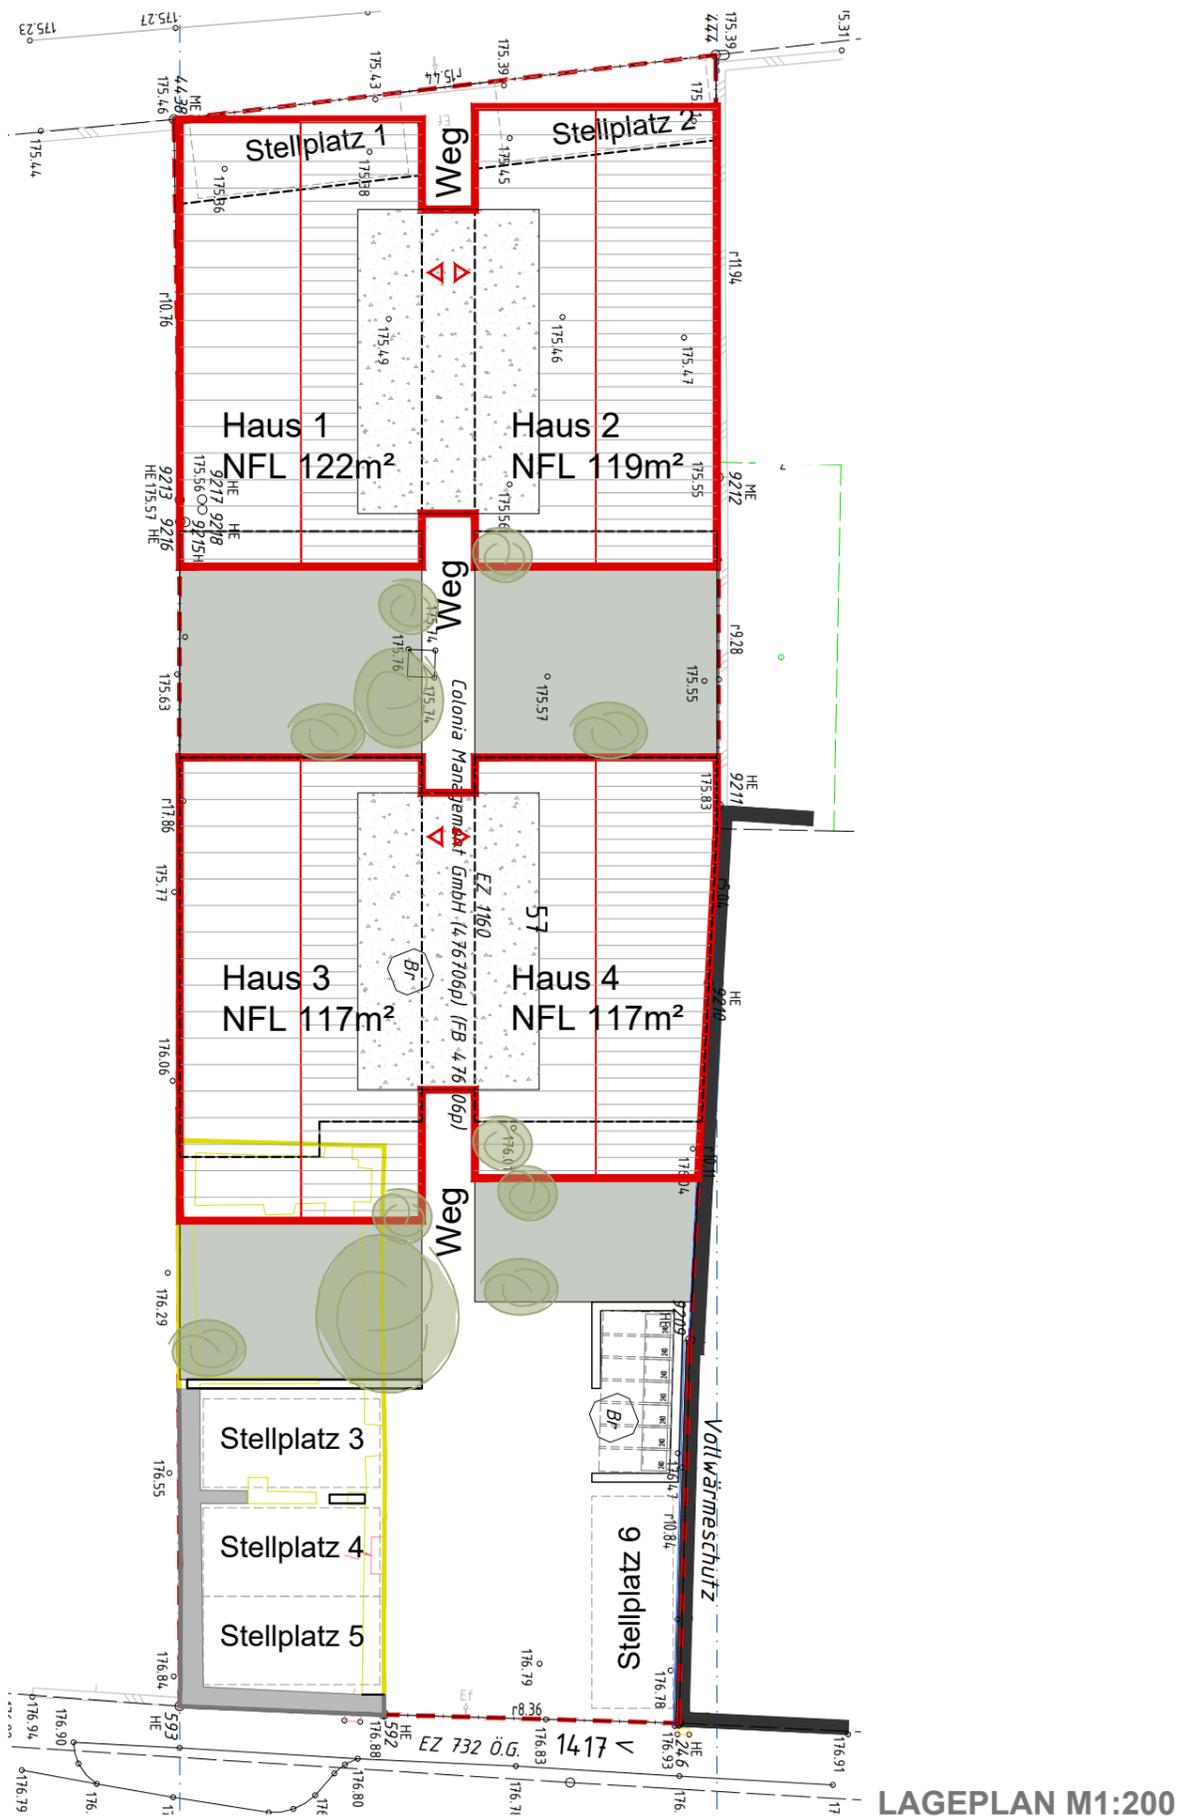

GRUNDRISS OBERGESCHOSS _ HAUS 1 + 2 _ M1:100

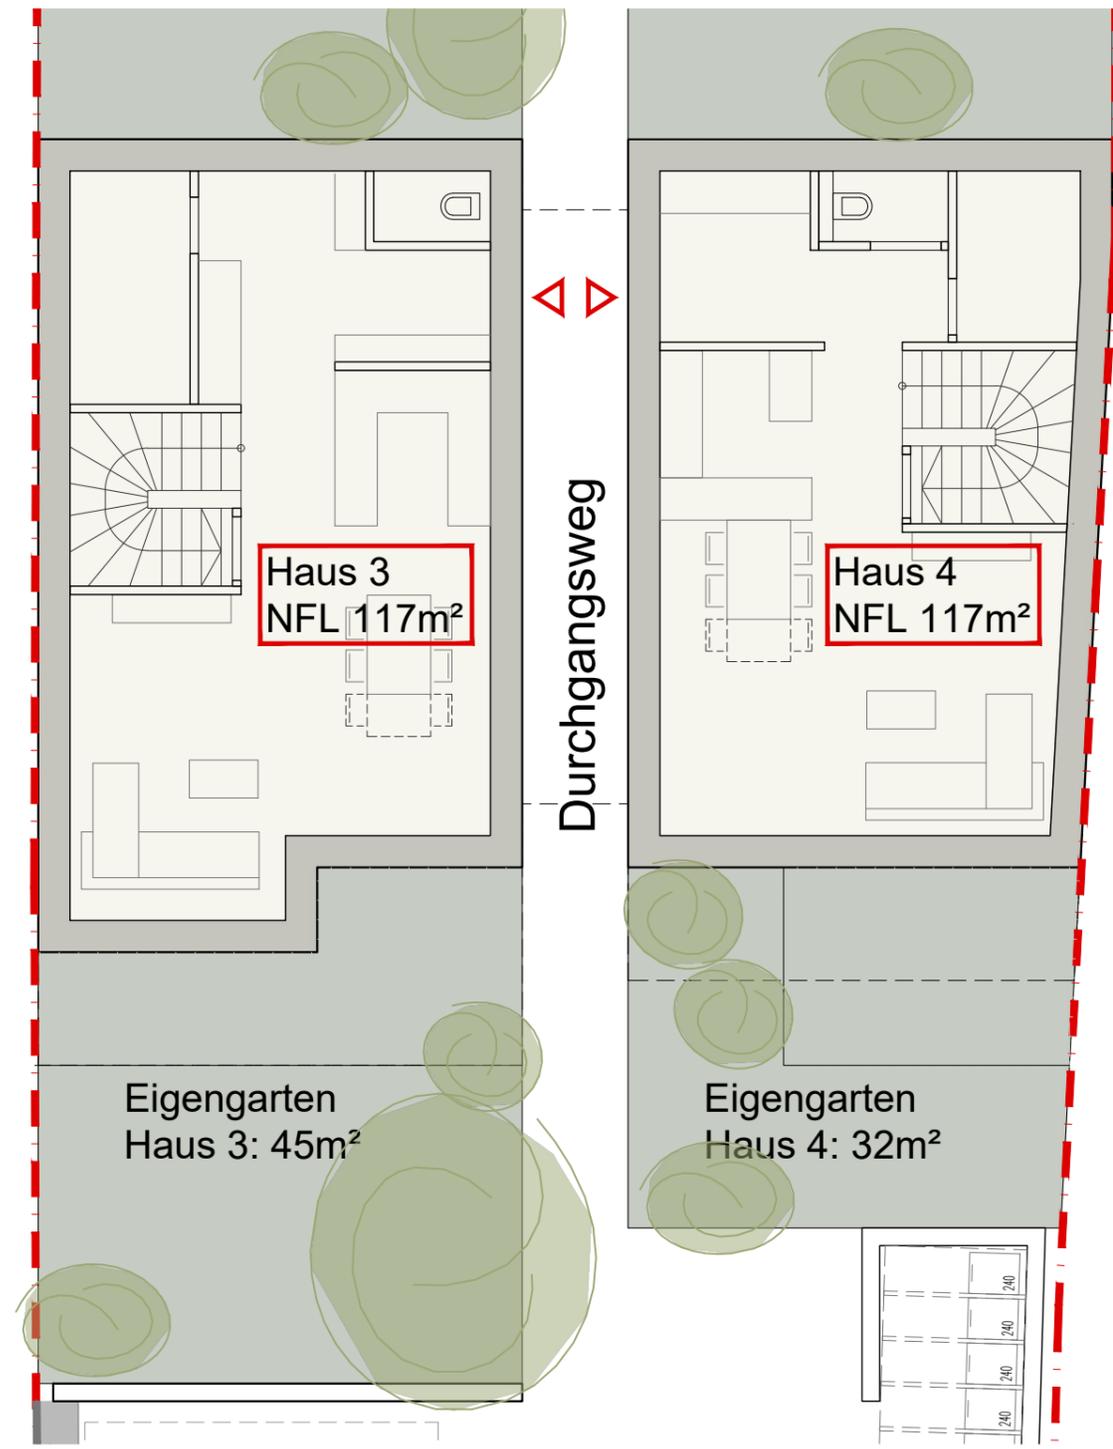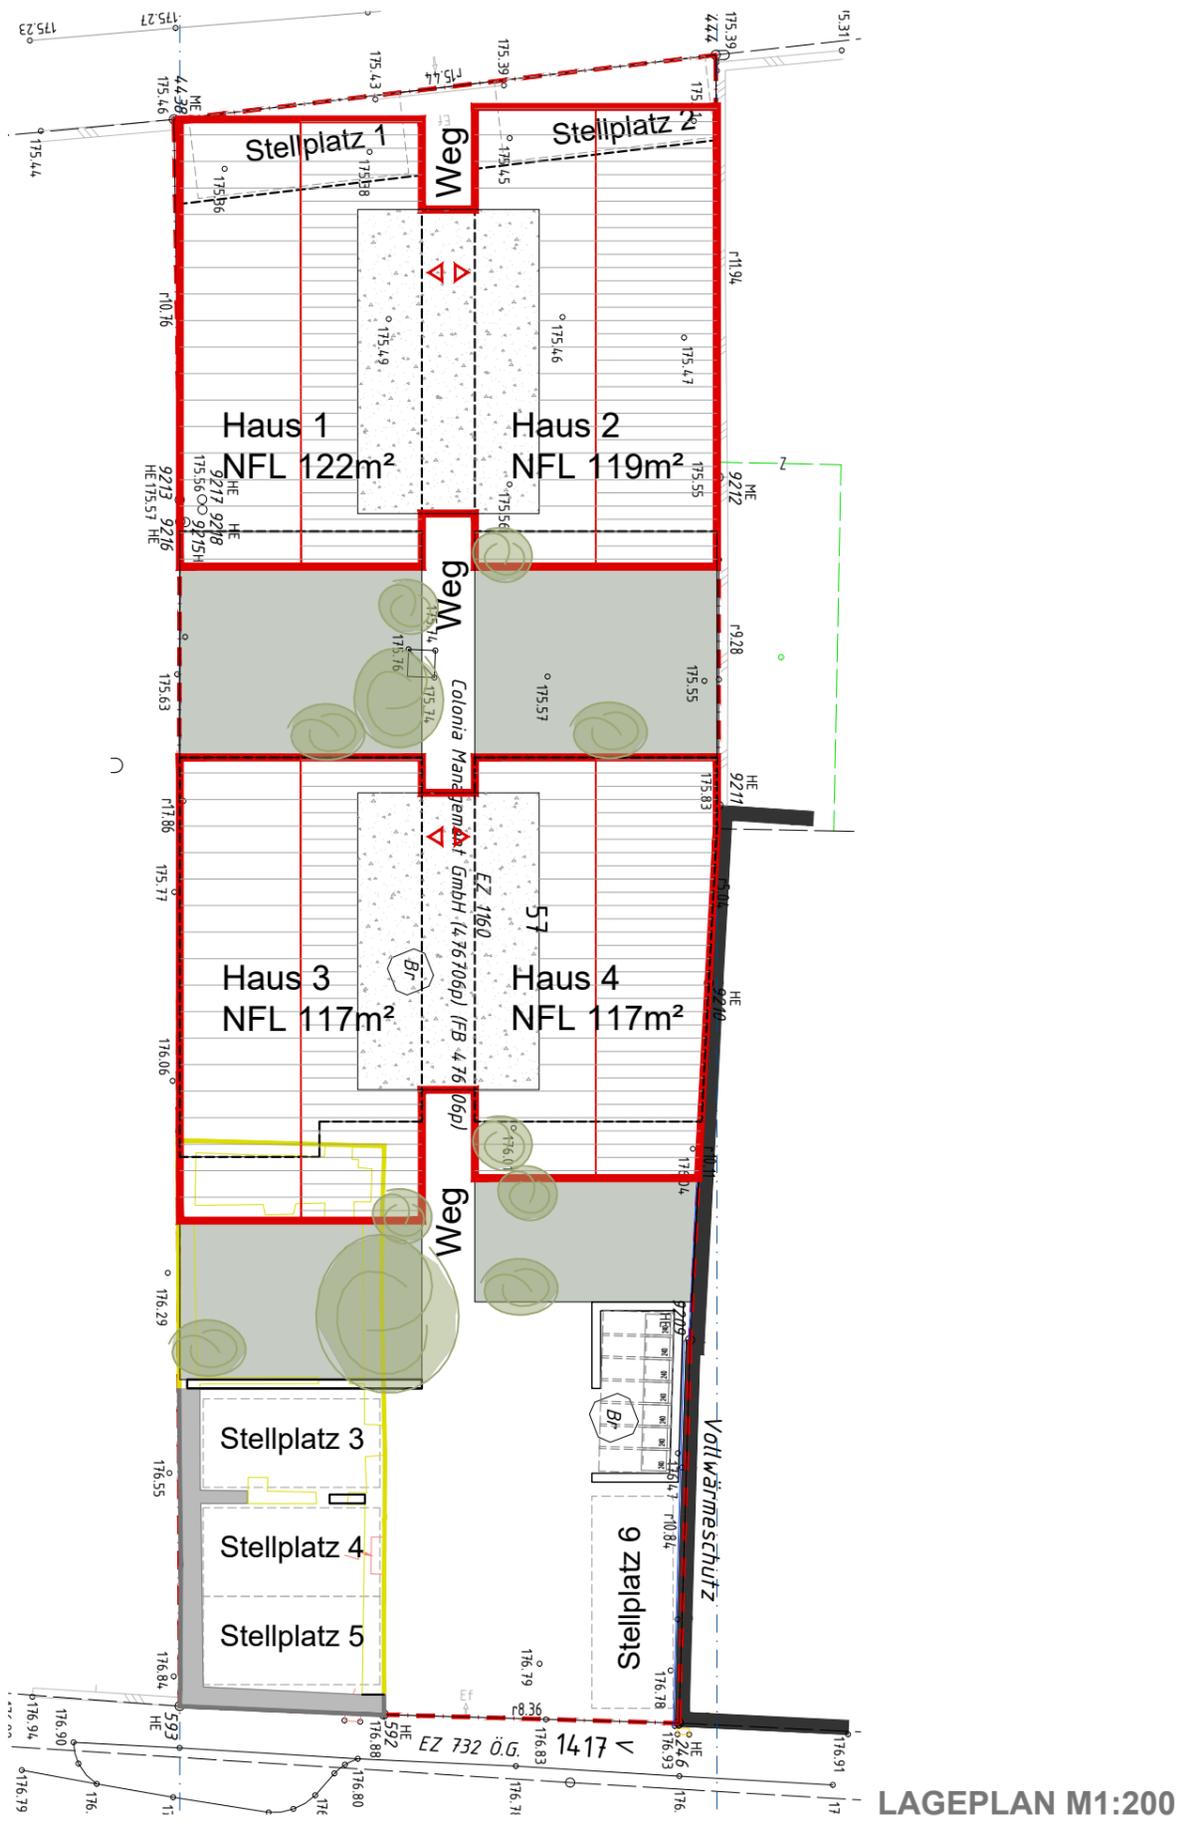

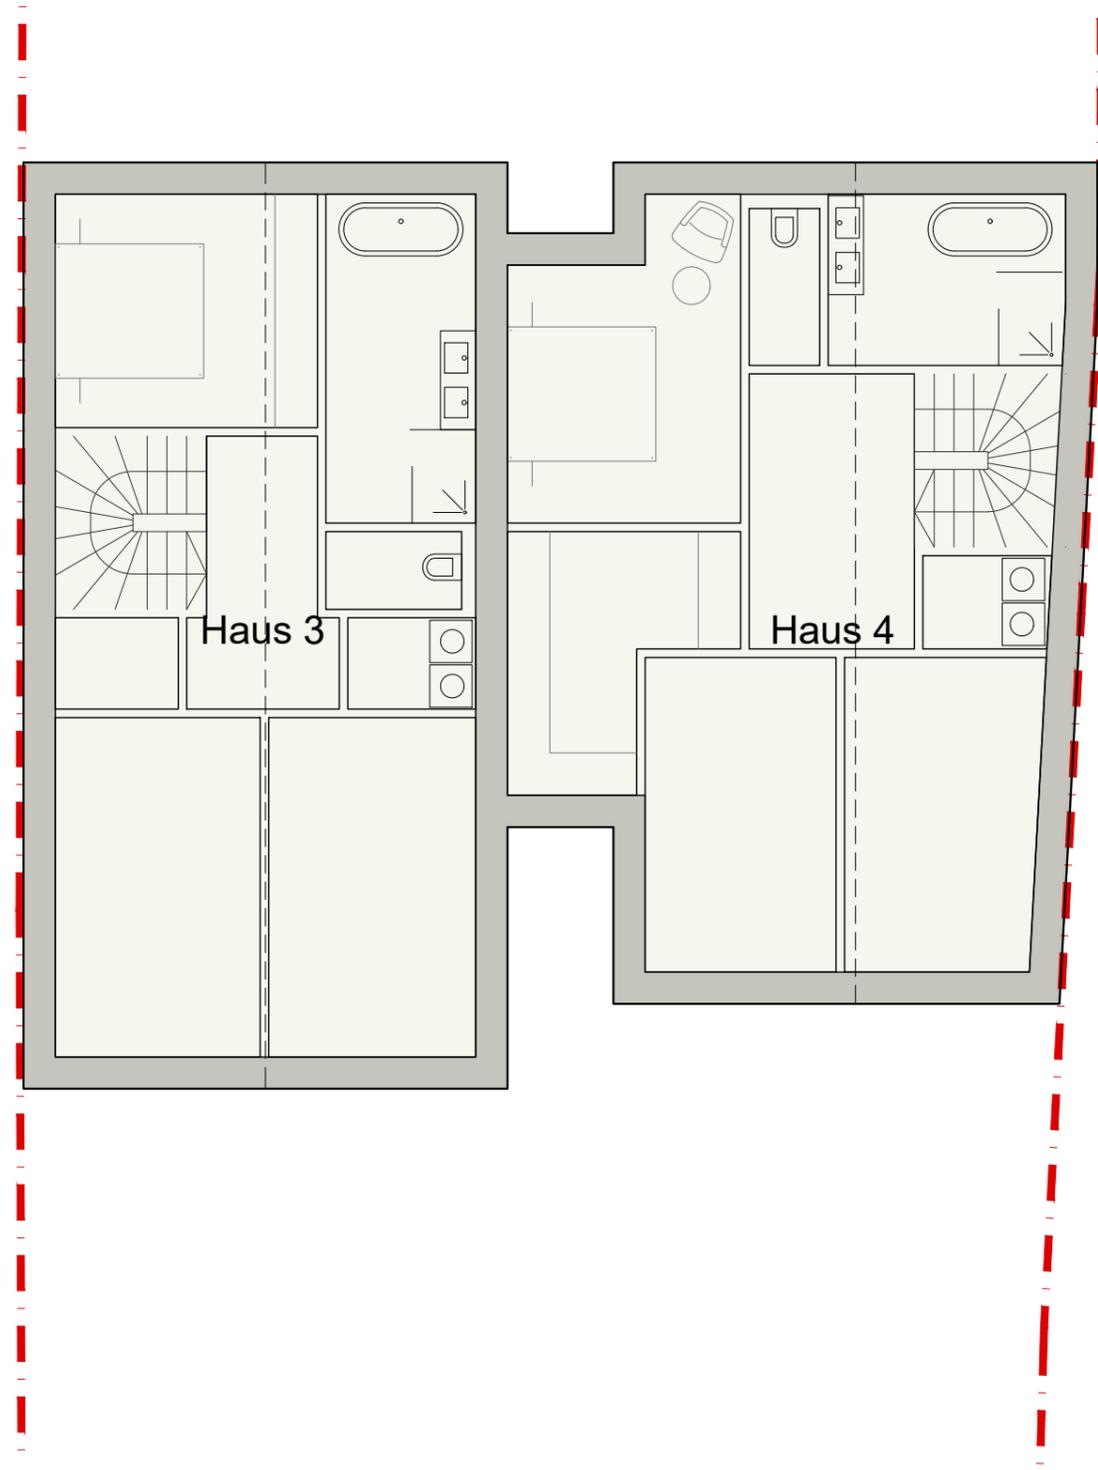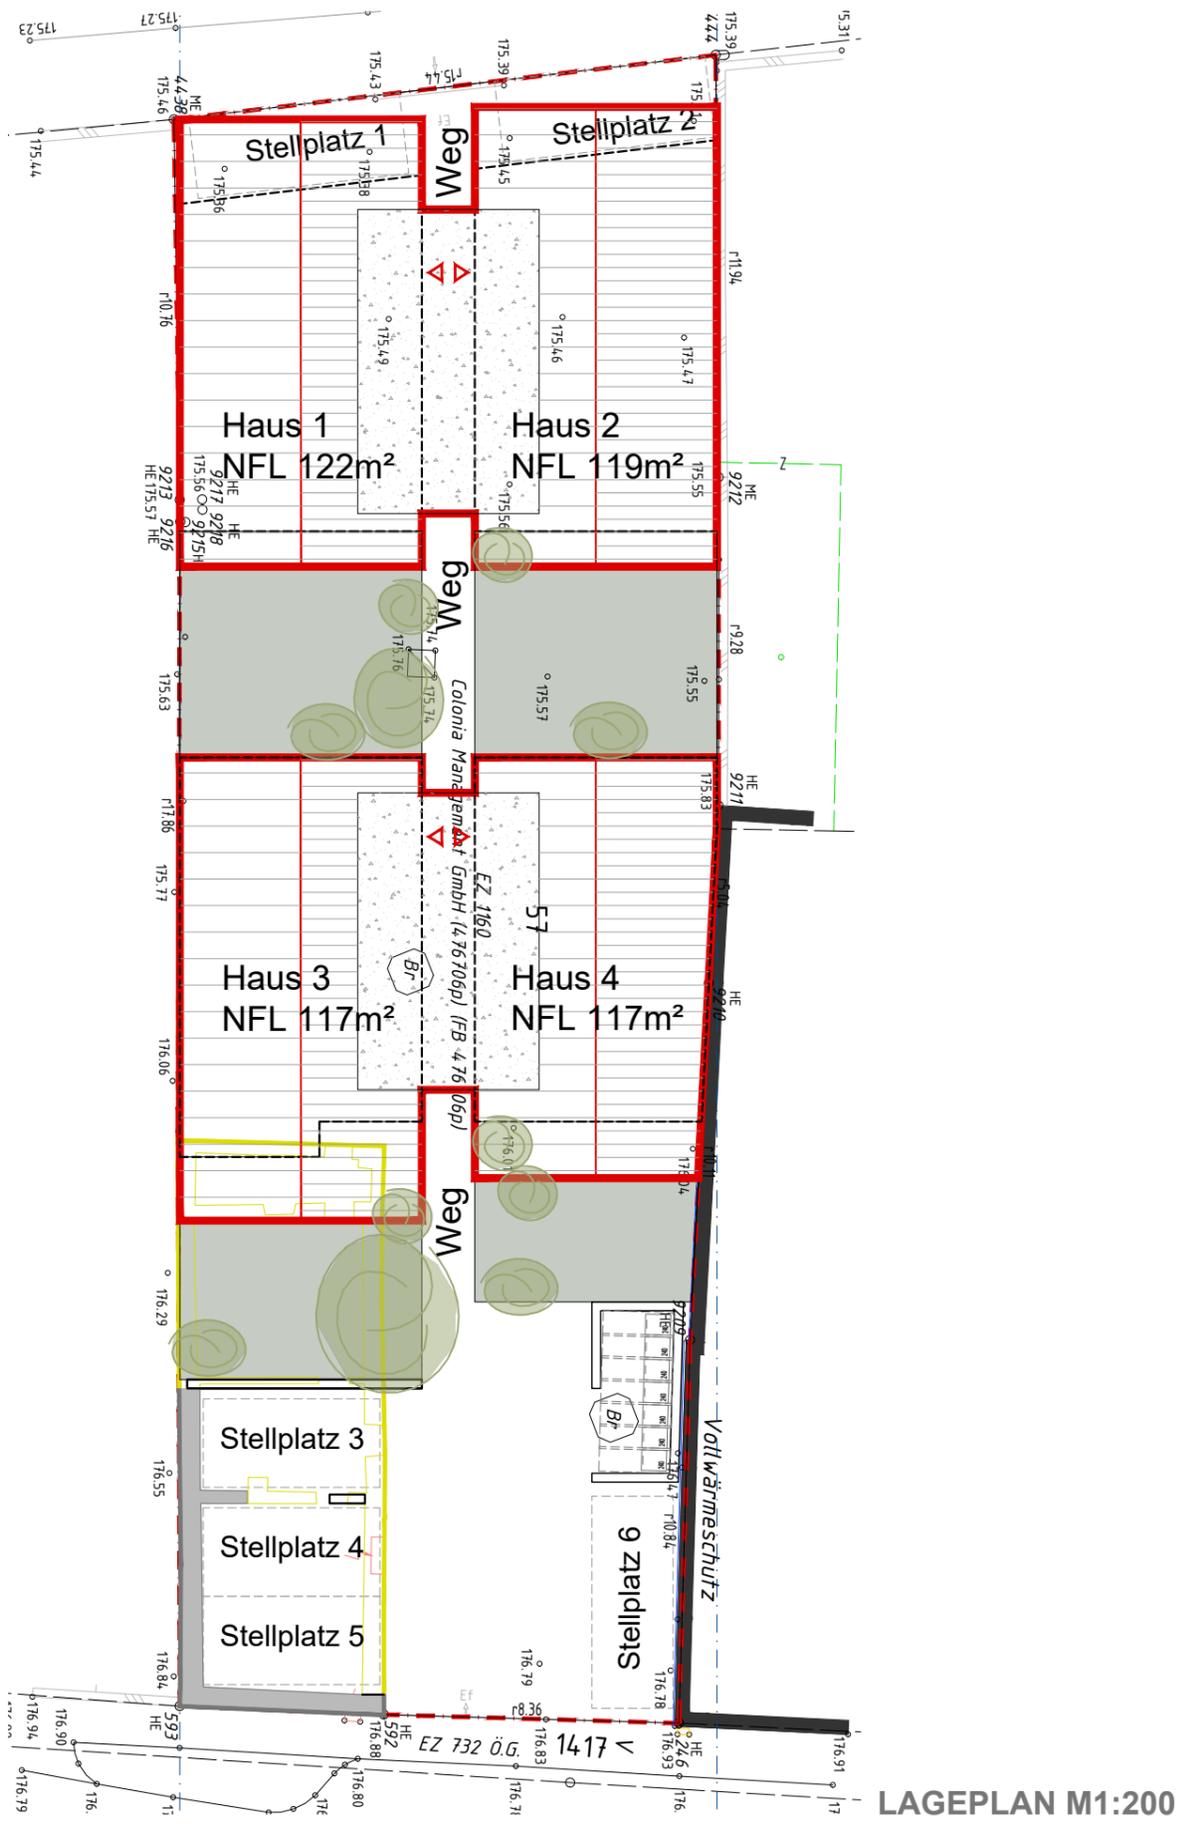

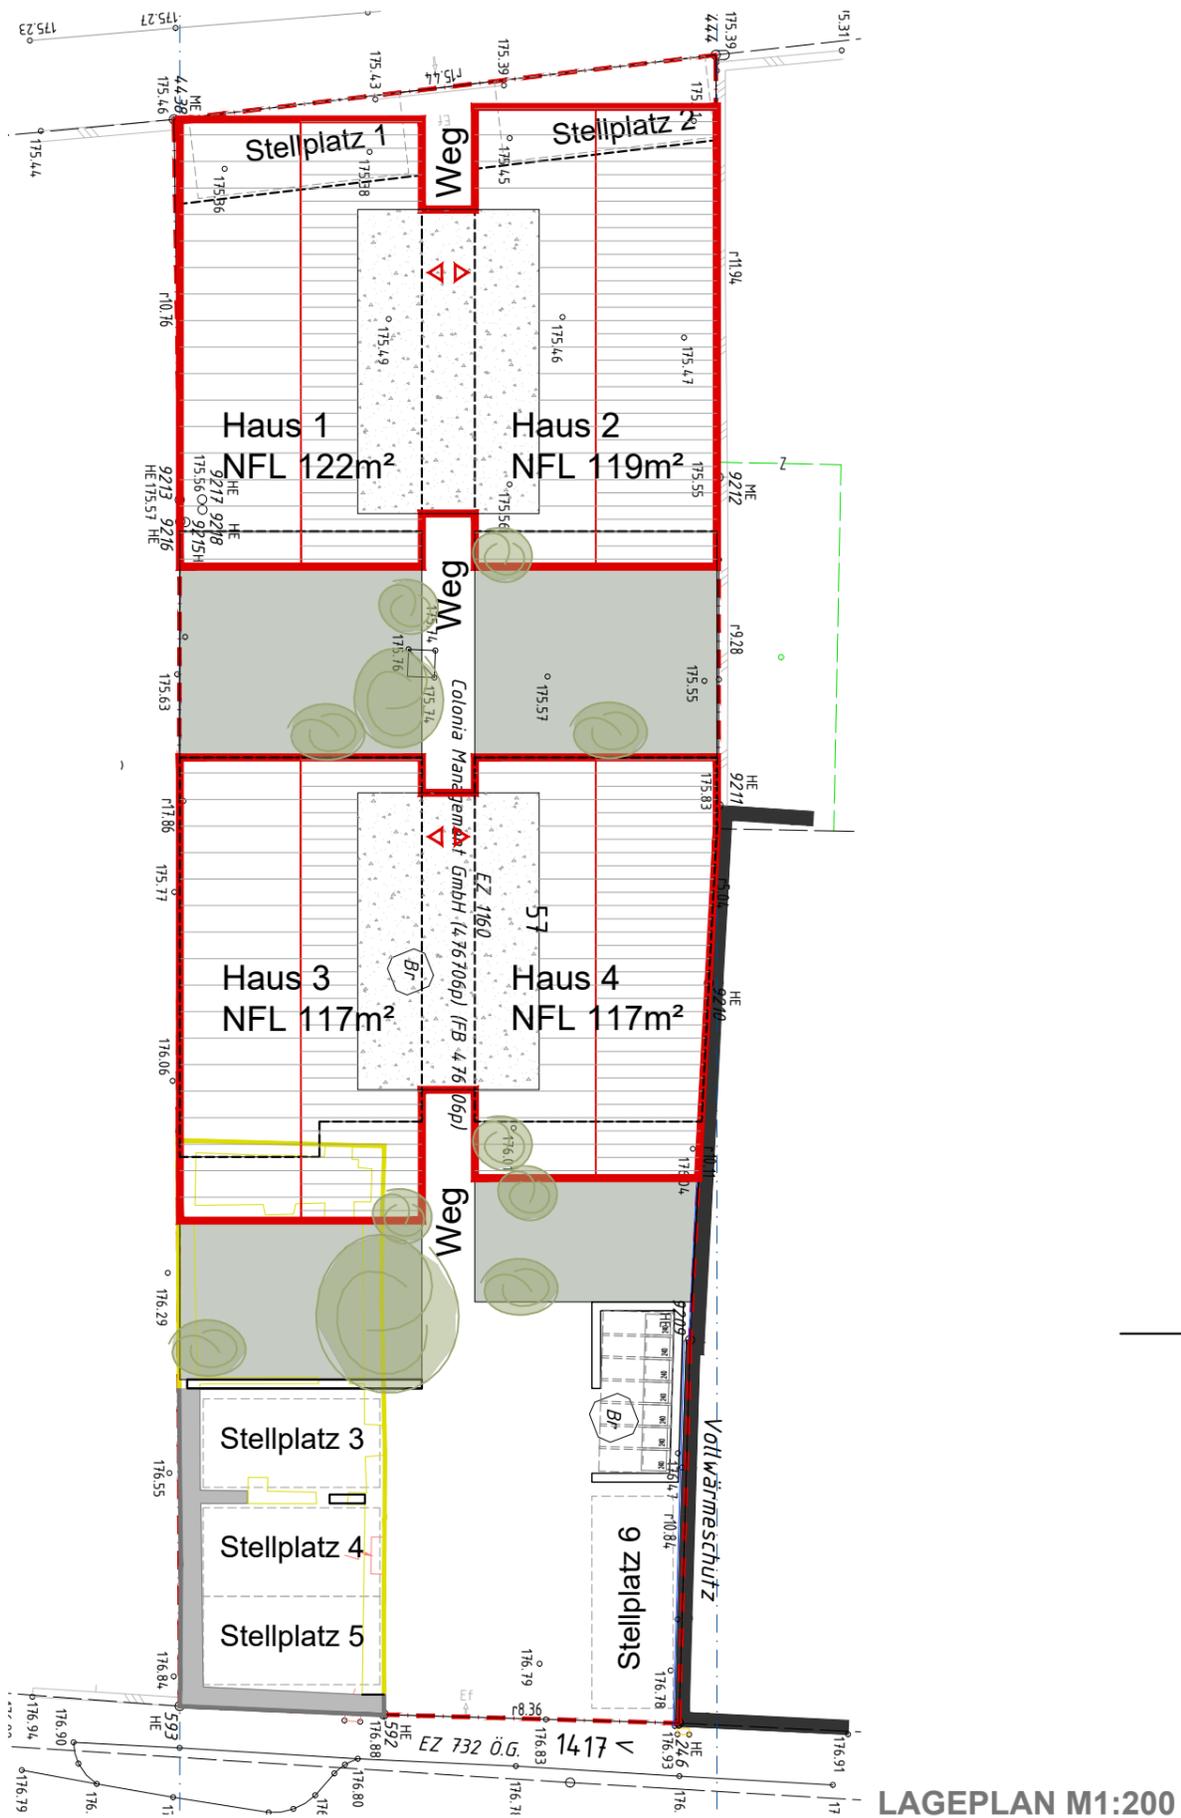

Firstrichtungen in Anpassung an Bestandsgebäude des Straßenzuges

