

25	26	27
35	36	37
45	46	47
55	56	57
65	66	67

MEISTER:

FASSER:

er.at  
 Mayerhofer  
 und beidete Ziviltechnikerin  
 3 / 2272 / 61819  
 der Donau, Langenlebarnerstr. 23

Gfrei-Z BS - Schule u. ö. Ein-  
 Forschung, La-  
 Technologien

17. APR. 2024

Stadtgemeinde



**DIPL. ING. HELMUT BRUNNER**

STAATLICH BEFUGTER UND BEEIDETER INGENIEURKONSULENT FÜR VERMESSUNGSWESEN

3430 TULLN, KARLSGASSE 12, / TELEFON 02272 - 2295

LAND: **Niederösterreich**

GER. BEZ.: **Tulln**

KAT. GEM.: **Tulln 20189**

Grdst. Nr. : **2500**

# Vermessungsurkunde

Die Richtigkeit der auf Grund des Verleihungsaktes des Bundesministeriums für Handel und Wiederaufbau vom 21. VII. 61, Zahl 33205/III/61, vorgenommenen örtlichen Aufnahme, sowie die Kennzeichnung der neuen Teilungslinien im Sinne § 845 abGB wird bestätigt.

Dieser Plan bedarf der baubehördlichen Genehmigung!


 **DIPL.-ING. HELMUT BRUNNER**  
INGENIEURKONSULENT FÜR VERMESSUNGSWESEN  
3430 TULLN, KARLSGASSE 12  
Tele 02272-2295

Verm.: 1983 11 04  
Verf.: 1984 02 08

G Z. 8871



# Mappengleichstück 1:1000

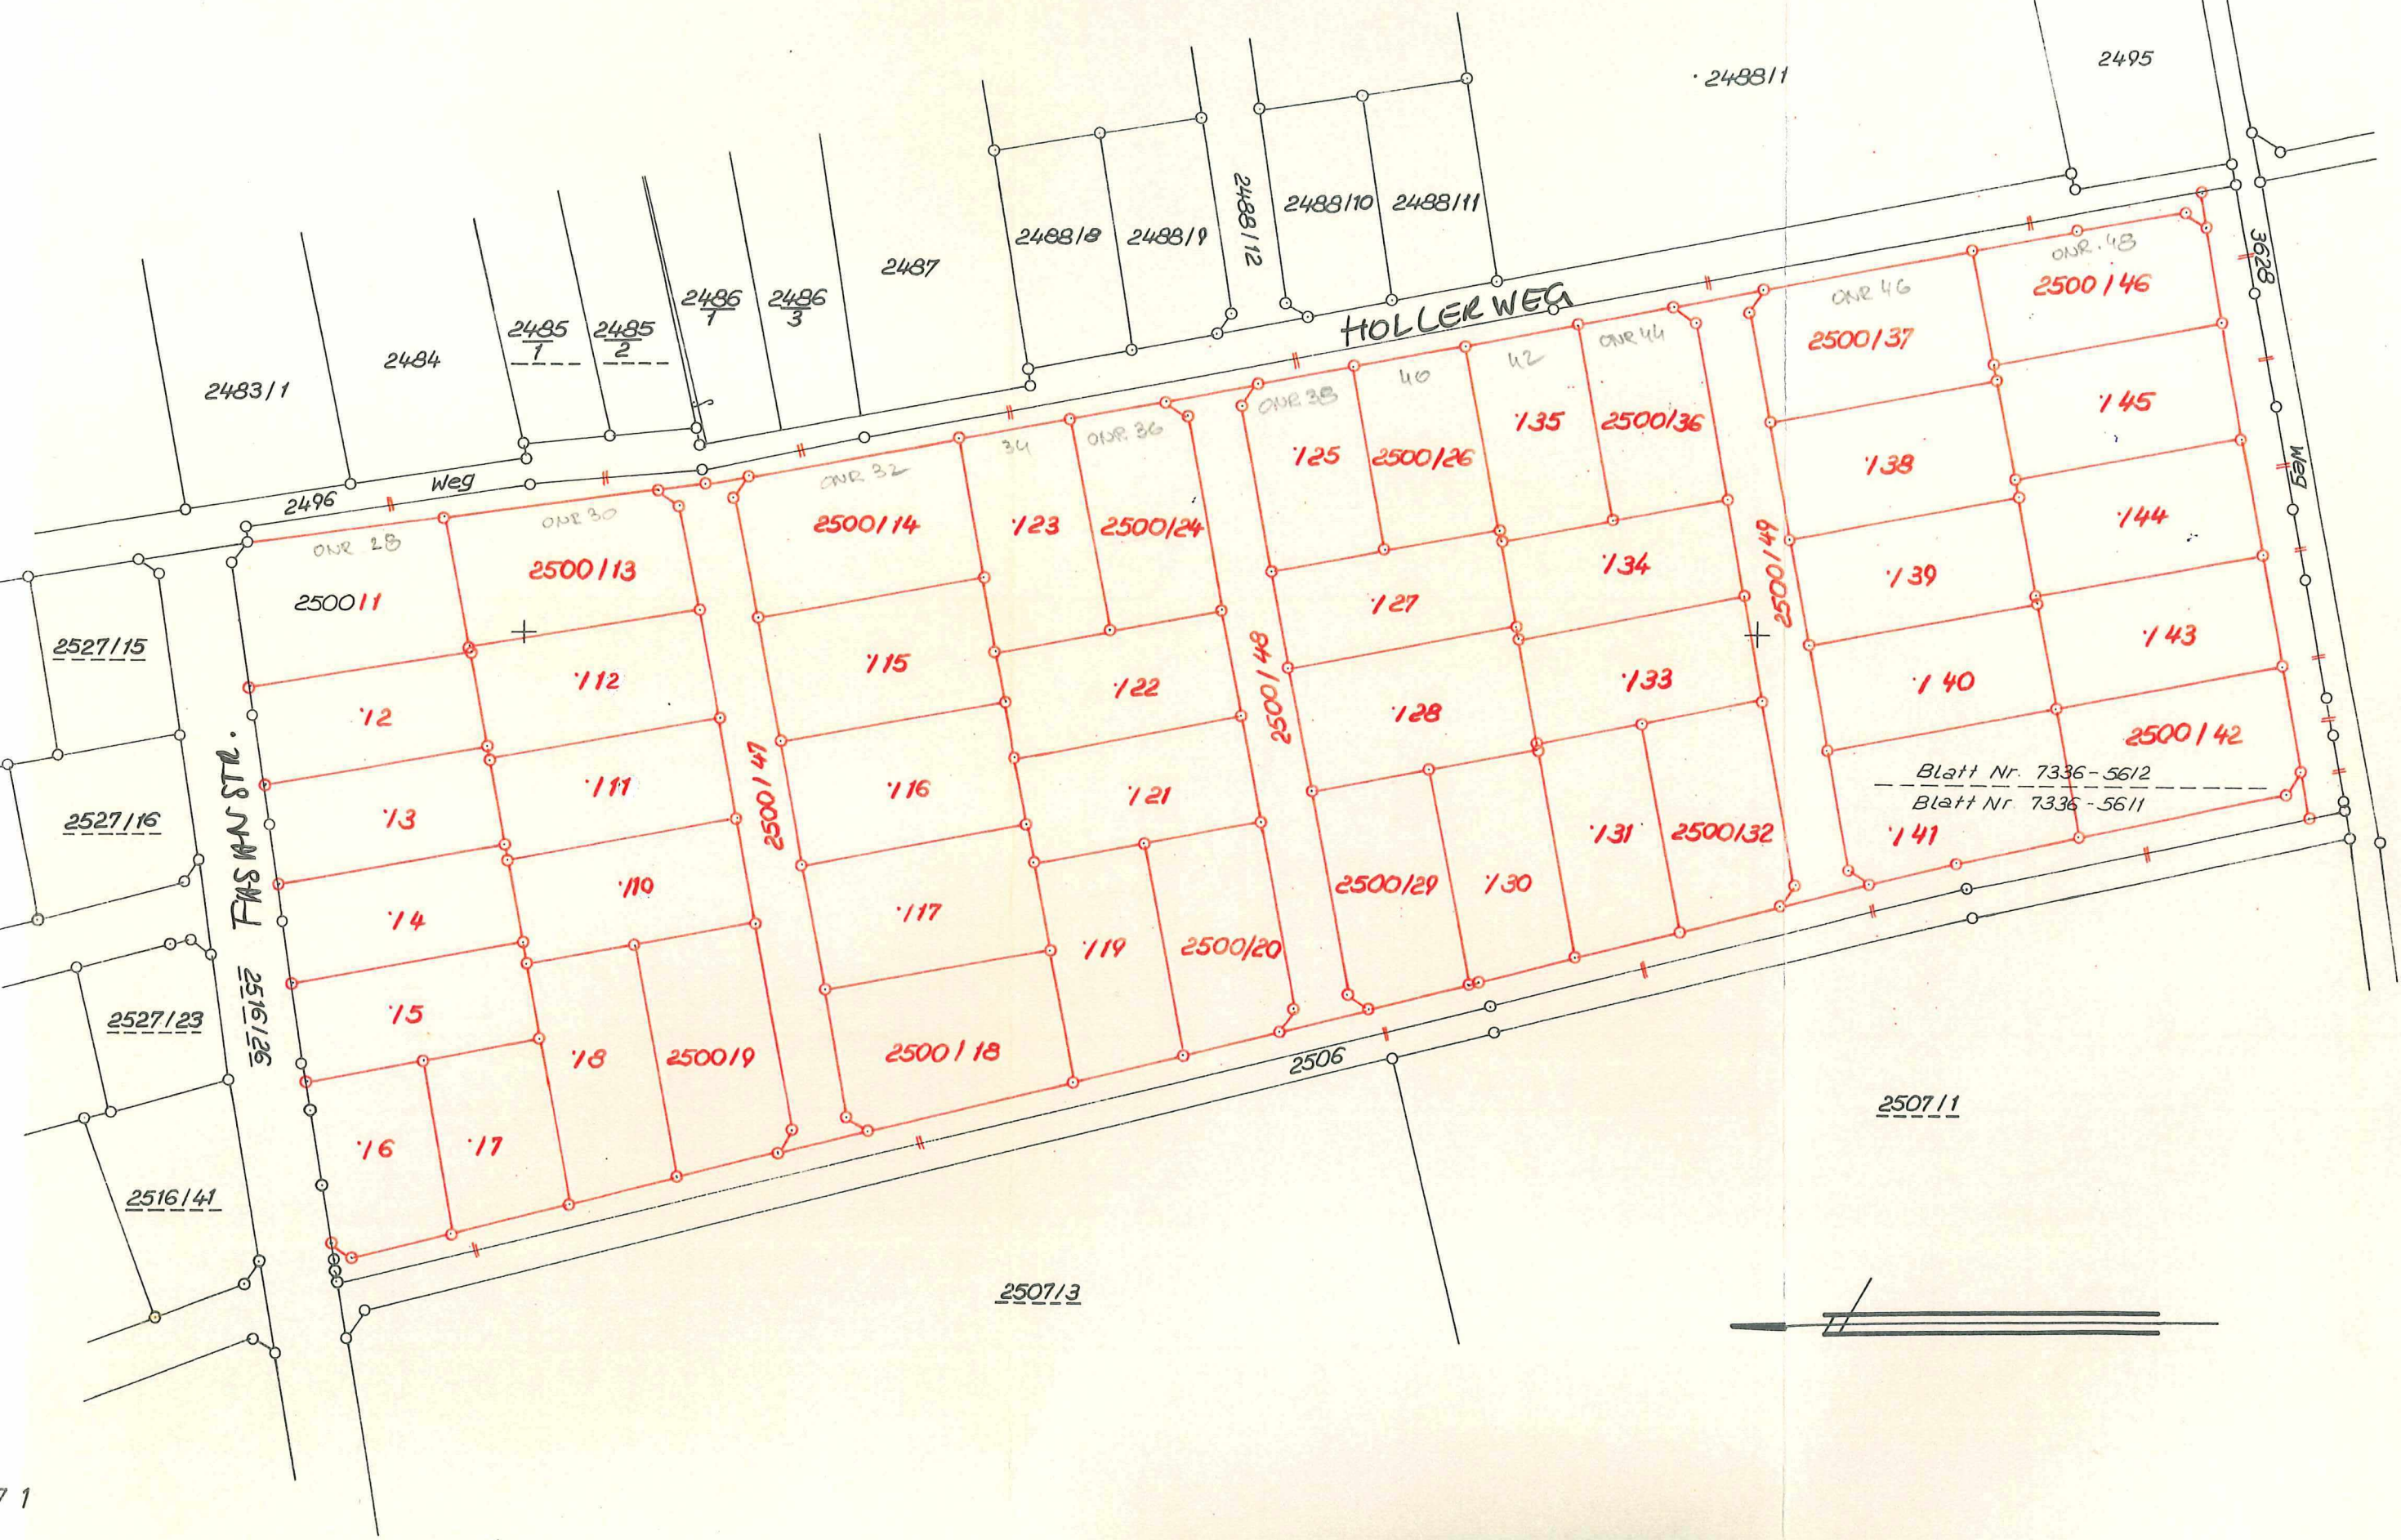

Blatt Nr. 7336-5612  
 Blatt Nr. 7336-5611

