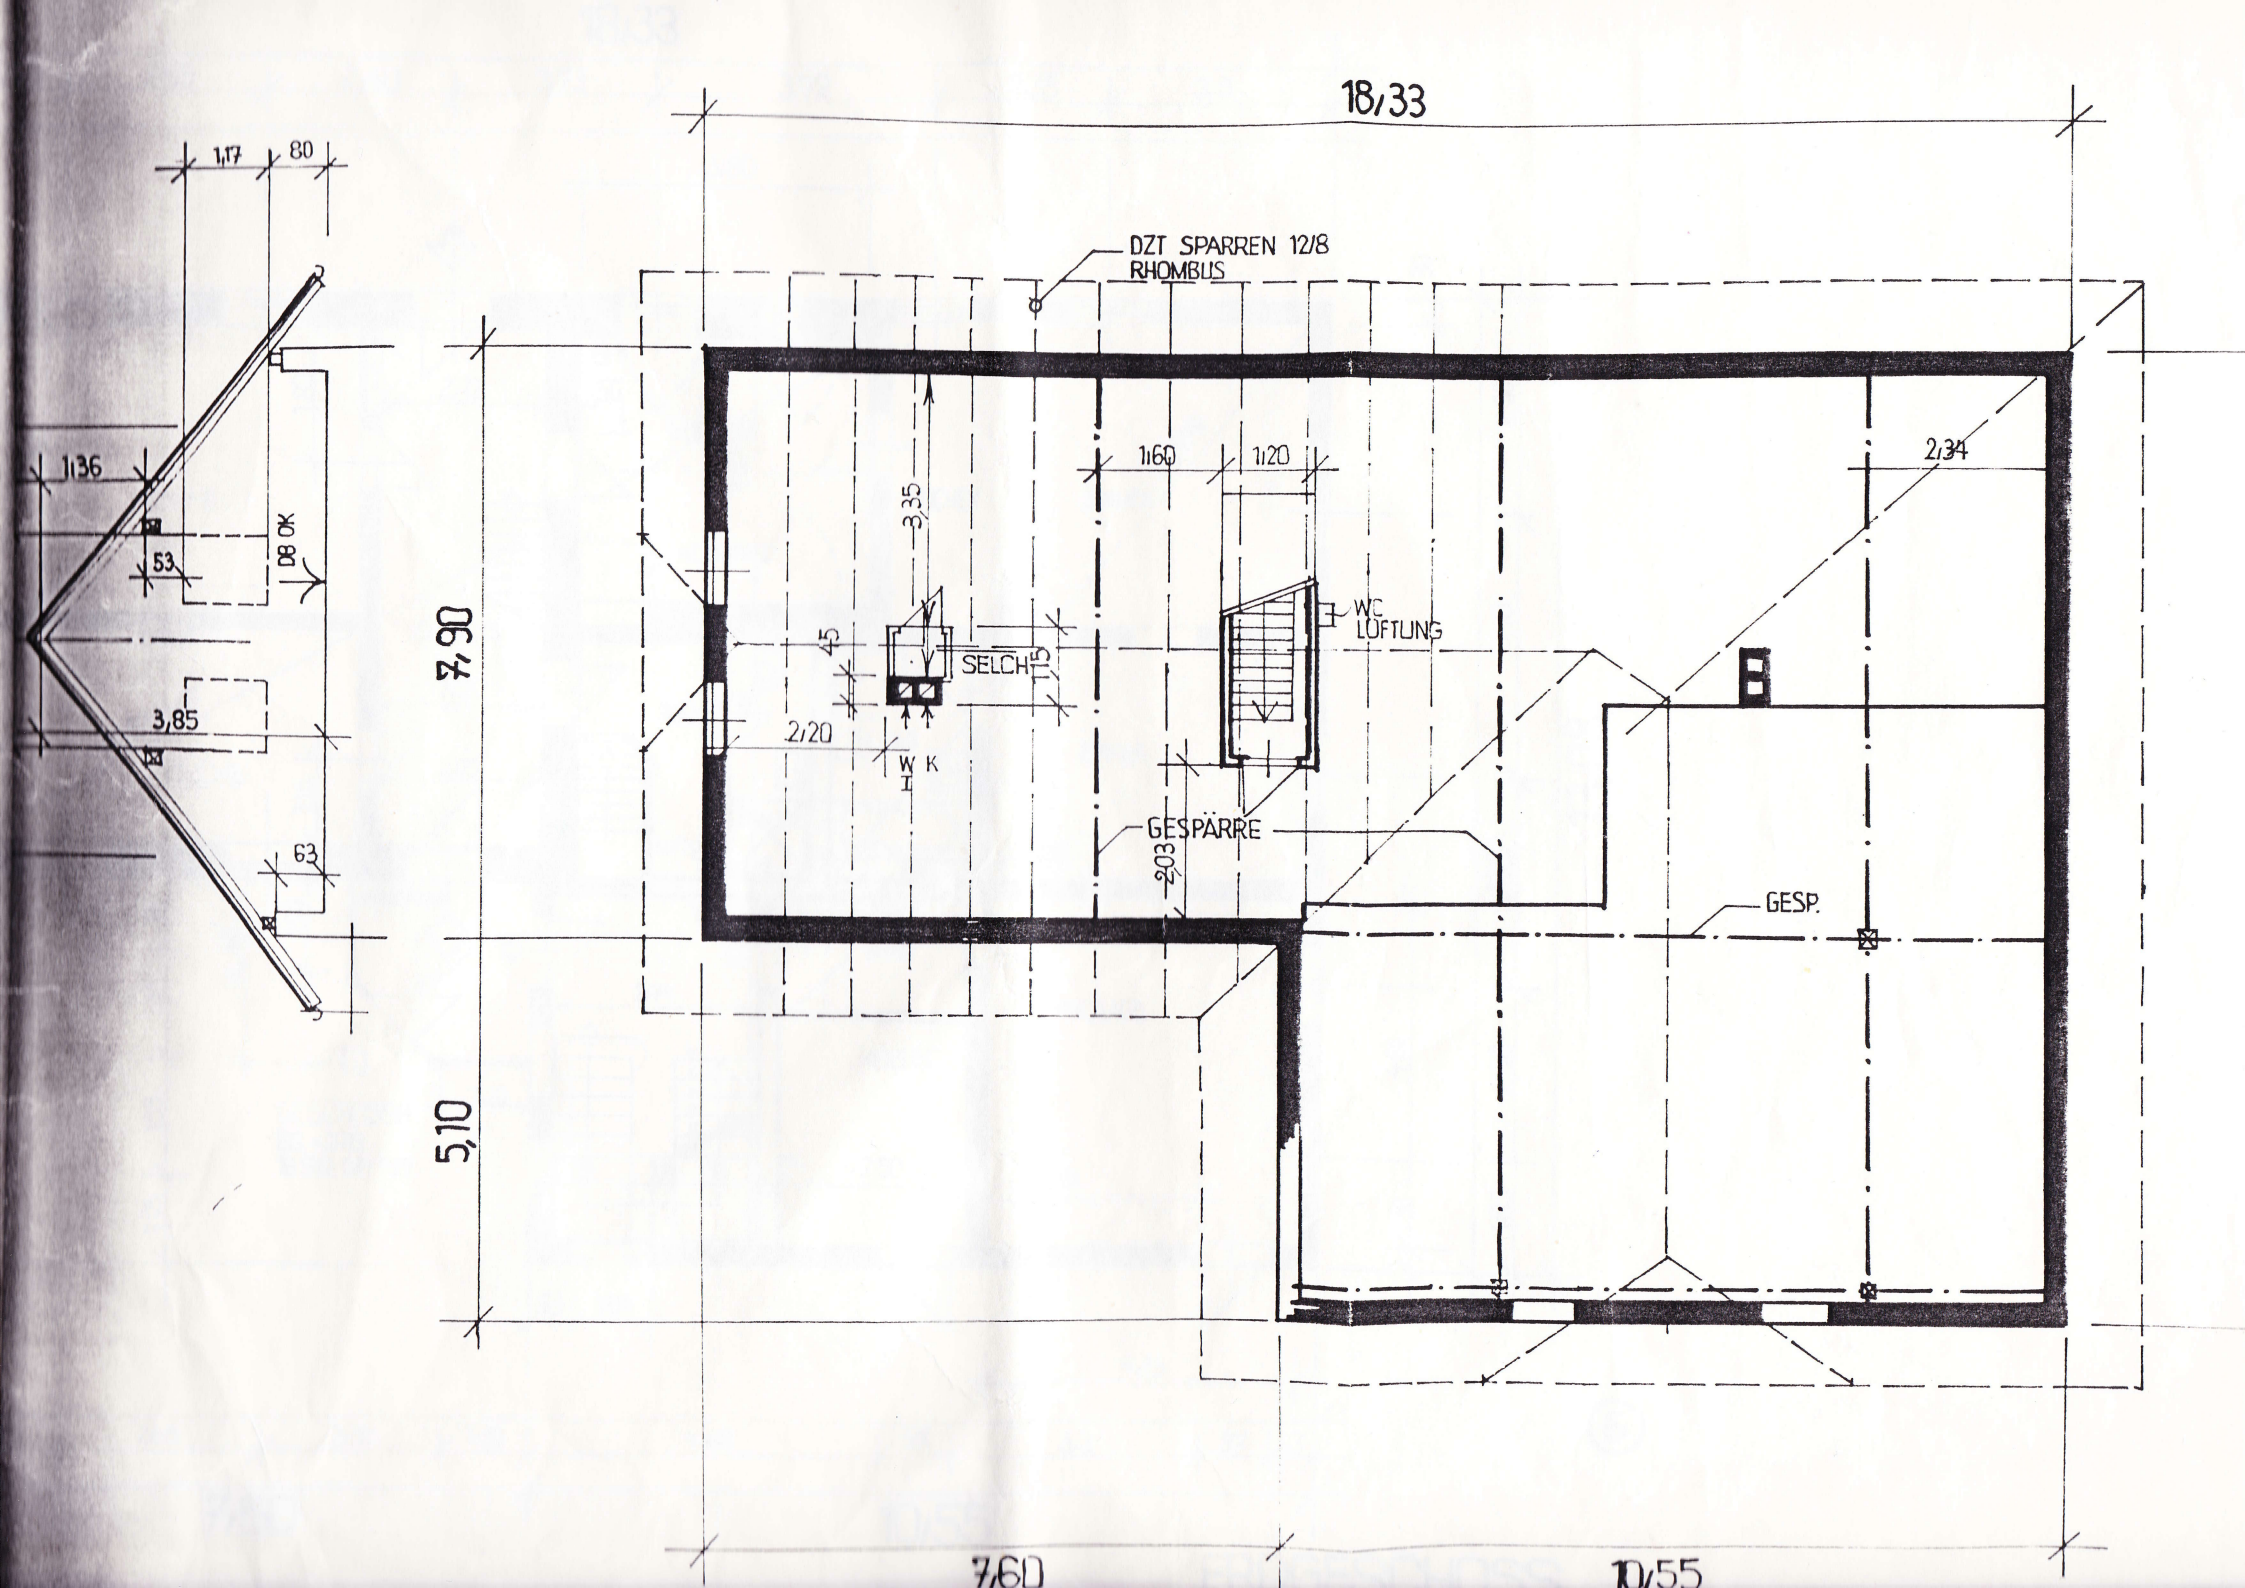
18/33
1,17
80
1,36
53
DB OK
3,85
63
DZT SPARREN 12/8
RHOMBUS
1,60
1,20
2,34
3,35
45
SELCH
115
2,20
W K
I
WC
LÜFTUNG
GESPÄRRE
2,03
GESP.
7,90
5,10
7,60
10,55