


# ERDGESCHOSS

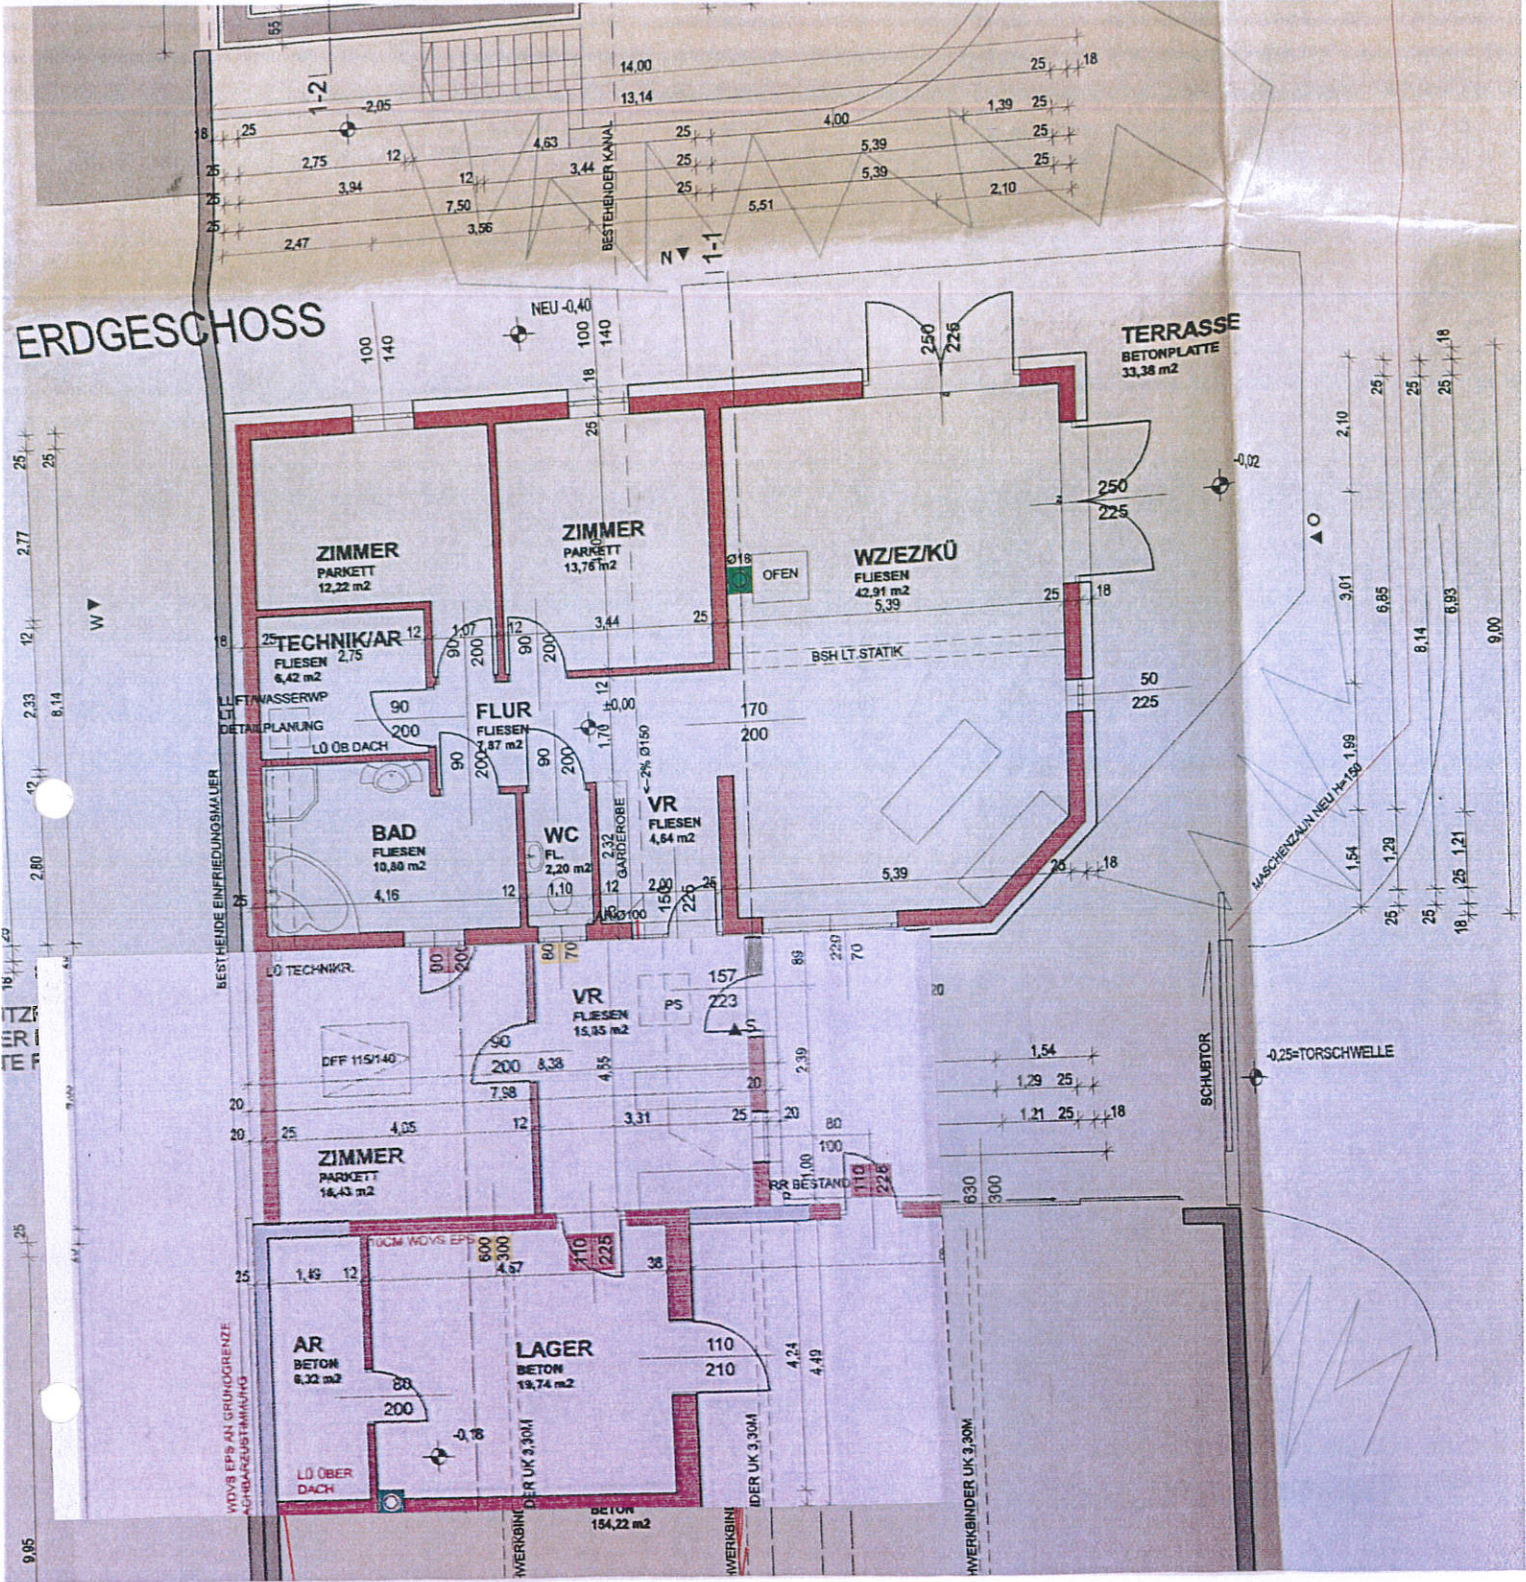

1-2

N 1-1

TERRASSE  
BETONPLATTE  
33,38 m<sup>2</sup>

ZIMMER  
PARKETT  
12,22 m<sup>2</sup>

ZIMMER  
PARKETT  
13,76 m<sup>2</sup>

WZIEZ/KÜ  
FLIESEN  
42,91 m<sup>2</sup>  
5,39

TECHNIK/AR  
FLIESEN  
2,75  
6,42 m<sup>2</sup>

FLUR  
FLIESEN  
7,87 m<sup>2</sup>

BAD  
FLIESEN  
10,88 m<sup>2</sup>

WC  
FL  
2,20 m<sup>2</sup>

VR  
FLIESEN  
4,84 m<sup>2</sup>

VR  
FLIESEN  
15,35 m<sup>2</sup>

ZIMMER  
PARKETT  
14,43 m<sup>2</sup>

AR  
BETON  
8,32 m<sup>2</sup>

LAGER  
BETON  
13,74 m<sup>2</sup>

SCHWELLE

-0,25-TORSCHWELLE

MASCHENZALIN NEU H=1,99

1-1

9,05

9,00