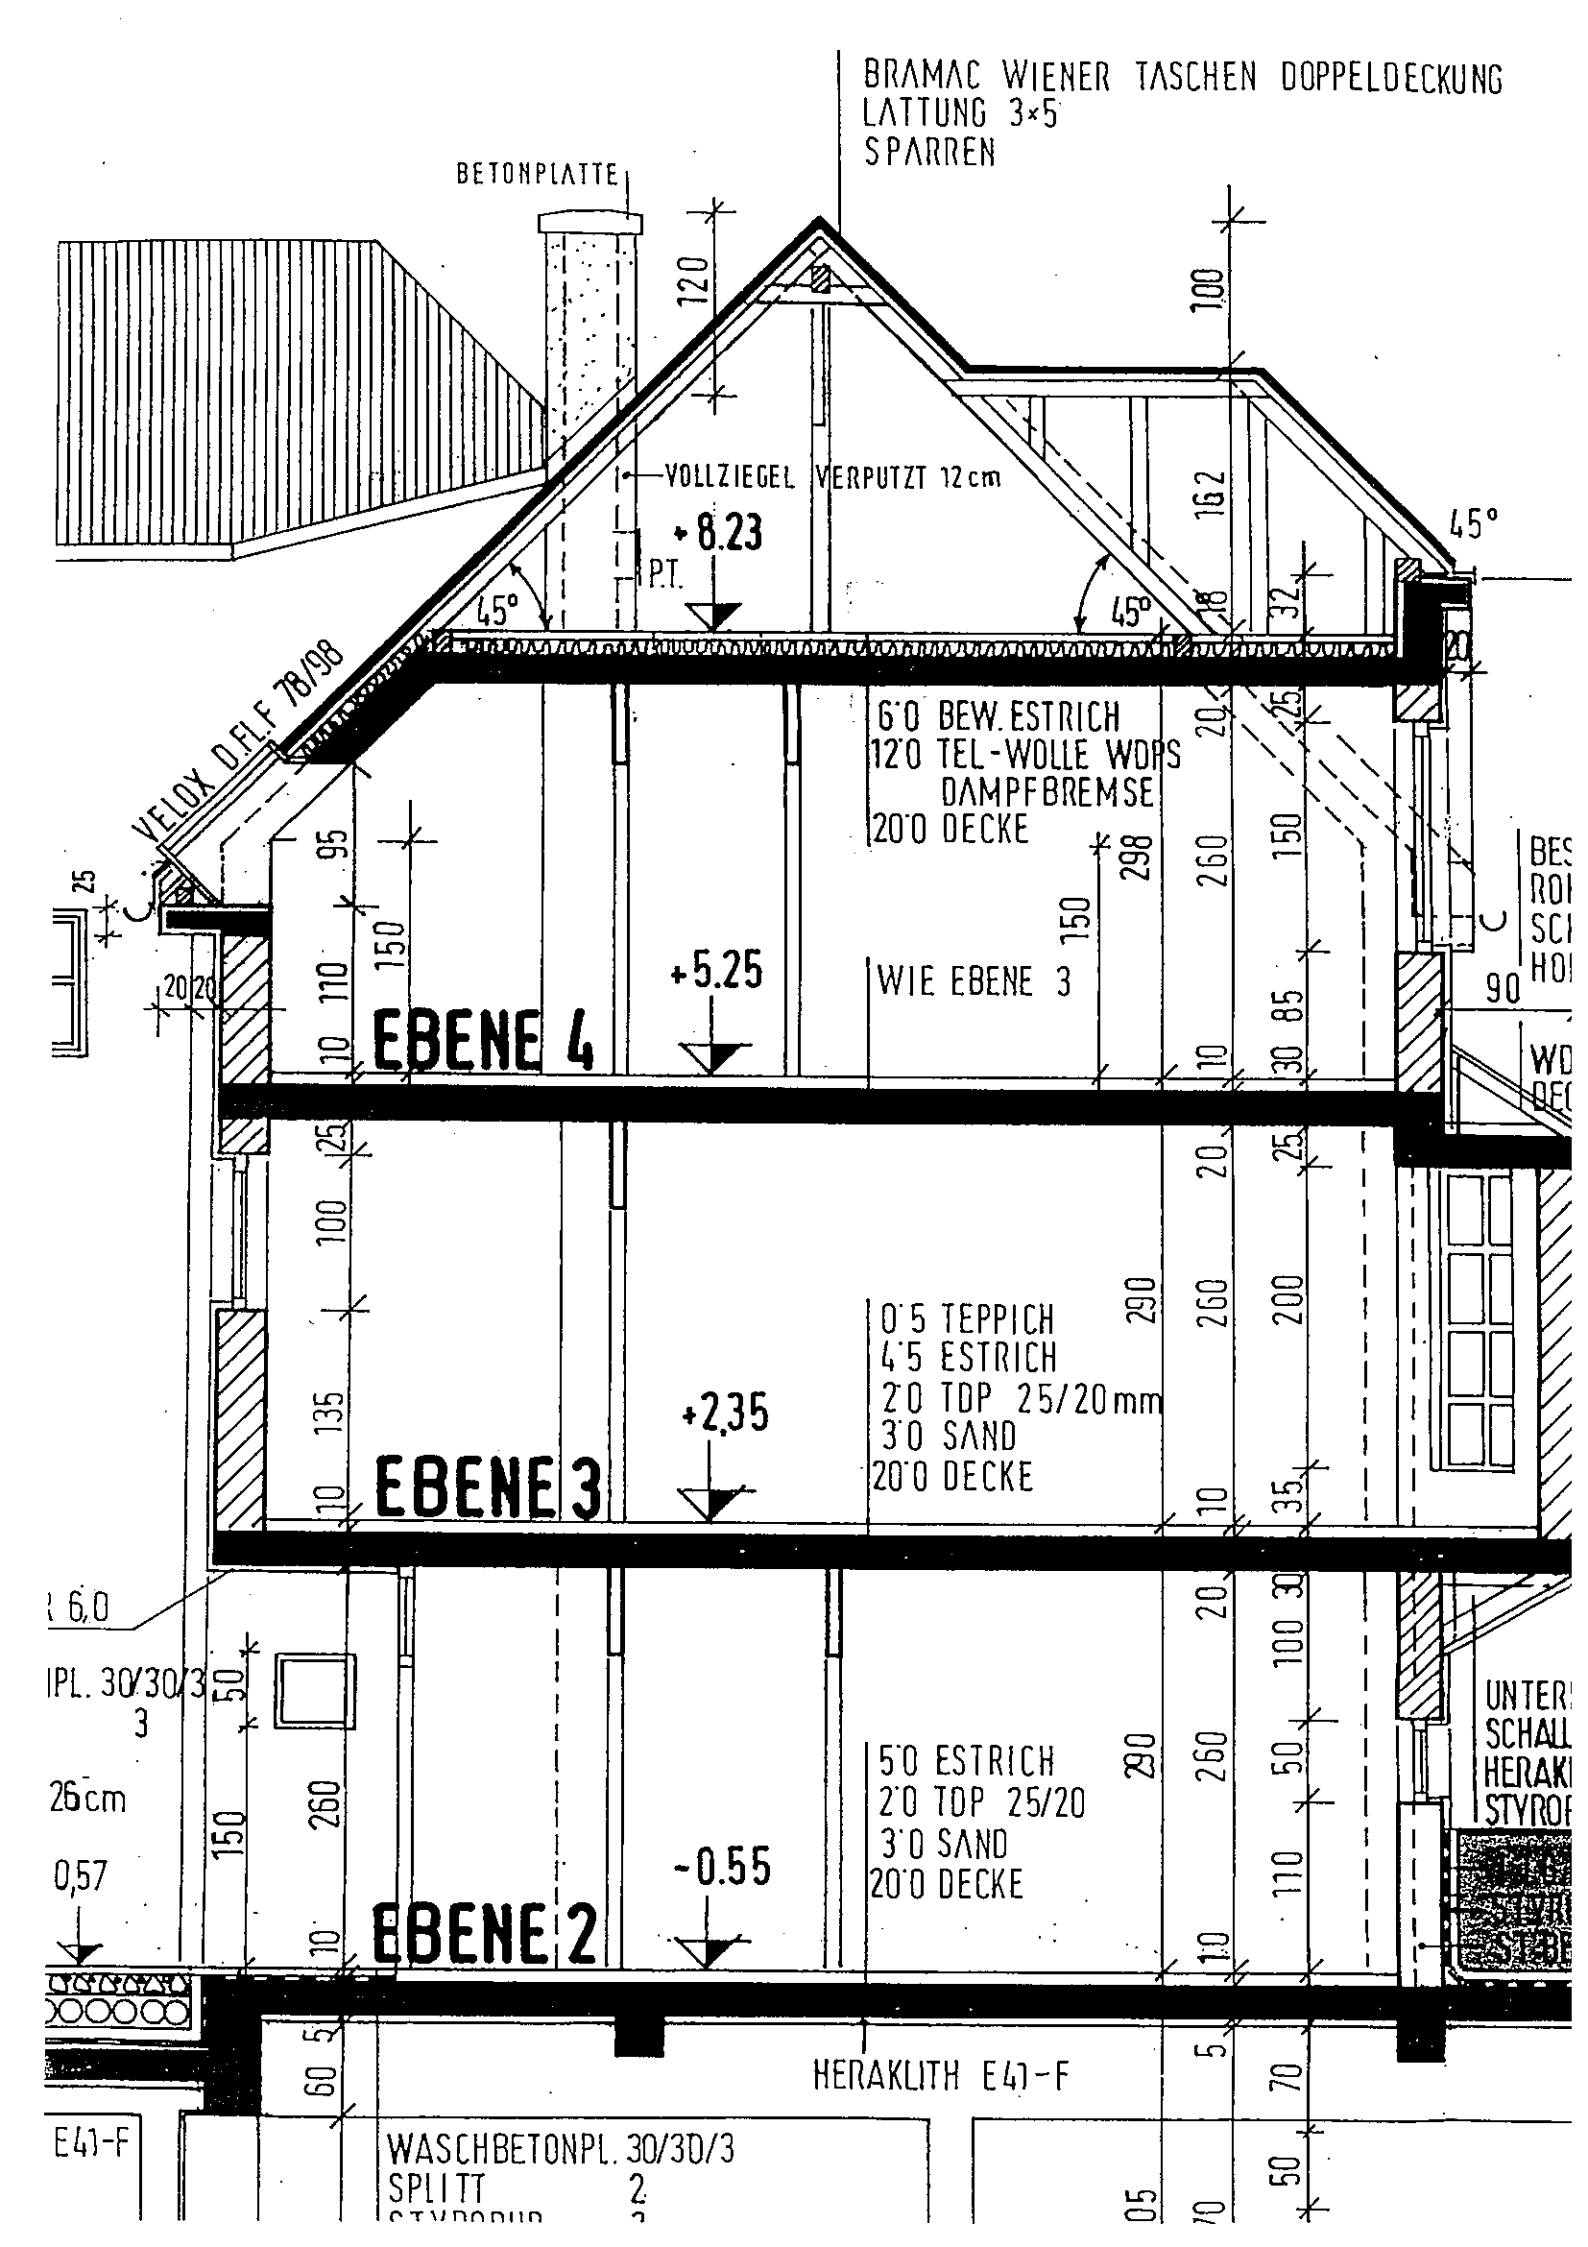
BRAMAC WIENER TASCHEN DOPPELDECKUNG
LATTUNG 3×5
SPARREN
BETONPLATTE
VOLLZIEGEL VERPUTZT 12 cm
+8.23
P.T.
45°
45°
45°
VELOX D.F.L.F 78/98
6'0 BEW. ESTRICH
12'0 TEL-WOLLE WDPS
DAMPFBREMSE
20'0 DECKE
+5.25
WIE EBENE 3
EBENE 4
0'5 TEPPICH
4'5 ESTRICH
2'0 TDP 25/20 mm
3'0 SAND
20'0 DECKE
+2,35
EBENE 3
5'0 ESTRICH
2'0 TDP 25/20
3'0 SAND
20'0 DECKE
-0.55
EBENE 2
HERAKLITH E41-F
WASCHBETONPL. 30/30/3
SPLITT 2
26 cm
0,57

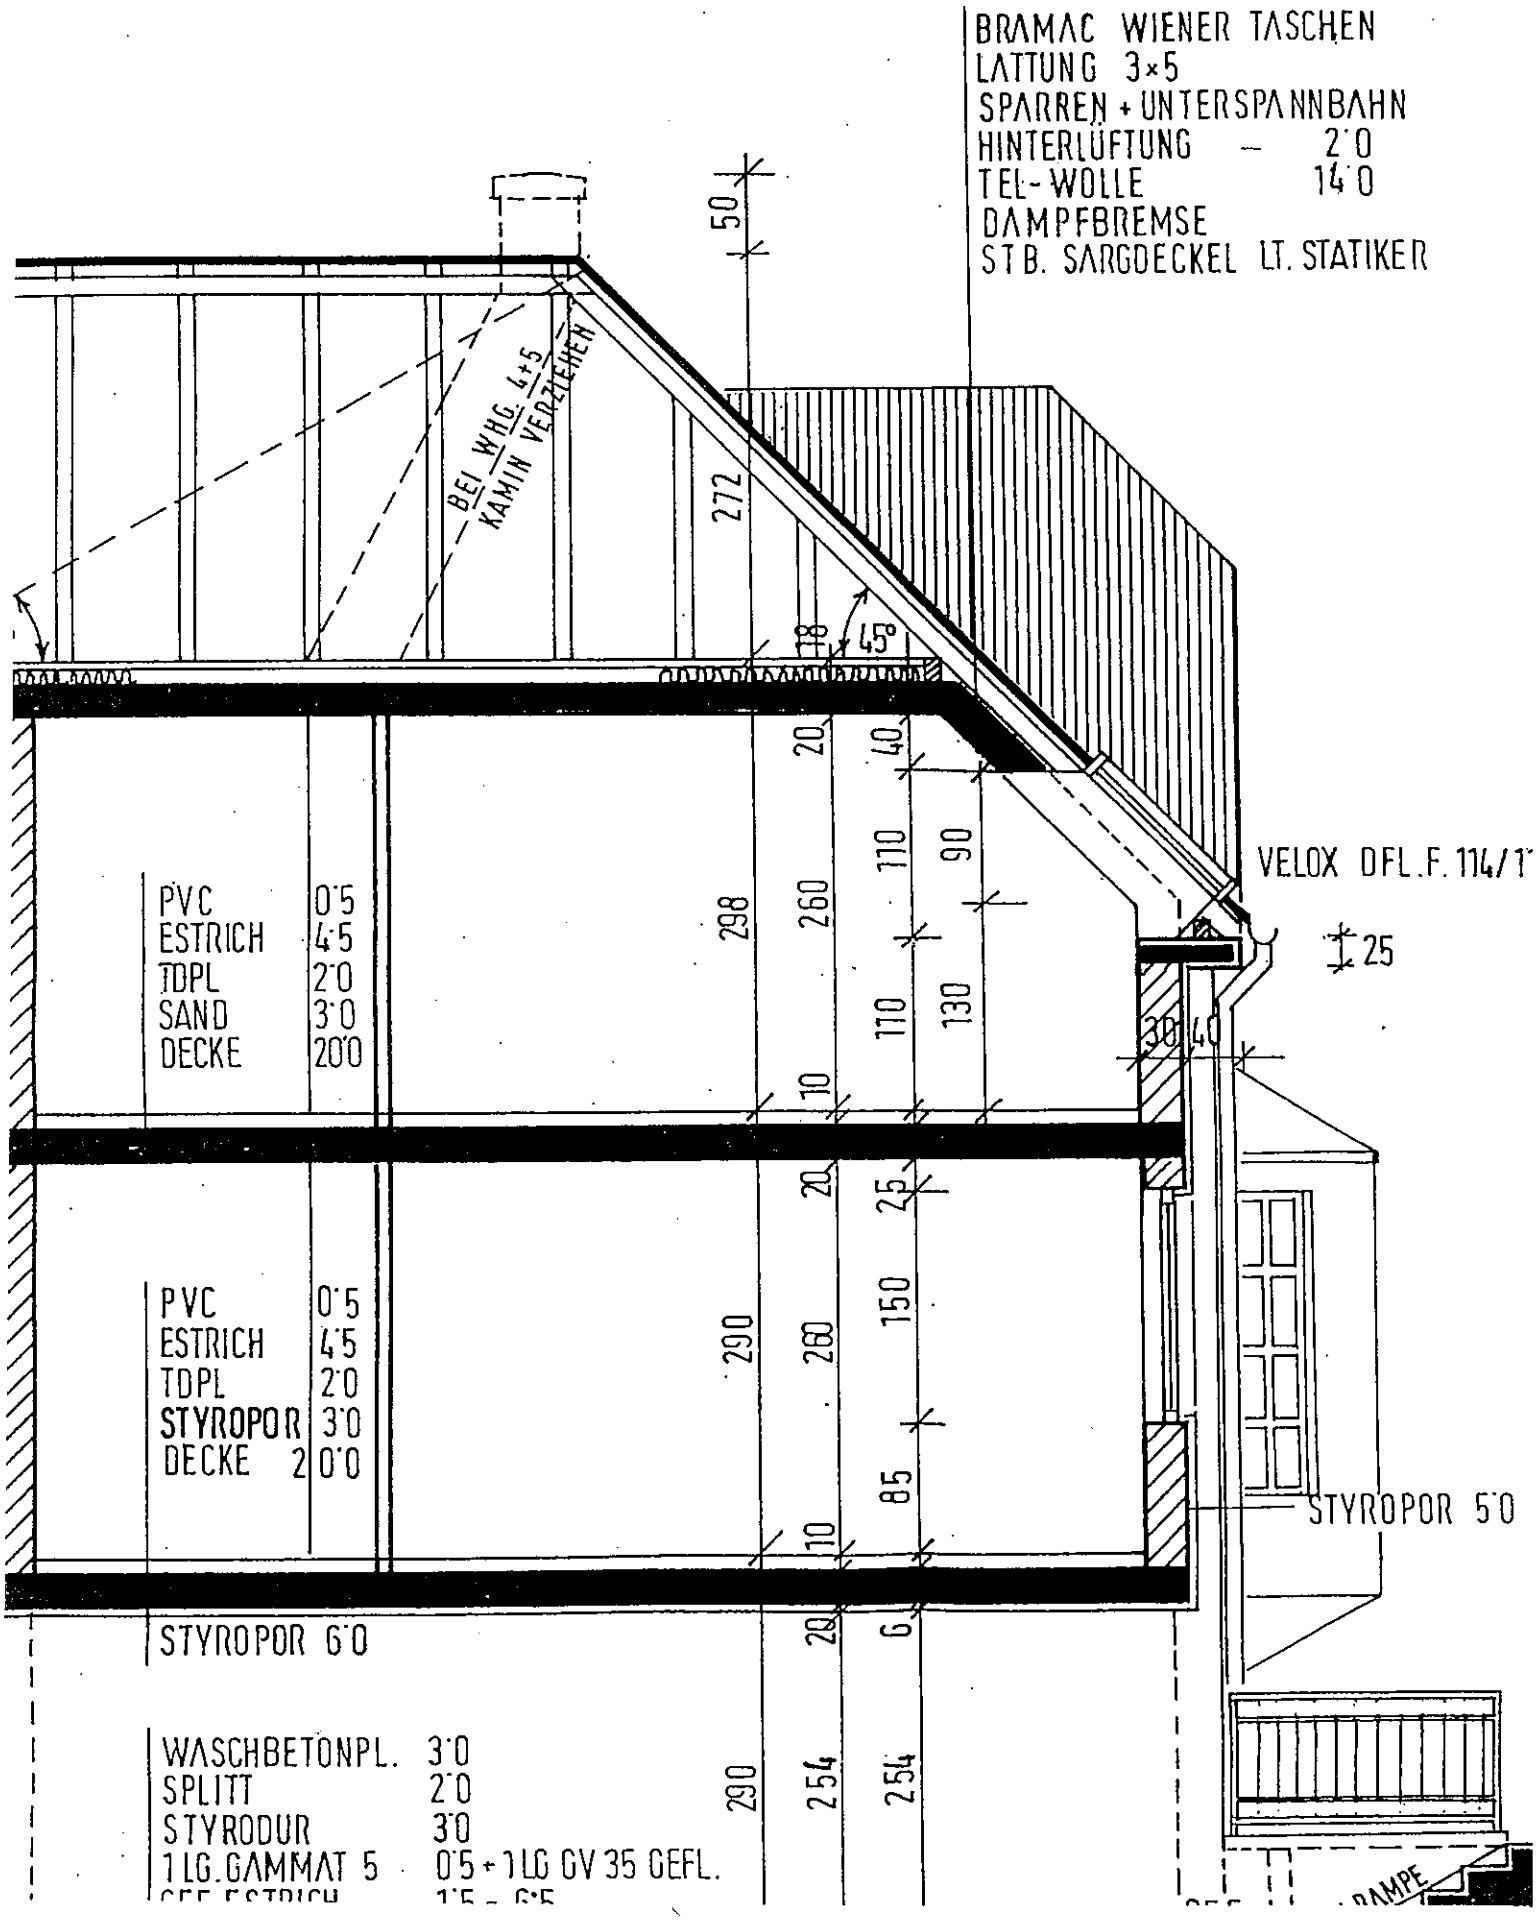
BRAMAC WIENER TASCHEN
LATTUNG 3×5
SPARREN + UNTERSPANNBAHN
HINTERLÜFTUNG – 2'0
TEL-WOLLE 14'0
DAMPFBREMSE
STB. SARGDECKEL LT. STATIKER
BEI WHG. 4+5 KAMIN VERZIEHEN
50
272
18
45°
VELOX DFL.F. 114/1
25
PVC 0'5
ESTRICH 4'5
TDPL 2'0
SAND 3'0
DECKE 20'0
298
260
20
40
110
90
110
130
10
30
40
PVC 0'5
ESTRICH 4'5
TDPL 2'0
STYROPOR 3'0
DECKE 20'0
290
280
20
25
150
85
10
STYROPOR 5'0
STYROPOR 6'0
20
6
WASCHBETONPL. 3'0
SPLITT 2'0
STYRODUR 3'0
1 LG. GAMMAT 5 0'5 + 1 LG GV 35 GEFL.
290
254
254
RAMPE

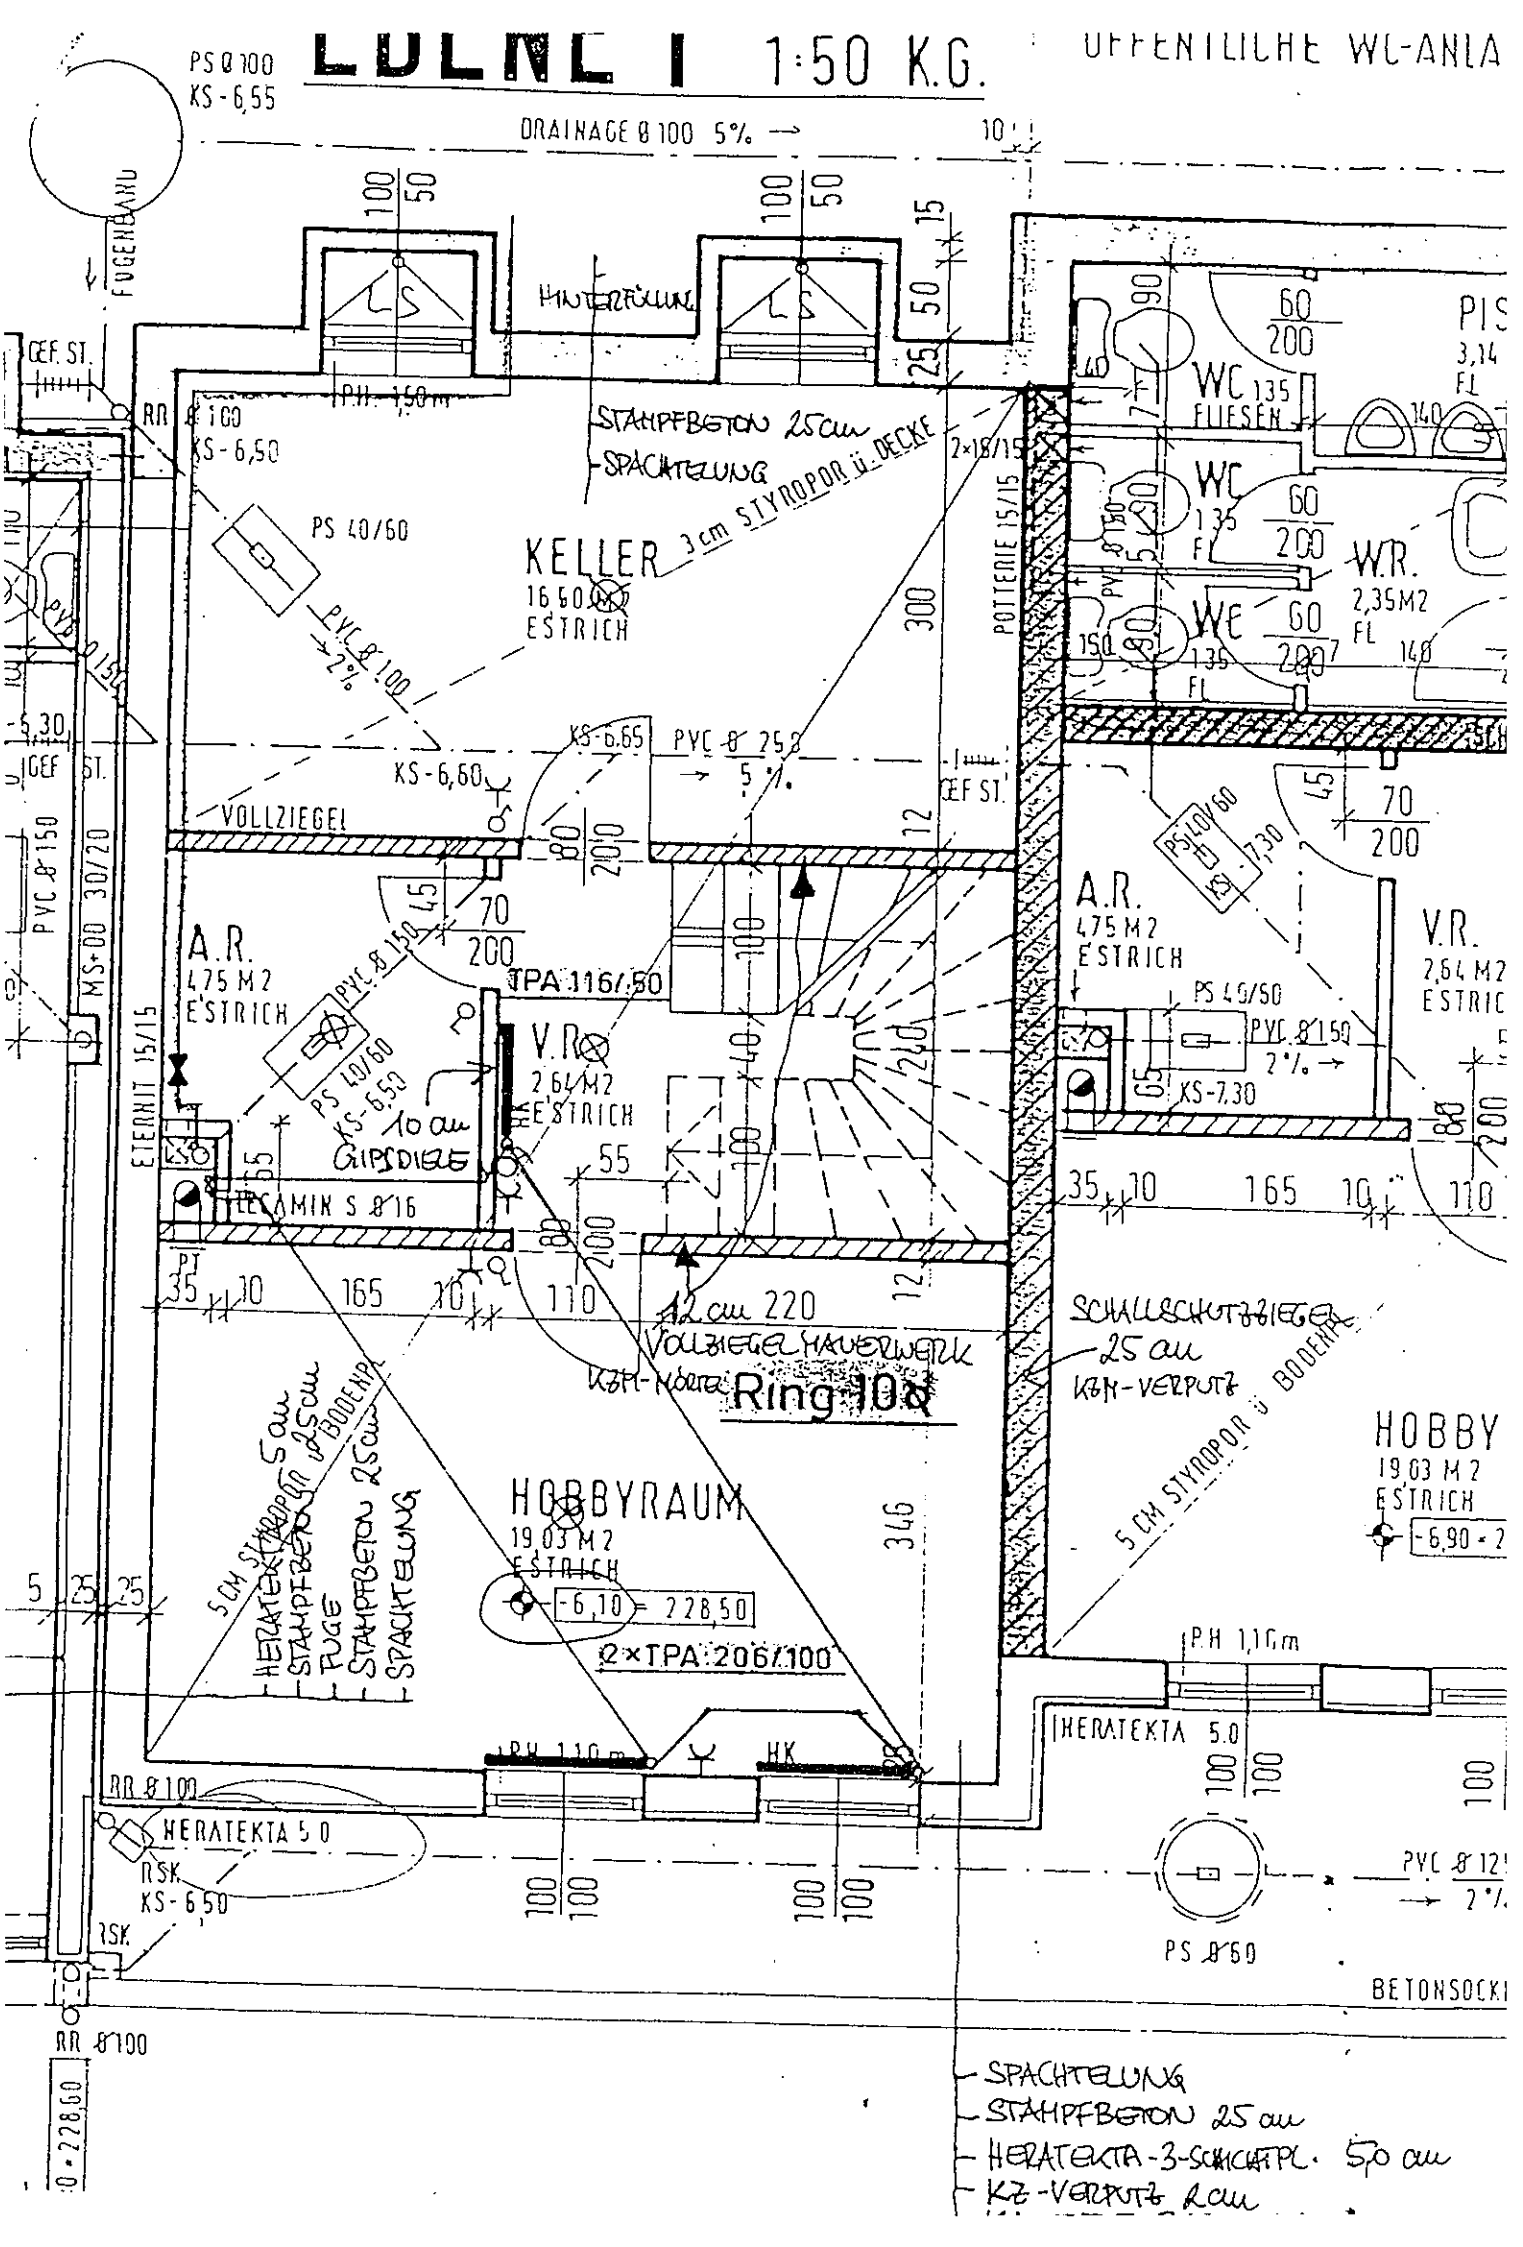
KELLER 1:50 K.G.
ÖFFENTLICHE WC-ANLA
PS Ø 100
KS - 6,55
DRAINAGE Ø 100 5% →
FUGENBAND
HINTERFÜLLUNG
REF. ST.
RR Ø 100
KS - 6,50
PH 1,50 m
STAMPFBETON 25 cm
SPACHTELUNG
3 cm STYROPOR ü. DECKE
2×18/15
POTTERIE 15/15
PS 40/60
KELLER
16,60 M2
ESTRICH
PVC Ø 100
2 %
KS - 6,65
PVC Ø 250
5 %
KS - 6,60
VOLLZIEGEL
REF ST.
PVC Ø 150
MS+DD 30/20
ETERNIT 15/15
A.R.
4,75 M2
ESTRICH
TPA 116/50
PS 40/60
KS - 6,50
10 cm GIPSDIELE
V.R.
2,64 M2
ESTRICH
LECAMIN S 8/16
35 10 165 10 110
12 cm 220
VOLLZIEGEL HAVERWERK
KZM-MÖRTEL
Ring 100
HOBBYRAUM
19,03 M2
ESTRICH
-6,10 = 228,50
2×TPA 206/100
5 CM STYROPOR ü. BODENPL.
STAMPFBETON 25 cm ü. BODENPL.
FUGE
STAMPFBETON 25 cm
SPACHTELUNG
HERATEKTA 5.0
RSK
KS - 6,50
ISK
RR Ø 100
0 = 228,60
WC 1,35 FLIESEN
WC 1,35 FL
WE 1,35 FL
W.R. 2,35 M2 FL
PS 40/50
KS - 7,30
PVC Ø 150
2 %
SCHALLSCHUTZZIEGEL 25 cm
KZM-VERPUTZ
HOBBY
19,03 M2
ESTRICH
-6,90 - 2
P.H. 1,10 m
HERATEKTA 5.0
PS Ø 60
PVC Ø 12
2 %
BETONSOCKE
SPACHTELUNG
STAMPFBETON 25 cm
HERATEKTA-3-SCHICHTPL. 5,0 cm
KZ-VERPUTZ 2 cm

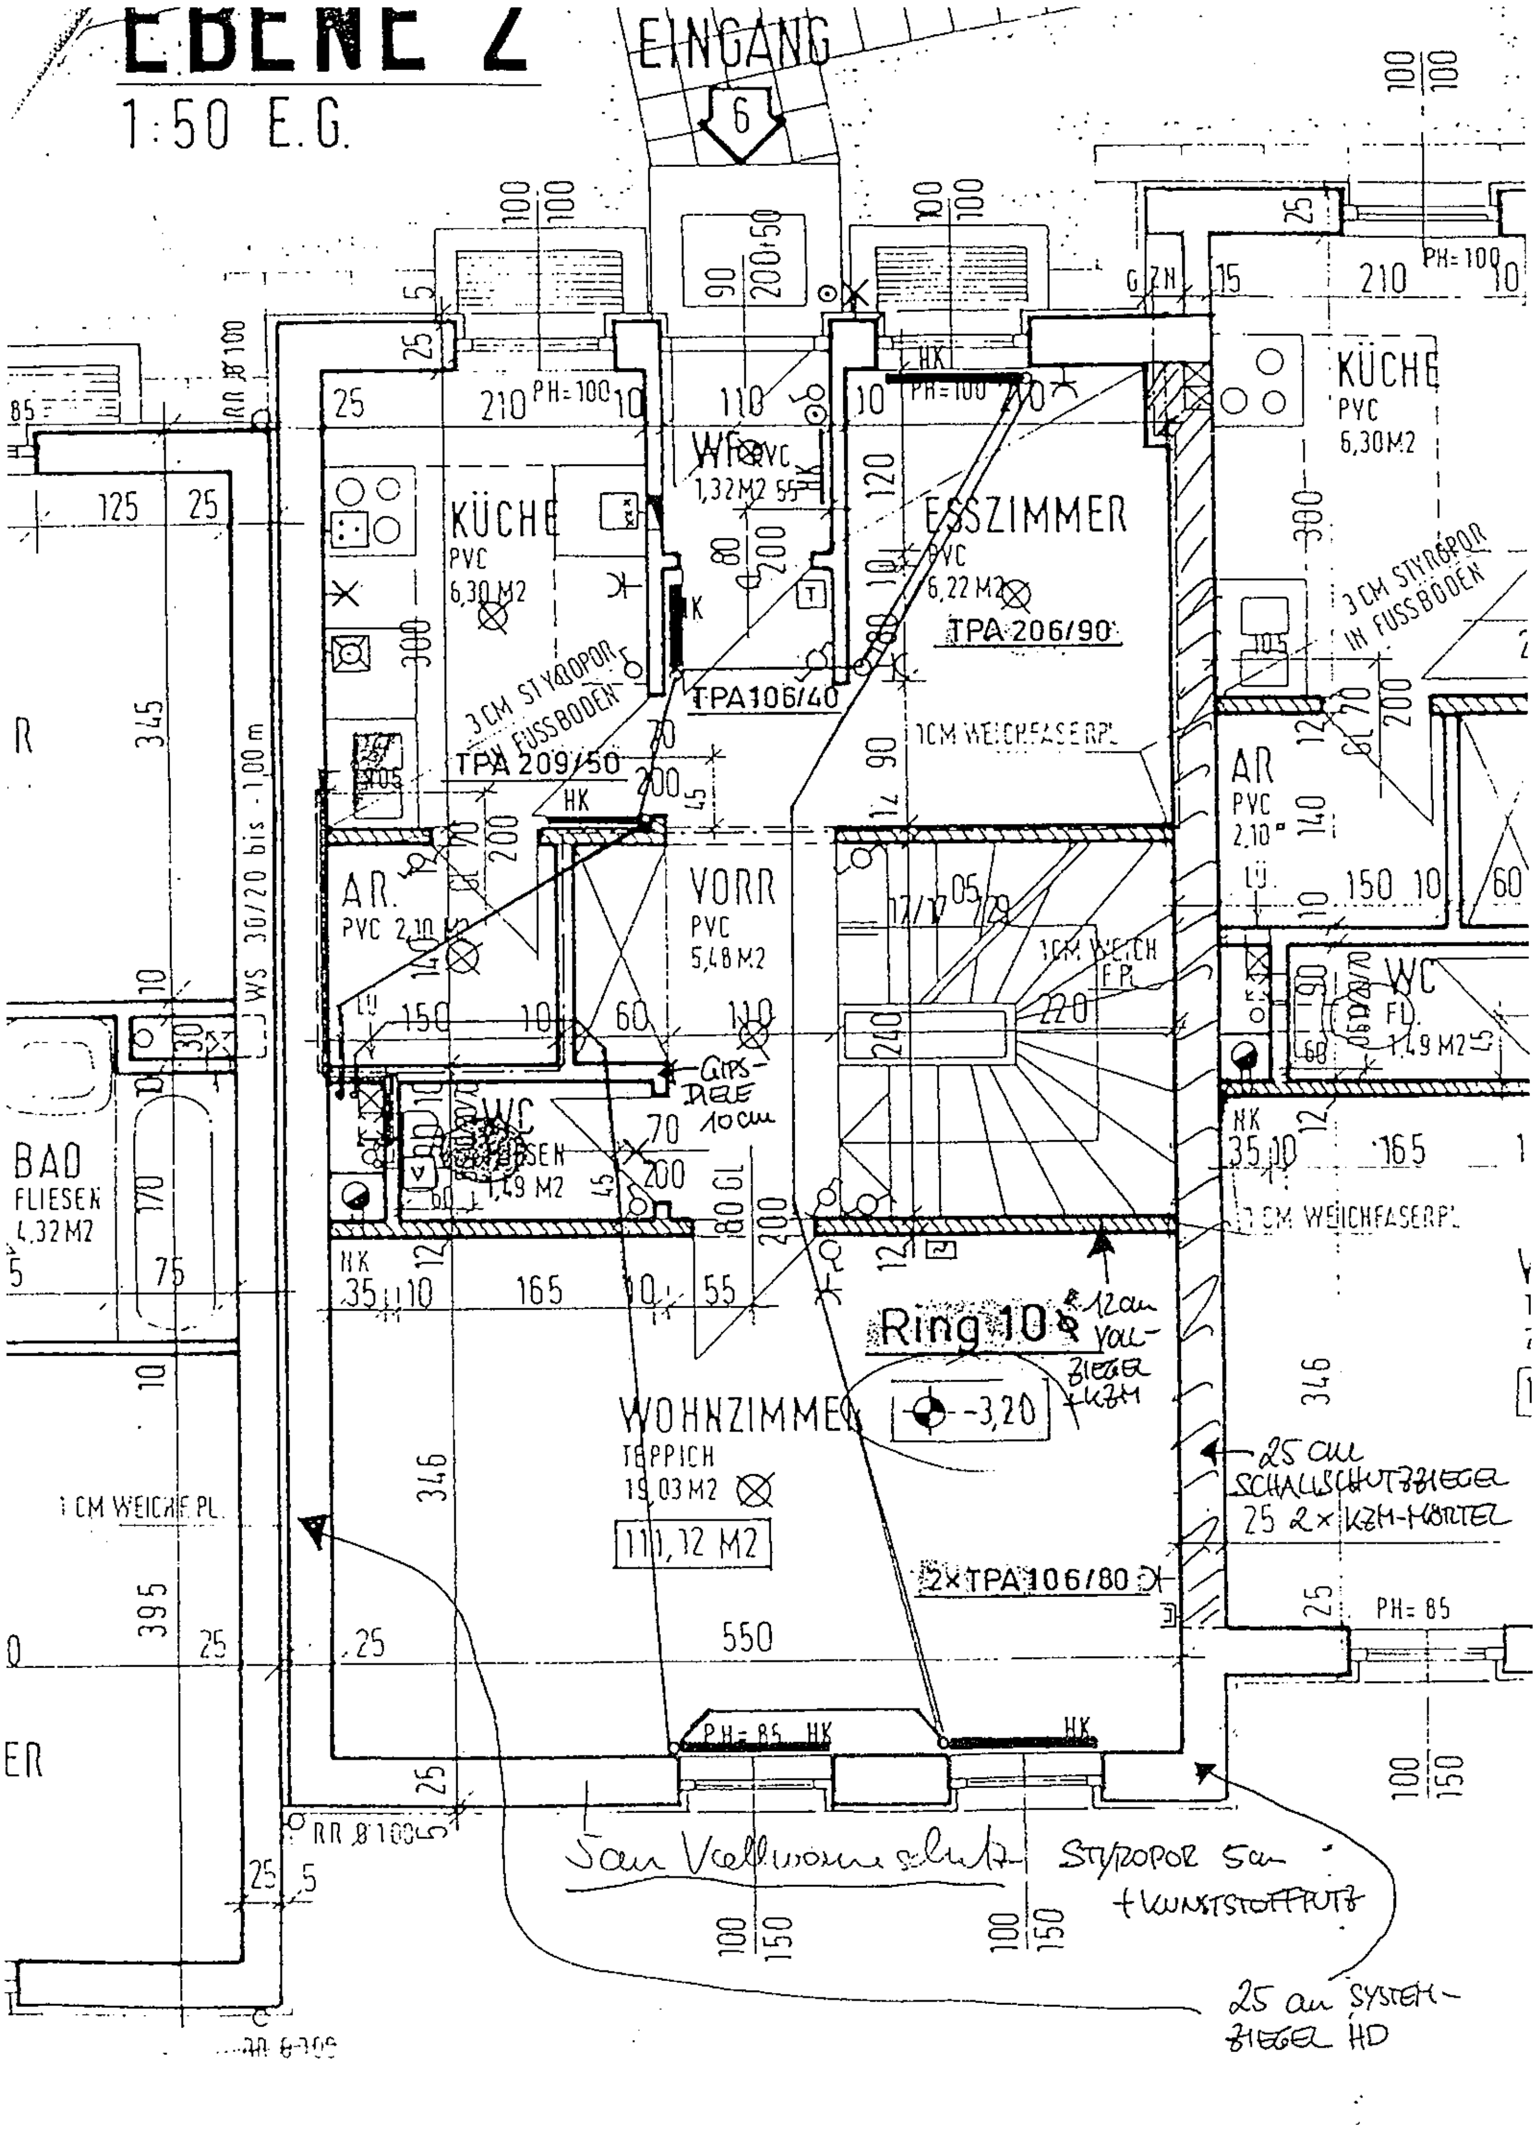

EBENE 2
1:50 E.G.
EINGANG
6
KÜCHE
PVC
6,30 M2
WC
PVC
1,32 M2
ESSZIMMER
PVC
6,22 M2
TPA 206/90
TPA 106/40
TPA 209/50
3 CM STYROPOR IN FUSSBODEN
1CM WEICHFASERPL
AR.
PVC 2,10 M2
VORR
PVC
5,48 M2
1CM WEICH F.PL
WC
FLIESEN
1,49 M2
GIPS-DIELE 10cm
BAD
FLIESEN
4,32 M2
WS 30/20 bis -1,00 m
Ring 10
12cm Voll-ziegel KZM
-3,20
WOHNZIMMER
TEPPICH
19,03 M2
111,12 M2
2×TPA 106/80
1 CM WEICHF.PL
25 cm SCHALLSCHUTZZIEGEL
25 2× KZM-MÖRTEL
1CM WEICHFASERPL
PH=85
PH=100
HK
550
5cm Vollwärmeschutz
STYROPOR 5cm
+KUNSTSTOFFPUTZ
25 cm SYSTEM-ZIEGEL HD

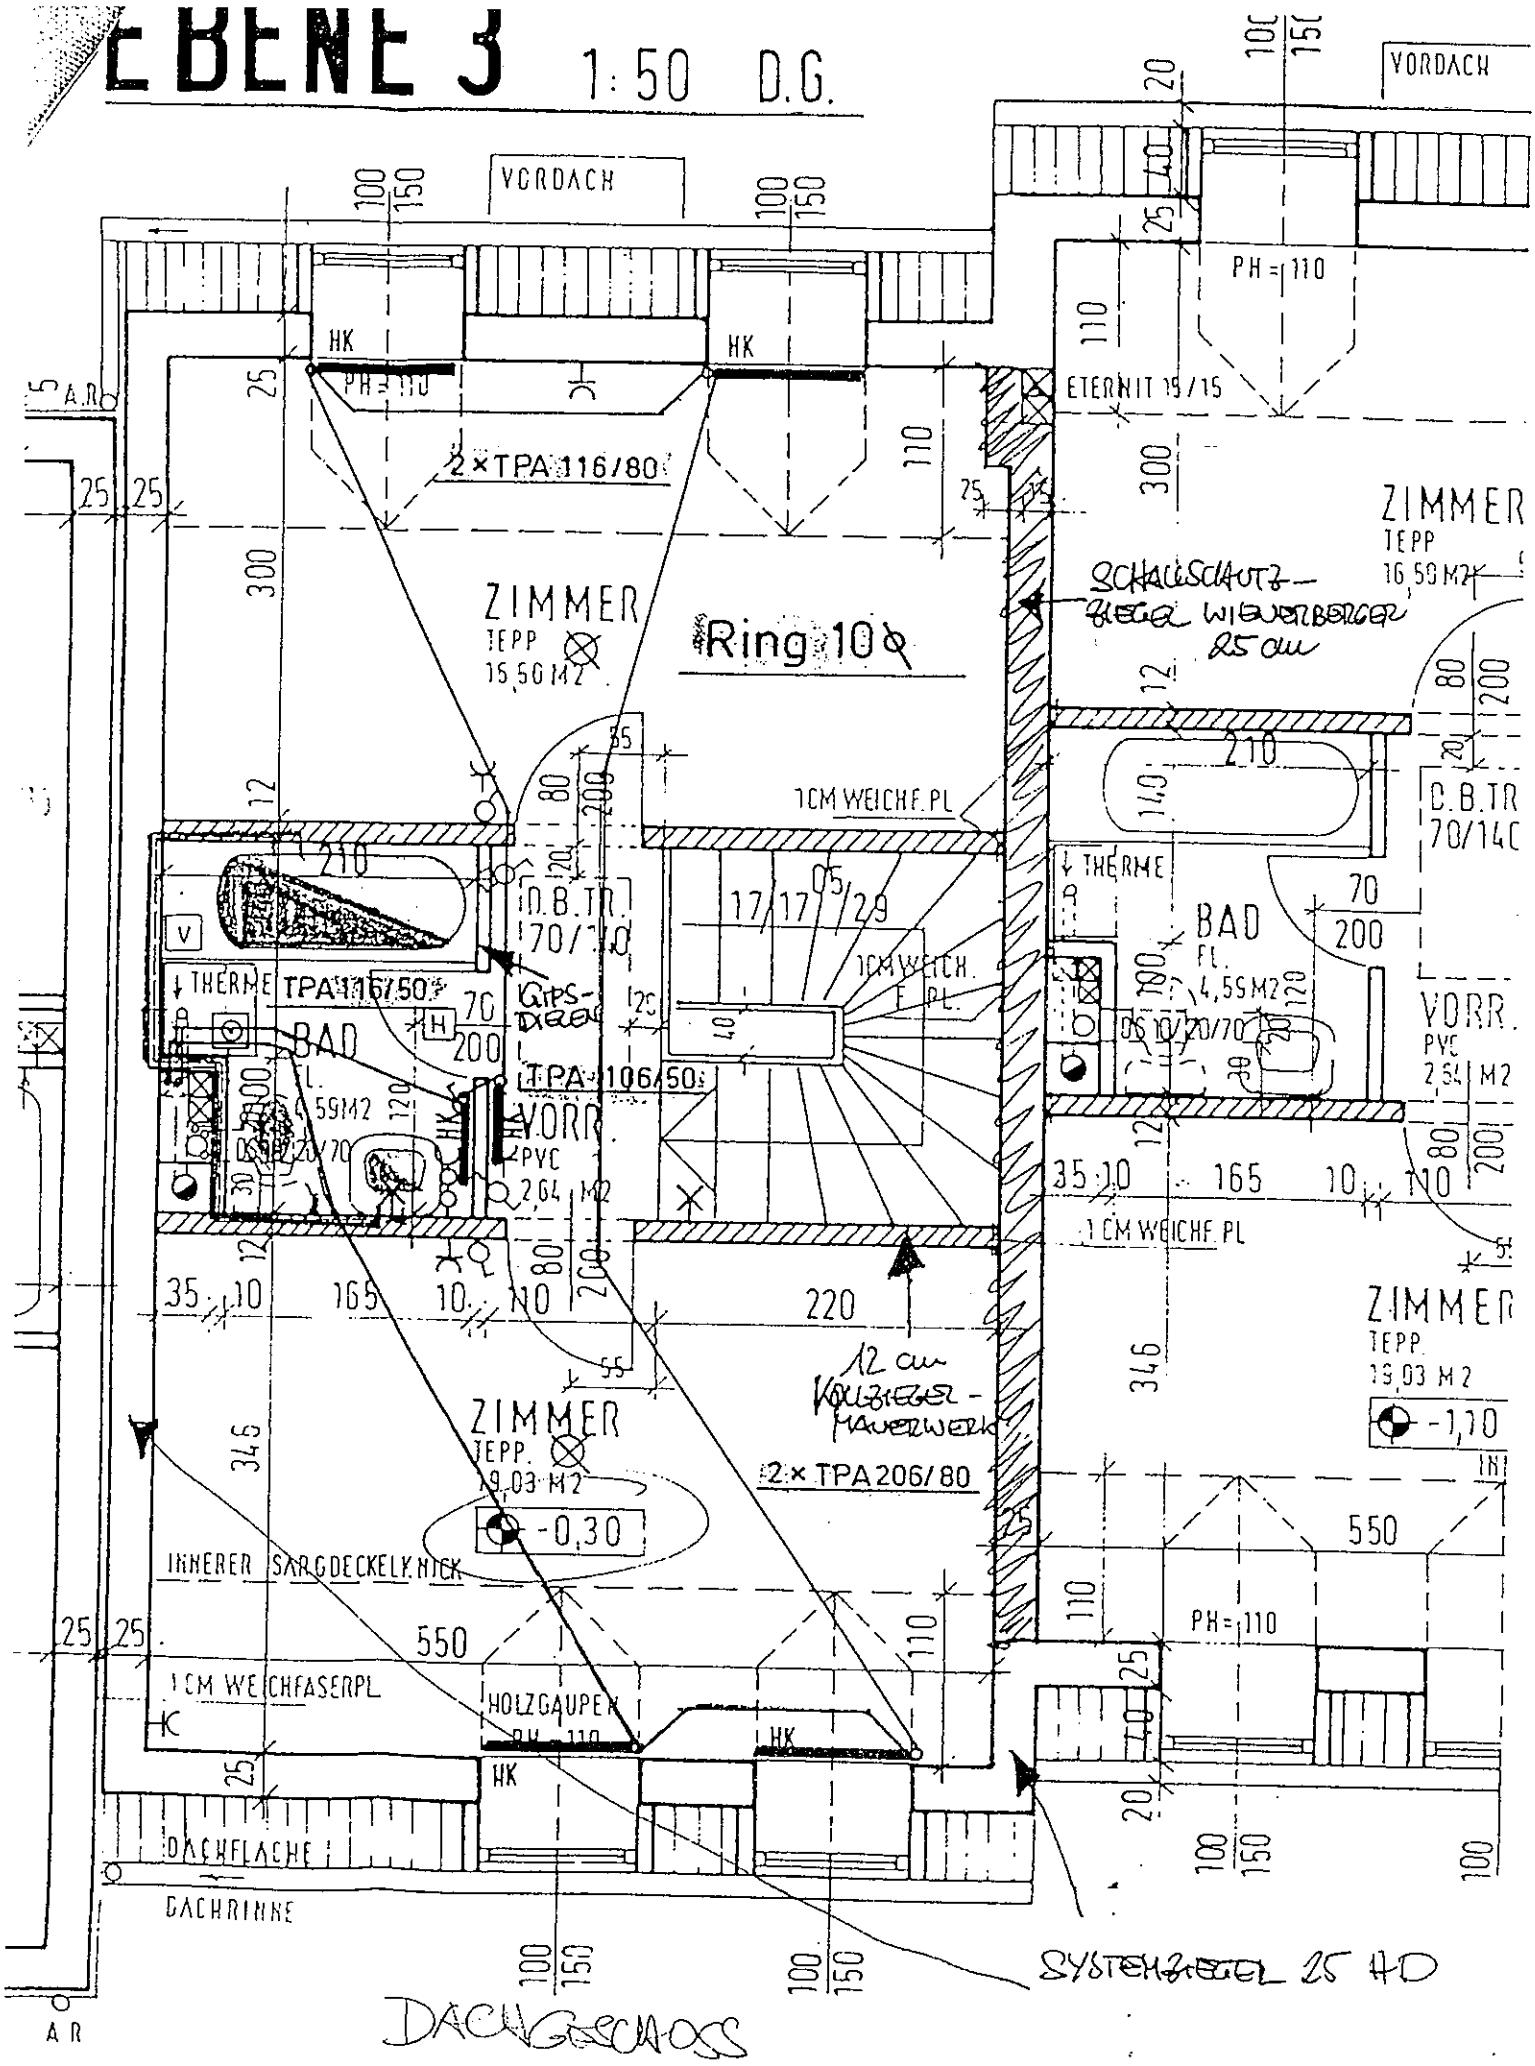
EBENE 3 1:50 D.G.
VORDACH
HK
PH = 110
2 × TPA 116/80
ZIMMER
TEPP
15,50 M2
Ring 10
ETERNIT 15/15
SCHALLSCHUTZ-ZIEGEL WIENERBERGER 25 cm
1 CM WEICHF. PL
D.B.TR. 70/140
THERME
TPA 116/50
GIPS-DIELEN
BAD
FL.
4,59 M2
TPA 106/50
VORR.
PVC
2,64 M2
1 CM WEICHF. PL
12 cm KOLLZIEGEL-MAUERWERK
2 × TPA 206/80
ZIMMER
TEPP.
19,03 M2
-0,30
INNERER SARGDECKELKNICK
1 CM WEICHFASERPL
HOLZGAUPEN
DACHFLACHE
DACHRINNE
SYSTEMZIEGEL 25 HD
DACHGESCHOSS
ZIMMER
TEPP
16,50 M2
D.B.TR 70/140
BAD
FL.
4,59 M2
VORR.
PVC
2,64 M2
ZIMMER
TEPP.
19,03 M2
-1,10
PH = 110
A.R.