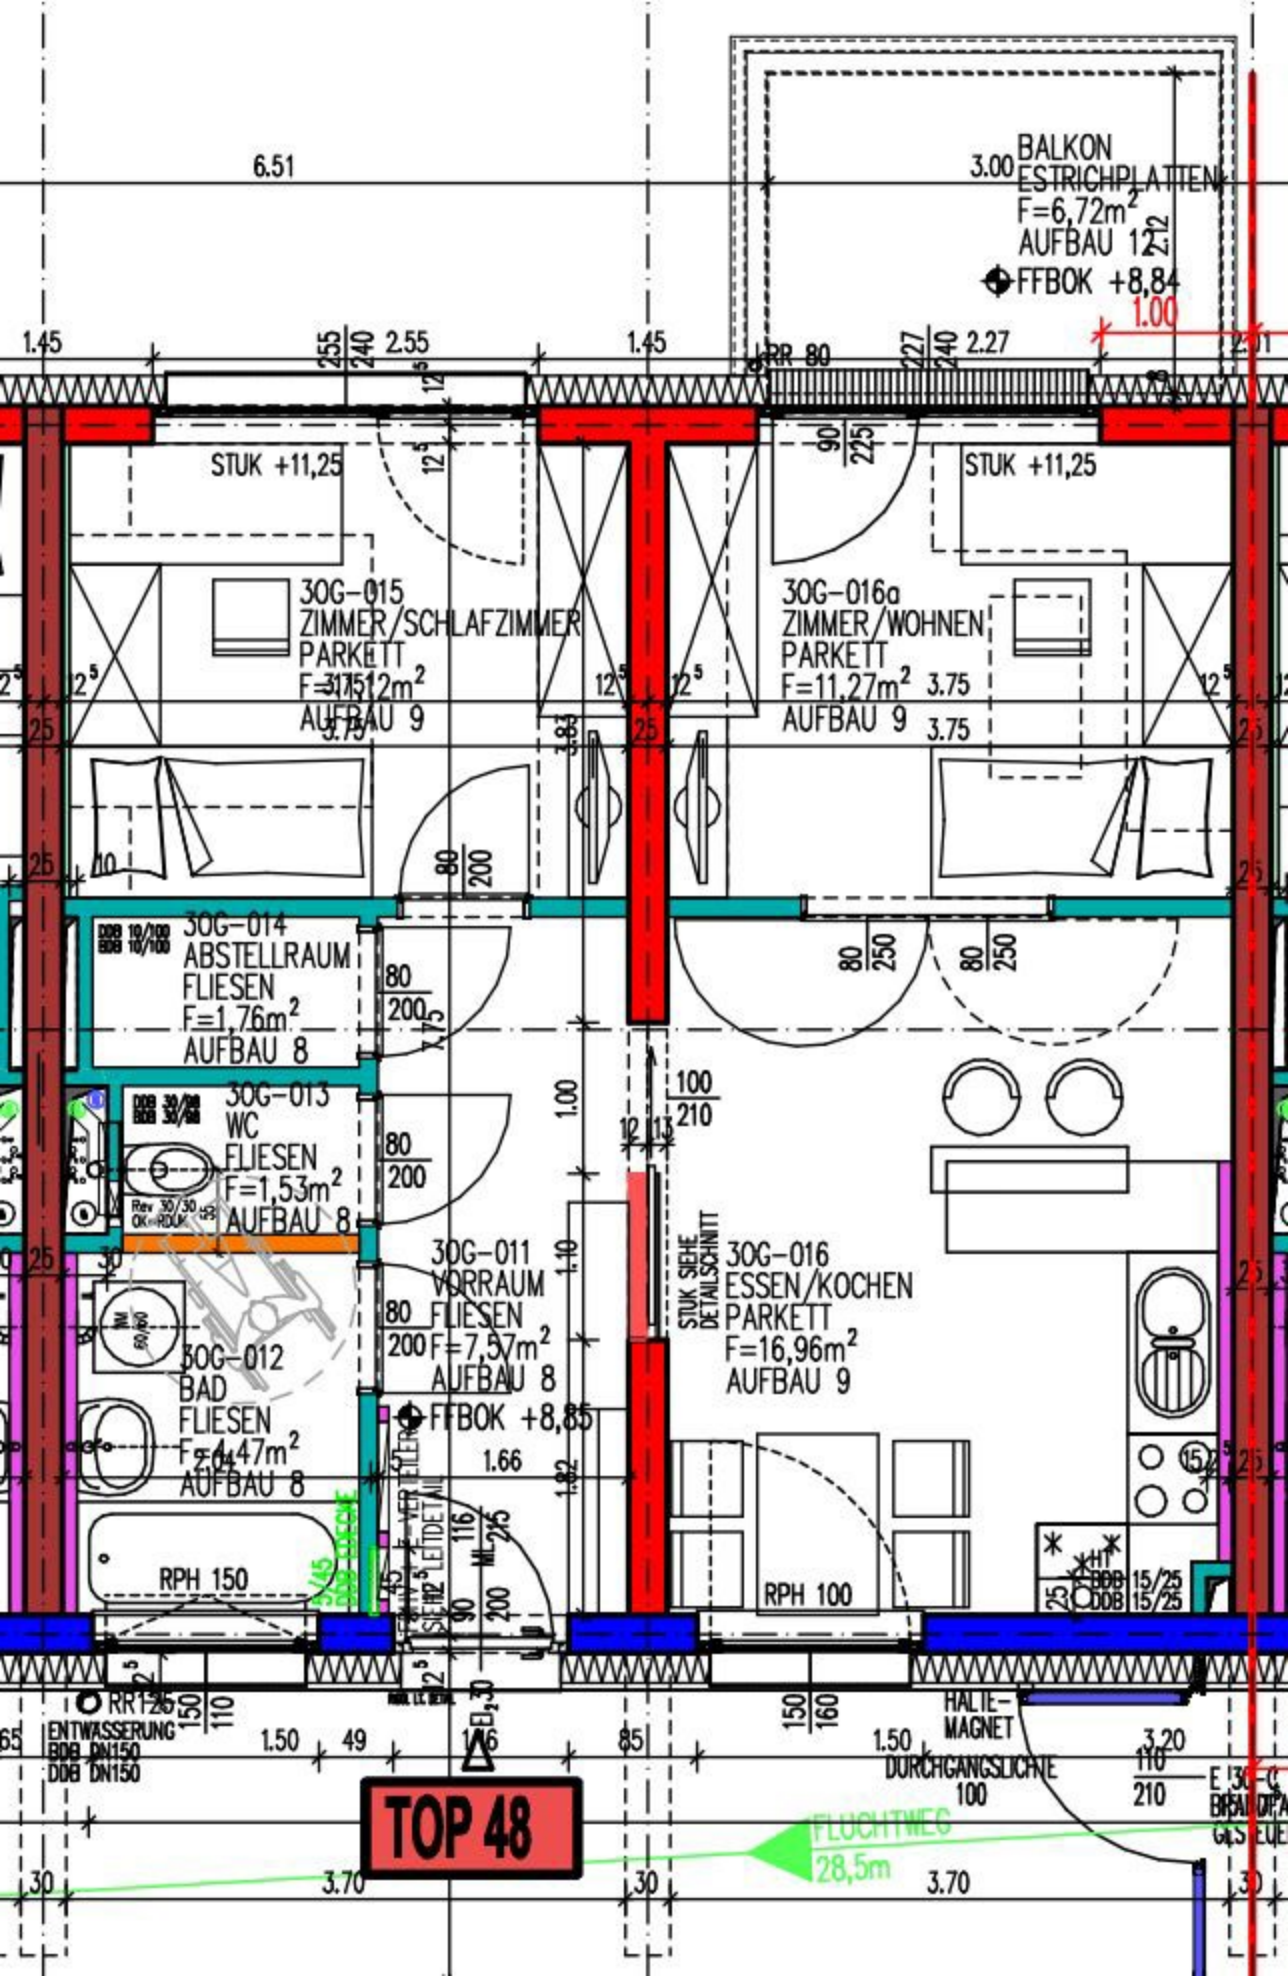
BALKON
ESTRICHPLATTEN
F=6,72m²
AUFBAU 12
FFBOK +8,84
6.51
3.00
1.00
1.45
2.55
2.27
RR 80
STUK +11,25
STUK +11,25
30G-015
ZIMMER/SCHLAFZIMMER
PARKETT
F=11,12m²
AUFBAU 9
30G-016a
ZIMMER/WOHNEN
PARKETT
F=11,27m²
AUFBAU 9
30G-014
ABSTELLRAUM
FLIESEN
F=1,76m²
AUFBAU 8
30G-013
WC
FLIESEN
F=1,53m²
AUFBAU 8
30G-011
VORRAUM
FLIESEN
F=7,57m²
AUFBAU 8
FFBOK +8,85
30G-012
BAD
FLIESEN
F=4,47m²
AUFBAU 8
30G-016
ESSEN/KOCHEN
PARKETT
F=16,96m²
AUFBAU 9
STUK SIEHE DETAILSCHNITT
RPH 150
RPH 100
RR125
ENTWASSERUNG
DDB DN150
DDB DN150
HALTE-MAGNET
DURCHGANGSLICHTE
100
TOP 48
FLUCHTWEG
28,5m
3.70
3.70