


AMTSSTÜCK



A

B

C

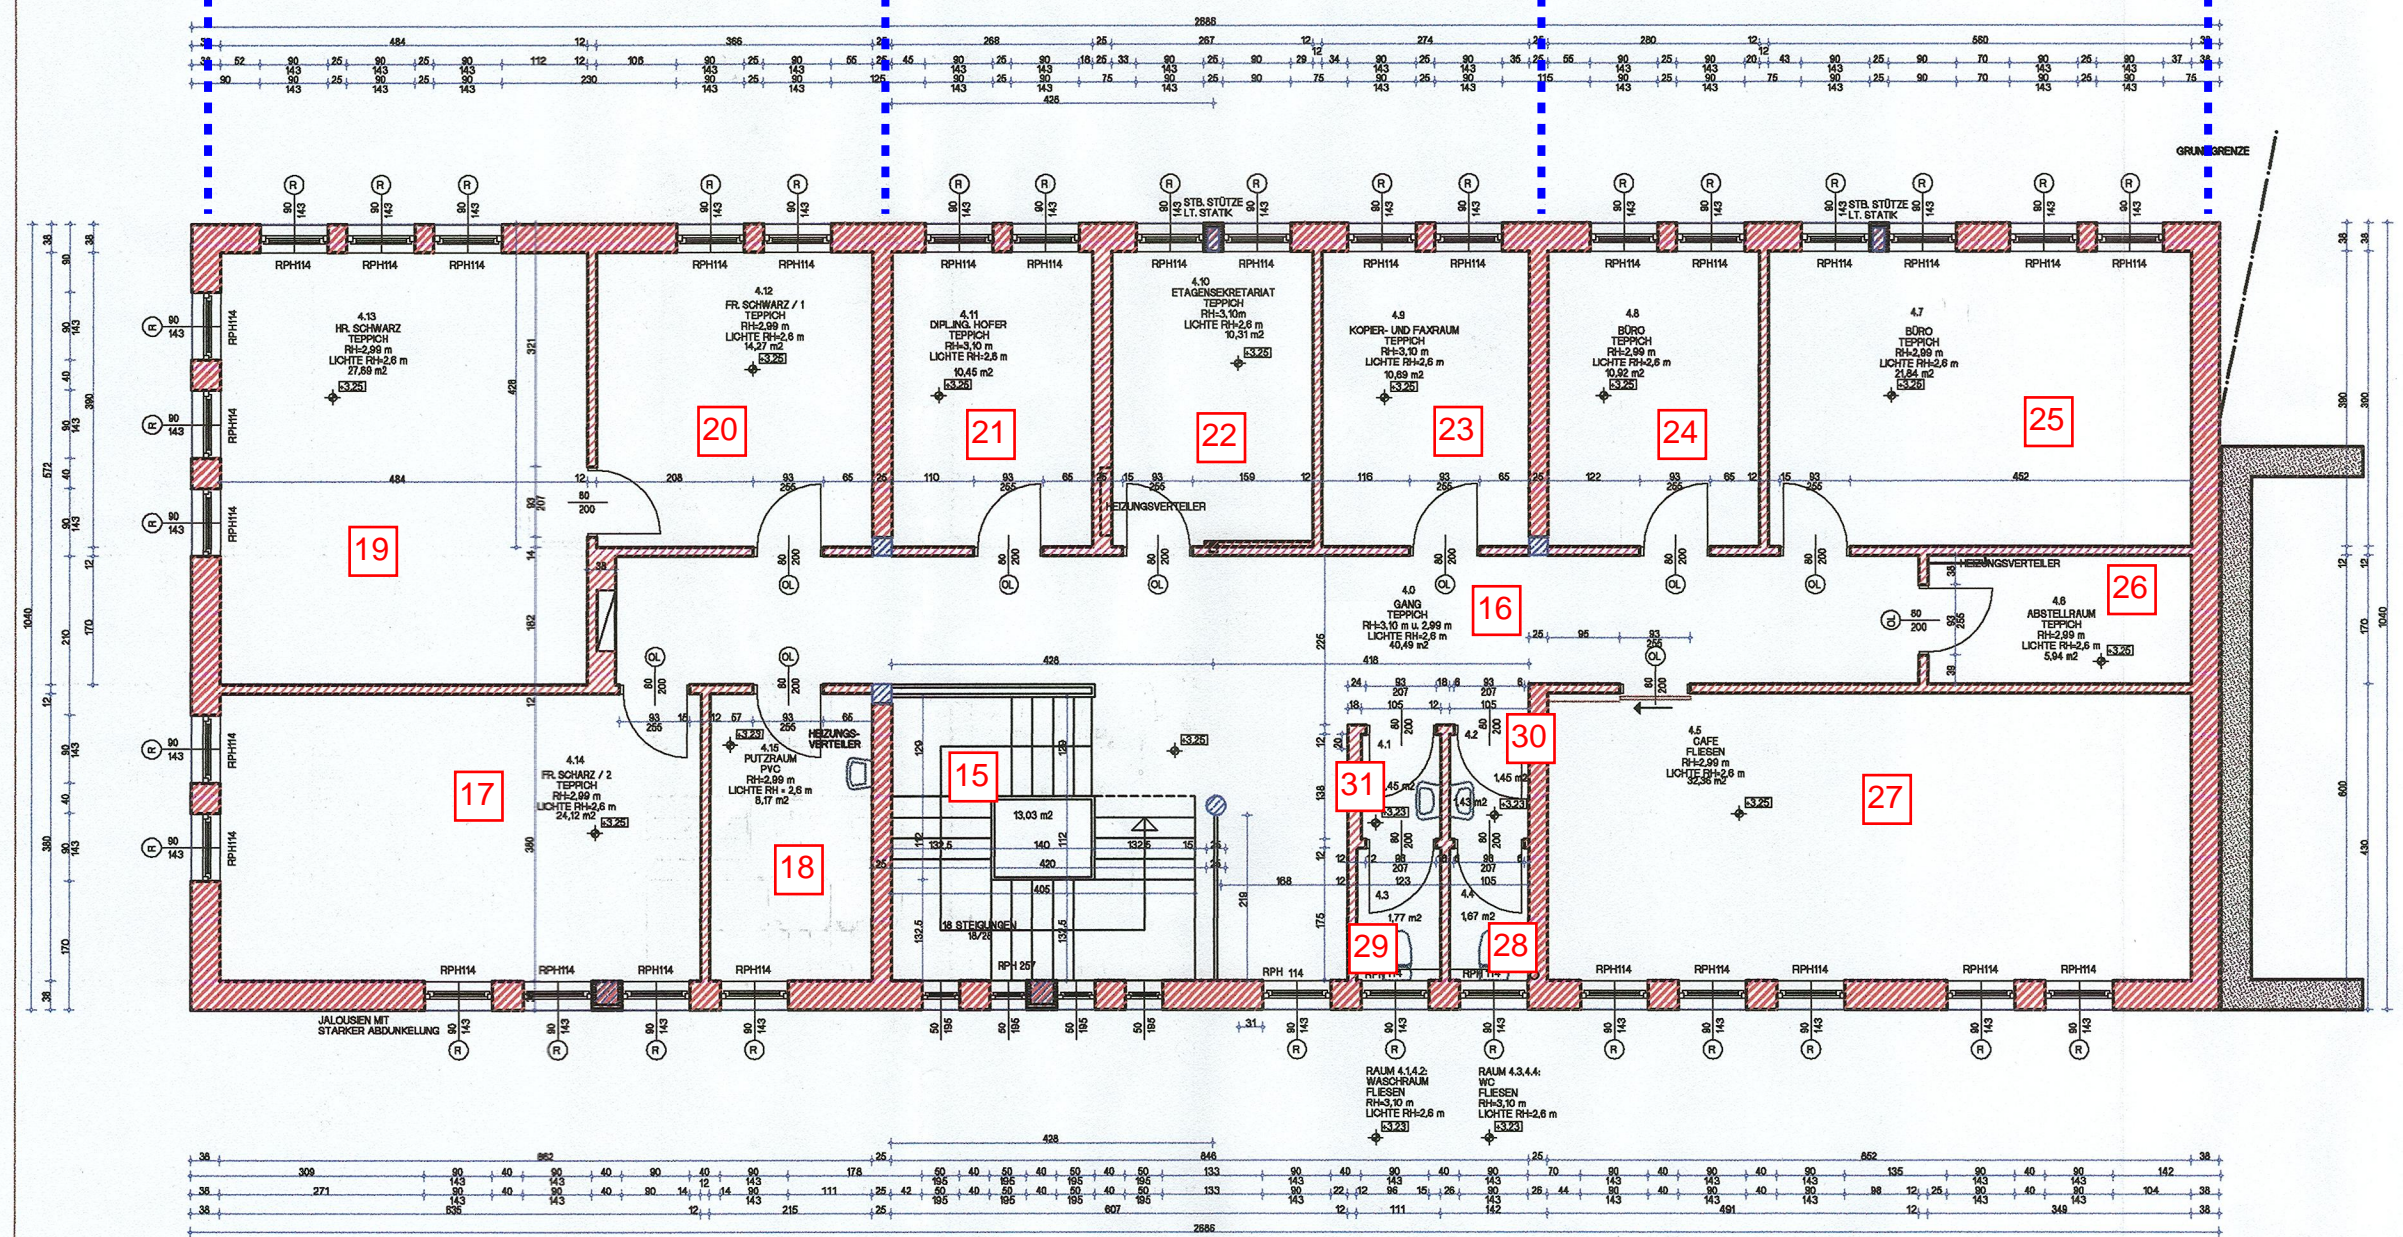

FUßBODEN AUFBAUEN	
4.15 PWS-BELAG	0,5 cm
ESTRICH	6,0 cm
FOLIE	0,5 cm
TRETTSCHALLDÄMMUNG	6,0 cm
BESCHÜTTUNG	4,5 cm
BESTAND	21,0 cm
4.1-4.4 FLESEN M. DÜNNMÖRTELBETT	1,0 cm
ESTRICH	6,0 cm
FOLIE	0,5 cm
TRETTSCHALLDÄMMUNG	6,0 cm
BESCHÜTTUNG	4,5 cm
BESTAND	21,0 cm
4.0-4.00-4.14	1,0 cm
TEPPICH	0,5 cm
ESTRICH	6,0 cm
FOLIE	0,5 cm
TRETTSCHALLDÄMMUNG	6,0 cm
BESCHÜTTUNG	4,5 cm
BESTAND	21,0 cm

Unter den Bedingungen des Bescheides vom 8.8.1996 GZ 9010 genehmigt.

- LEGENDE:**
- BETON
 - STAHLBETON
 - HOLZKONSTRUKTION
 - STAHL-ALUKONSTRUKTION
 - GIPSKARTON
 - ABRUCH
 - MAUERWERK
 - ALTBESTAND

Magistrat der Landeshauptstadt Linz
Bauamt
Pläne bautechnisch geprüft
28. JAN. 1998
AL: I.A.:
Ing. Edelhof

NR.	GEZ.	ÄNDERUNG	GEN.	DATUM
3	KRAFT	BAUANGABEN, ALLGEM. ÄNDERUNGEN		03.07.98
2	KRAFT	LAUT BESPRECHUNG 04.06.1998		11.06.98
1	KRAFT	LAUT BESPRECHUNG 26.05.1998		29.05.98

AV:
Vergebührung siehe
Plan Nr. Deckblatt.
16. Jan. 1998
Hie

NATURMASSE NEHMEN !!!

PROJ.-ZEICHEN 95.05	PROJEKT: ASTRA GES.M.B.H LINZ SÜDTIROLERSTRASSE 6, 4020 LINZ	GEZ. ARCH. KESSEL DATUM 18.11.1997
PLAN NR. P.03	PLANBEZEICHNUNG: BESTANDSPLAN 1. OBERGESCHOSS	MASSTAB: 1:100

BEI PLANUNG BZW. AUSARBEITUNG MIT MEHREREN BEFEHLSSTÄNDEN DAMIT GEBÜHRLICH GESCHÜTZT. DIE ANNEHMEN BEZÜGLICH DER ANFORDERUNGEN AN DIE BAUWERKE SIND NUR FÜR DIE BEFEHLSSTÄNDEN GÜLTIG. DIE VERANTWORTUNG FÜR DIE RICHTIGKEIT DER ANNEHMEN TRÄGT DER ARCHITECT UND DER BAUFÜHRER SOWIE DIE DABEZUGELICHEN PLANUNGSMITGLIEDER.

BAUHERR:	ARCHITECT DR. ING. HANSBERG KESSEL	PLANNER:
----------	------------------------------------	----------

Magistrat der Landeshauptstadt Linz
Bauamt
mit Post
15. JAN. 1998
Hie
mit Beilagen