


Wohnungstypenplan

WOHNUNG
LAGE

WE01
EG

		m ²	m ²
WE01.1	Schlafzimmer	14,80	54,54
WE01.2	Wohn-/Esszimmer	23,95	
WE01.3	WC	1,91	
WE01.4	Abstellraum	1,65	
WE01.5	Bad	4,41	
WE01.6	Vorraum	7,82	
WE01.7	Terrasse		17,43
WE01.K	Kellerabteil		2,14

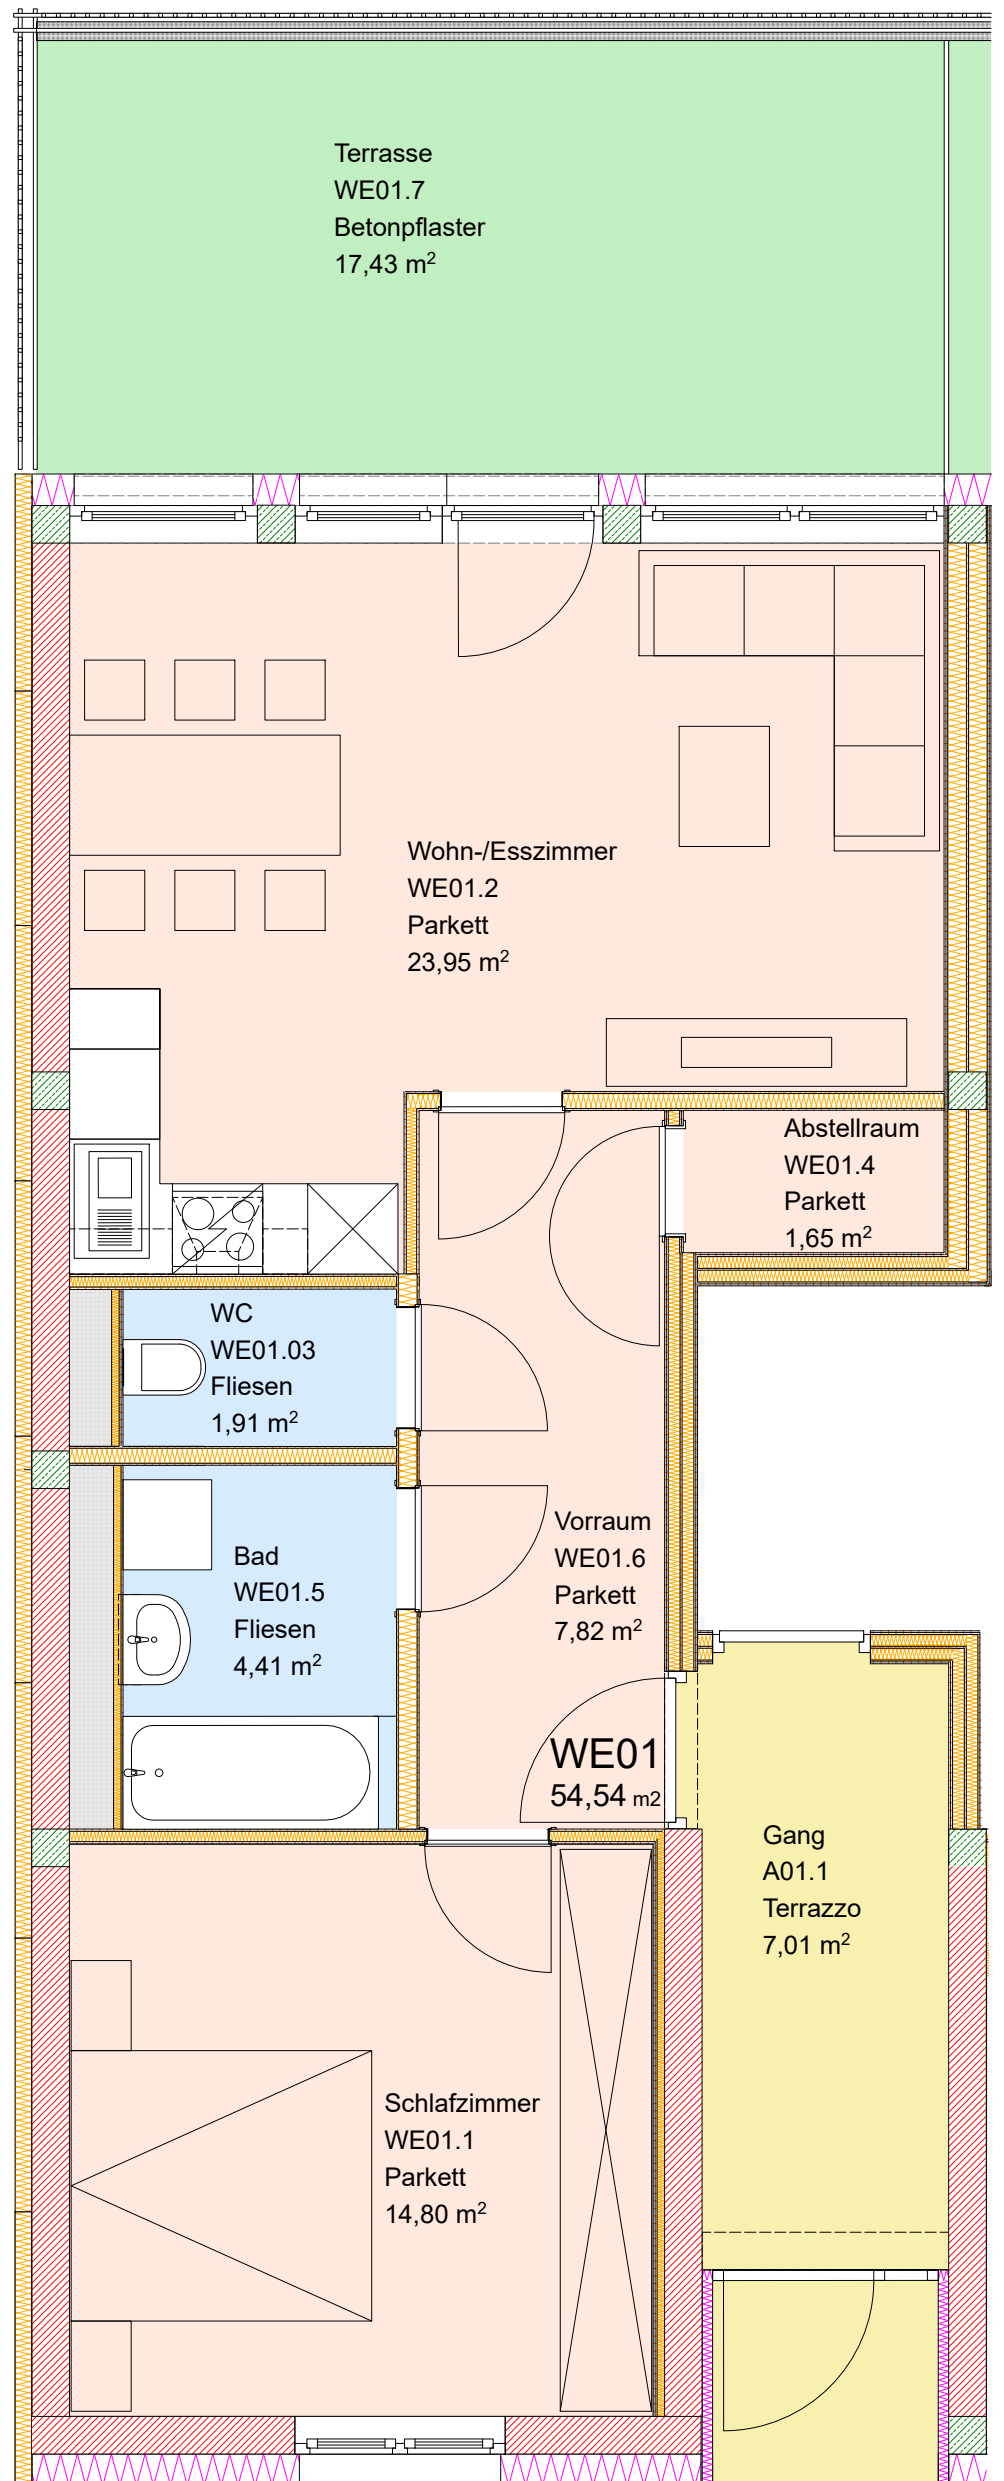

WOHNHAUS
SIEMENSSTRASSE 50, 4030 LINZ

GVG Grundstückeverwaltung GmbH
Stadlerweg 24, 4202 Kirchsschlag bei Linz