37

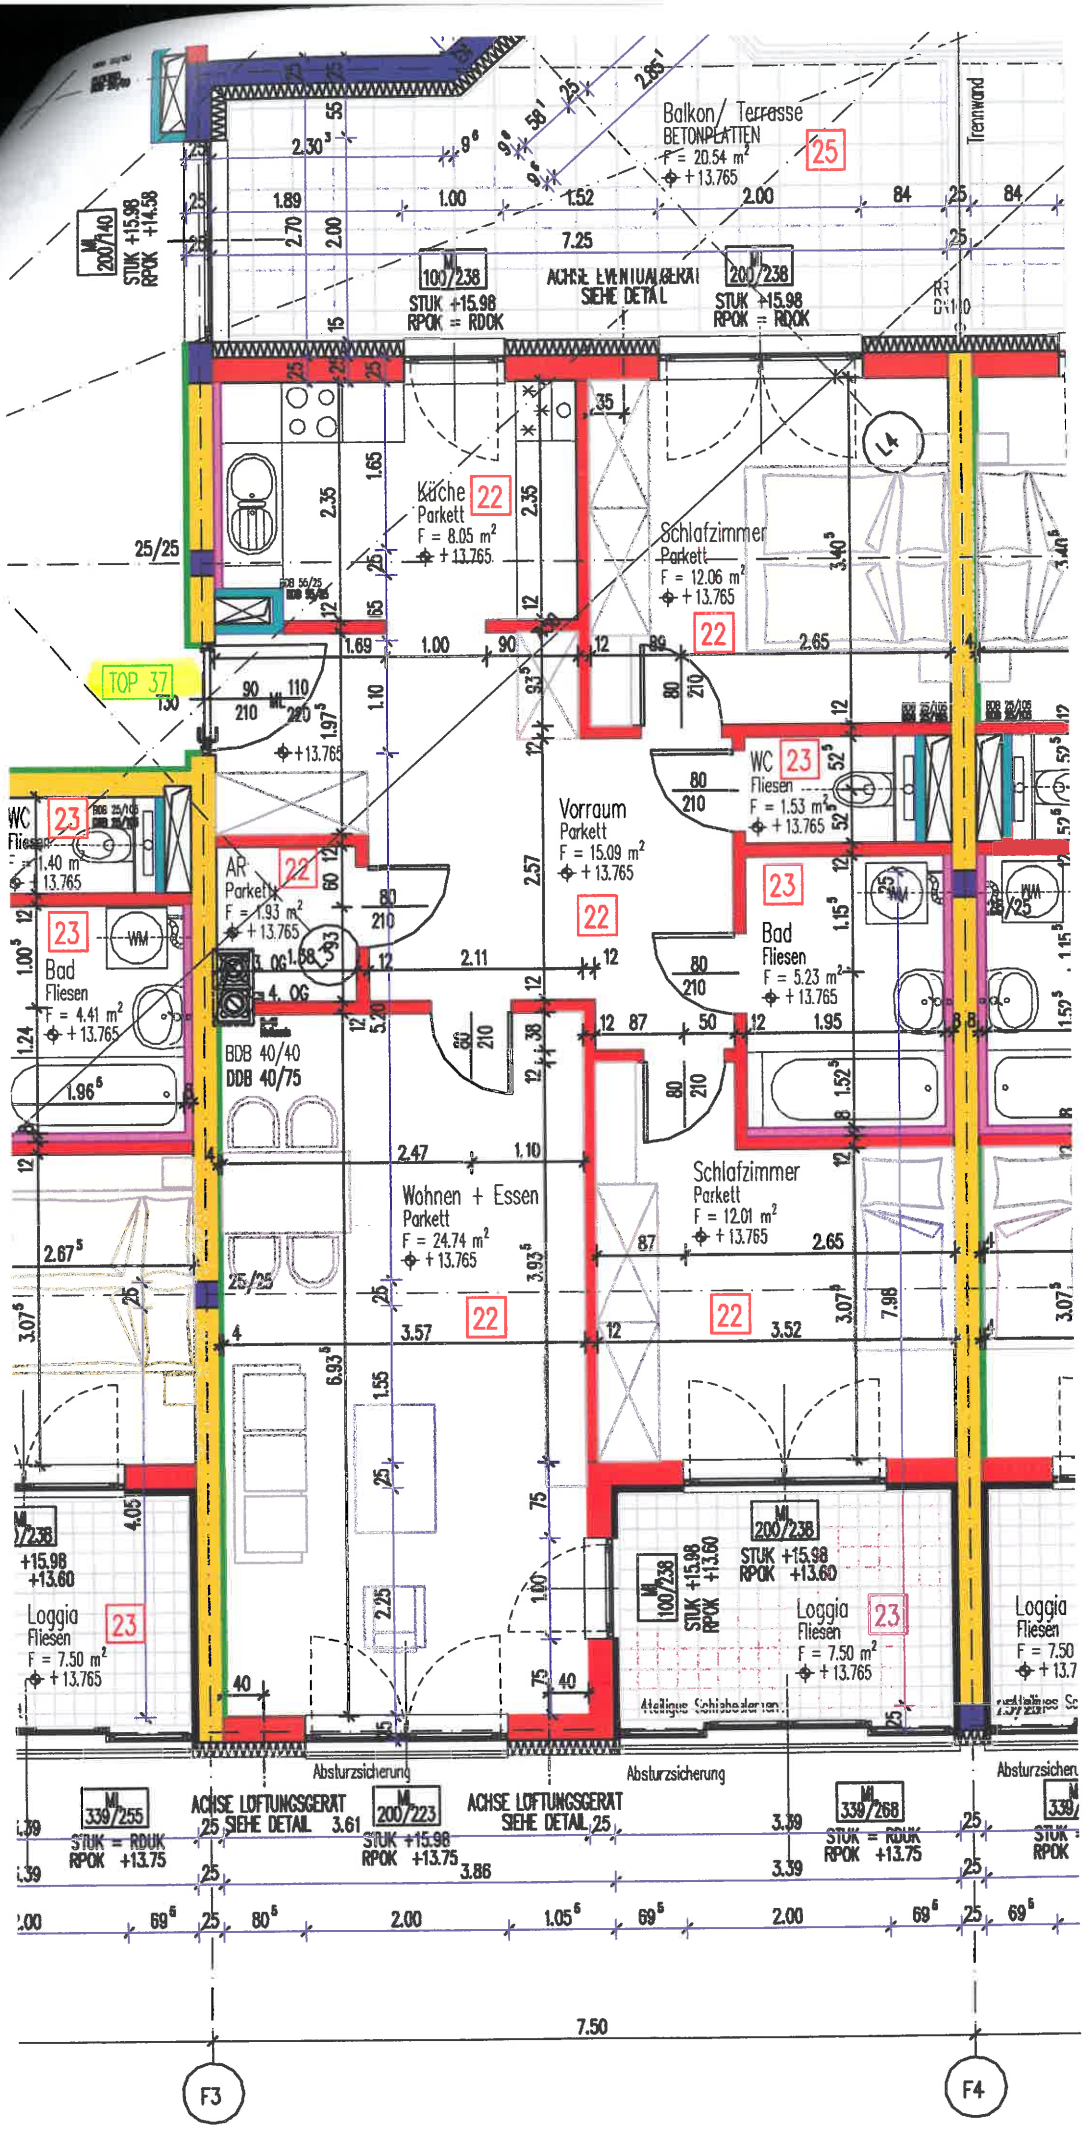
Balkon/ Terrasse
BETONPLATTEN
F = 20.54 m²
+ 13.765
25
Trennwand
ACHSE EVENTUALGERÄT
SIEHE DETAIL
STUK +15.98
RPOK = RDOK
Küche
Parkett
F = 8.05 m²
+ 13.765
22
Schlafzimmer
Parkett
F = 12.06 m²
+ 13.765
22
TOP 37
WC
Fliesen
F = 1.53 m²
+ 13.765
23
Vorraum
Parkett
F = 15.09 m²
+ 13.765
22
AR
Parkett
F = 1.93 m²
+ 13.765
22
WC
Fliesen
F = 1.40 m²
+ 13.765
23
Bad
Fliesen
F = 4.41 m²
+ 13.765
23
Bad
Fliesen
F = 5.23 m²
+ 13.765
23
BDB 40/40
DDB 40/75
Wohnen + Essen
Parkett
F = 24.74 m²
+ 13.765
22
Schlafzimmer
Parkett
F = 12.01 m²
+ 13.765
22
Loggia
Fliesen
F = 7.50 m²
+ 13.765
23
Loggia
Fliesen
F = 7.50 m²
+ 13.765
23
Loggia
Fliesen
Absturzsicherung
Absturzsicherung
ACHSE LÜFTUNGSGERÄT
SIEHE DETAIL
ACHSE LÜFTUNGSGERÄT
SIEHE DETAIL
STUK = RDUK
RPOK +13.75
STUK +15.98
RPOK +13.75
STUK = RDUK
RPOK +13.75
7.50
F3
F4