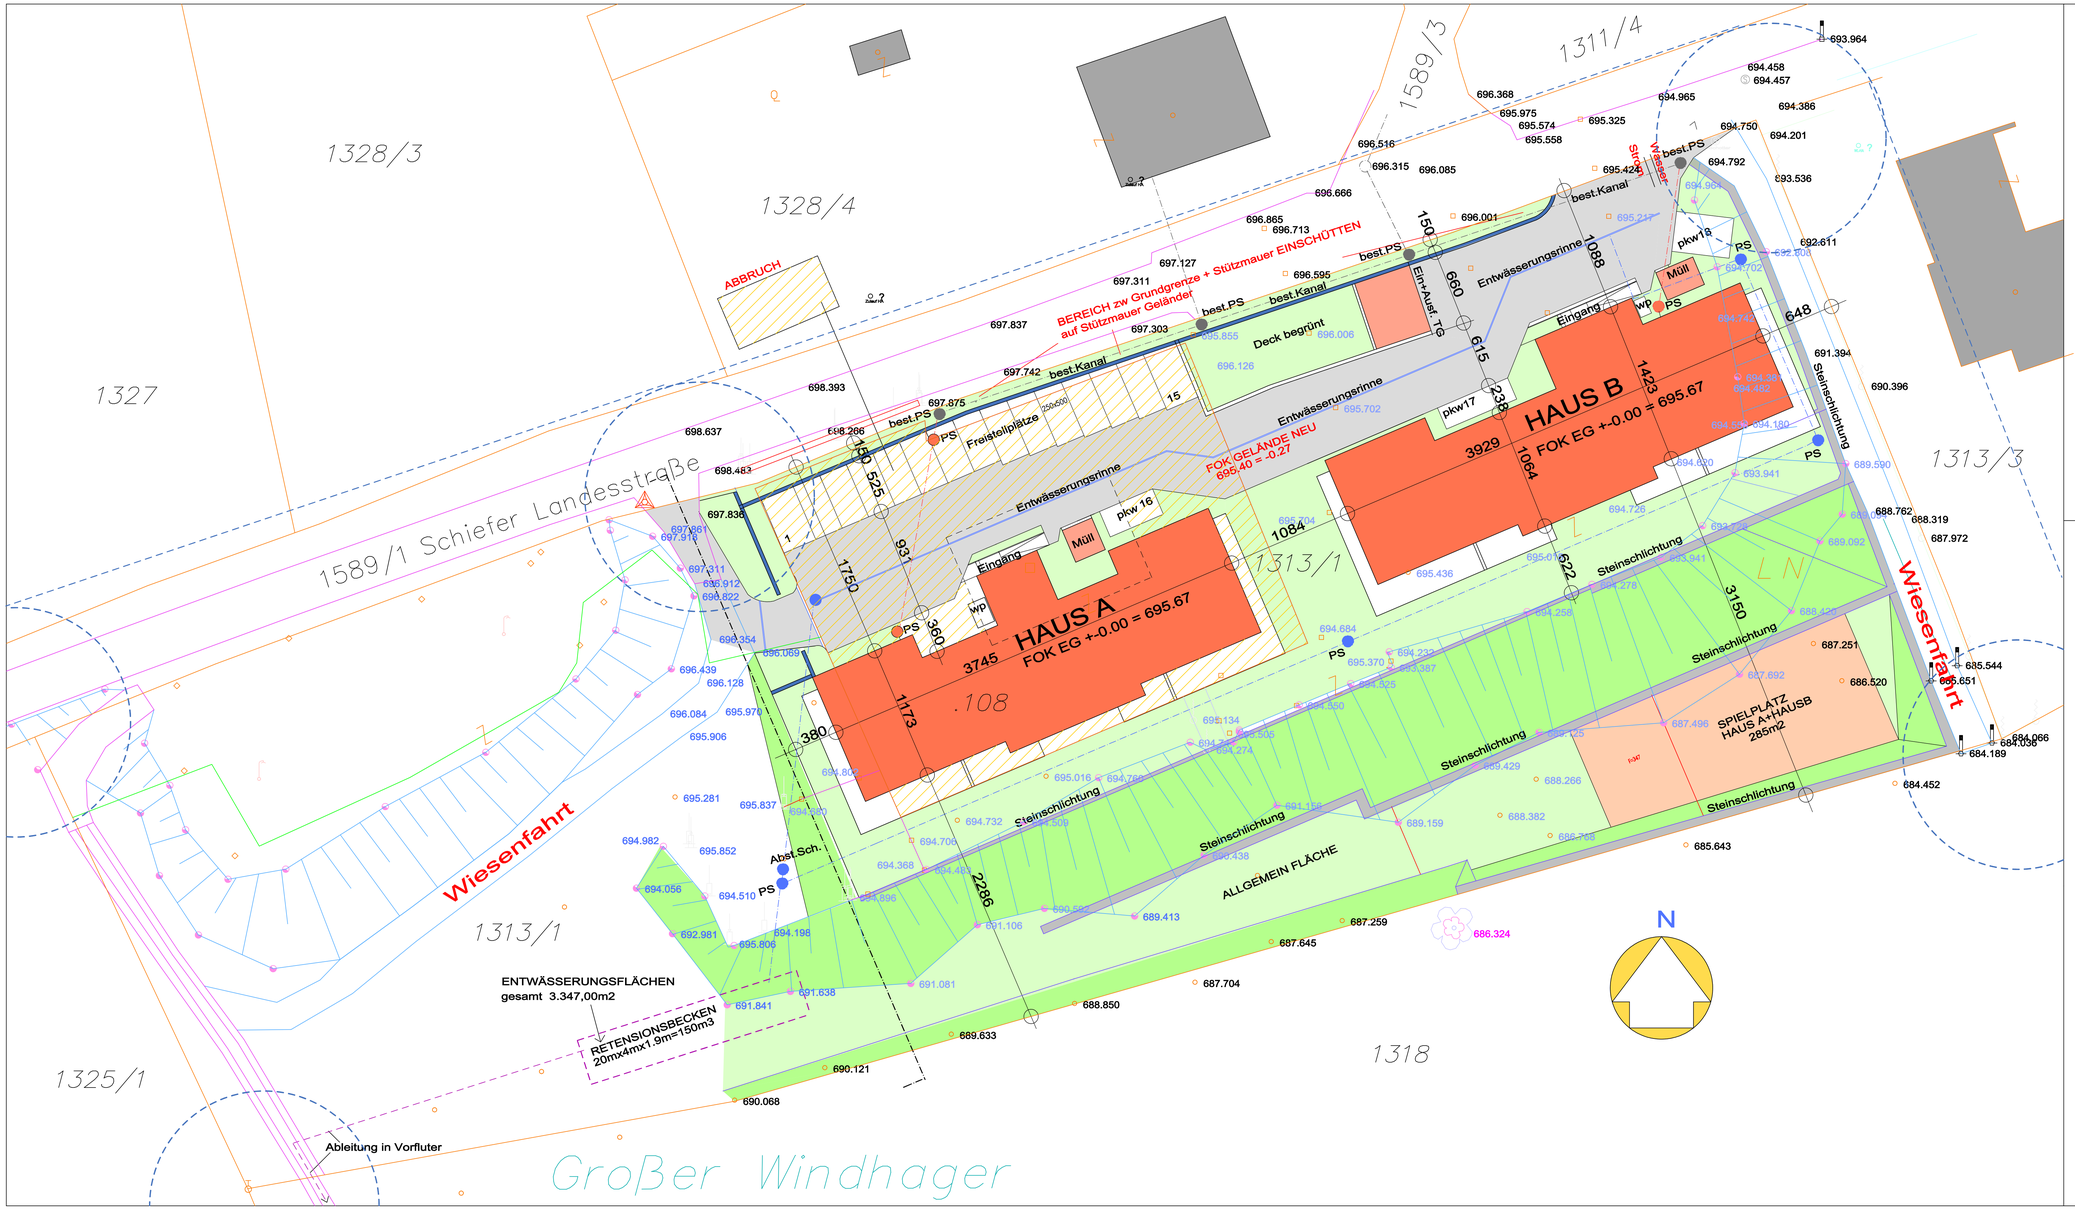

EINREICHUNG

über die Errichtung von 2 Wohnbauten : HAUS A+ HAUS B

HAUS A: mit 8 Wohneinheiten-Tiefgarage mit 16 Stellplätzen
9 Freistellplätze und Müllbox

HAUS B: mit 8 Wohneinheiten-Tiefgarage mit 16 Stellplätzen
9 Freistellplätze und Müllbox

weiters werden Stützmauern (Stahlbeton bzw Steinschlichtungen) und Geländeveränderungen lt.Plan ausgeführt

PLANINHALT: Gesamtlageplan mit allen Objekten

ANTRAGSTELLER:
KRAUCK-SYSTEMS
Projektentwicklungs- und Errichtungs GMBH
Lastenstraße 38 / 15.OG
4020 Linz

GRUNDEIGENTÜMER:
Mario Korntner
Windhag 15
4542 Nußbach

BEHÖRDE:

Mit der Unterschrift bestätigen wir, dass wir in den vorliegenden Einreichplan Einsicht genommen haben, und gegen das Bauvorhaben keine Einwände bestehen.

Gst.Nr	Name – Anschrift	Unterschrift – Datum
1325/1 EZ 492	Norbert und Rosa Straßmair Windhag 11/1 4542 Nußbach	
318 EZ 492	Norbert und Rosa Straßmair Windhag 11/1 4542 Nußbach	
1313/3 EZ 317	Philipp und Daniela Kofler Windhag 42/1 4542 Nußbach	
1311/4 EZ 312	Heidemarie Koppelhuber Ludwig Anzengruber Straße 10/2 4400 Steyr	
1327 EZ 54	Norbert und Rosa Straßmair Windhag 11/1 4542 Nußbach	
1328/3 EZ 53	Mario Korntner Windhag 15 4542 Nußbach	
1328/4 EZ 53	Mario Korntner Windhag 15 4542 Nußbach	
1589/1 EZ 396	Land Oberösterreich (Landesstraßenverwaltung) Amt der O.Ö. Landesregierung Bahnhof Platz 1 4020 Linz	
1589/3 EZ 480	Gemeinde Nußbach–öffentliches Gut Kirchenplatz 2 4542 Nußbach	

BAUFÜHRER

GSTNR. 1313/1	EZ 600
KG Göritz 49102	4542 Nußbach

technische Daten:

HAUS A
bebaute Fläche
Wohnhaus-TG Abfahrt - Müllr. 522.92m2
umbauter Raum:
wie vor + UG mit TG 5.025,60m3

HAUS B
bebaute Fläche
Wohnhaus-TG Abfahrt - Müllr. 542.94m2
umbauter Raum:
wie vor + UG mit TG 5.092.20m3

LEGENDE PLANUNG

PLANUNG:
KRAUCK-SYSTEMS
Projektentwicklungs- und Errichtungs GMBH
Ing.Hemetsberger
Lastenstraße 38 / 15.OG
4020 Linz

PLNR: EL | M 1:200 | DAT: 2016-08-27