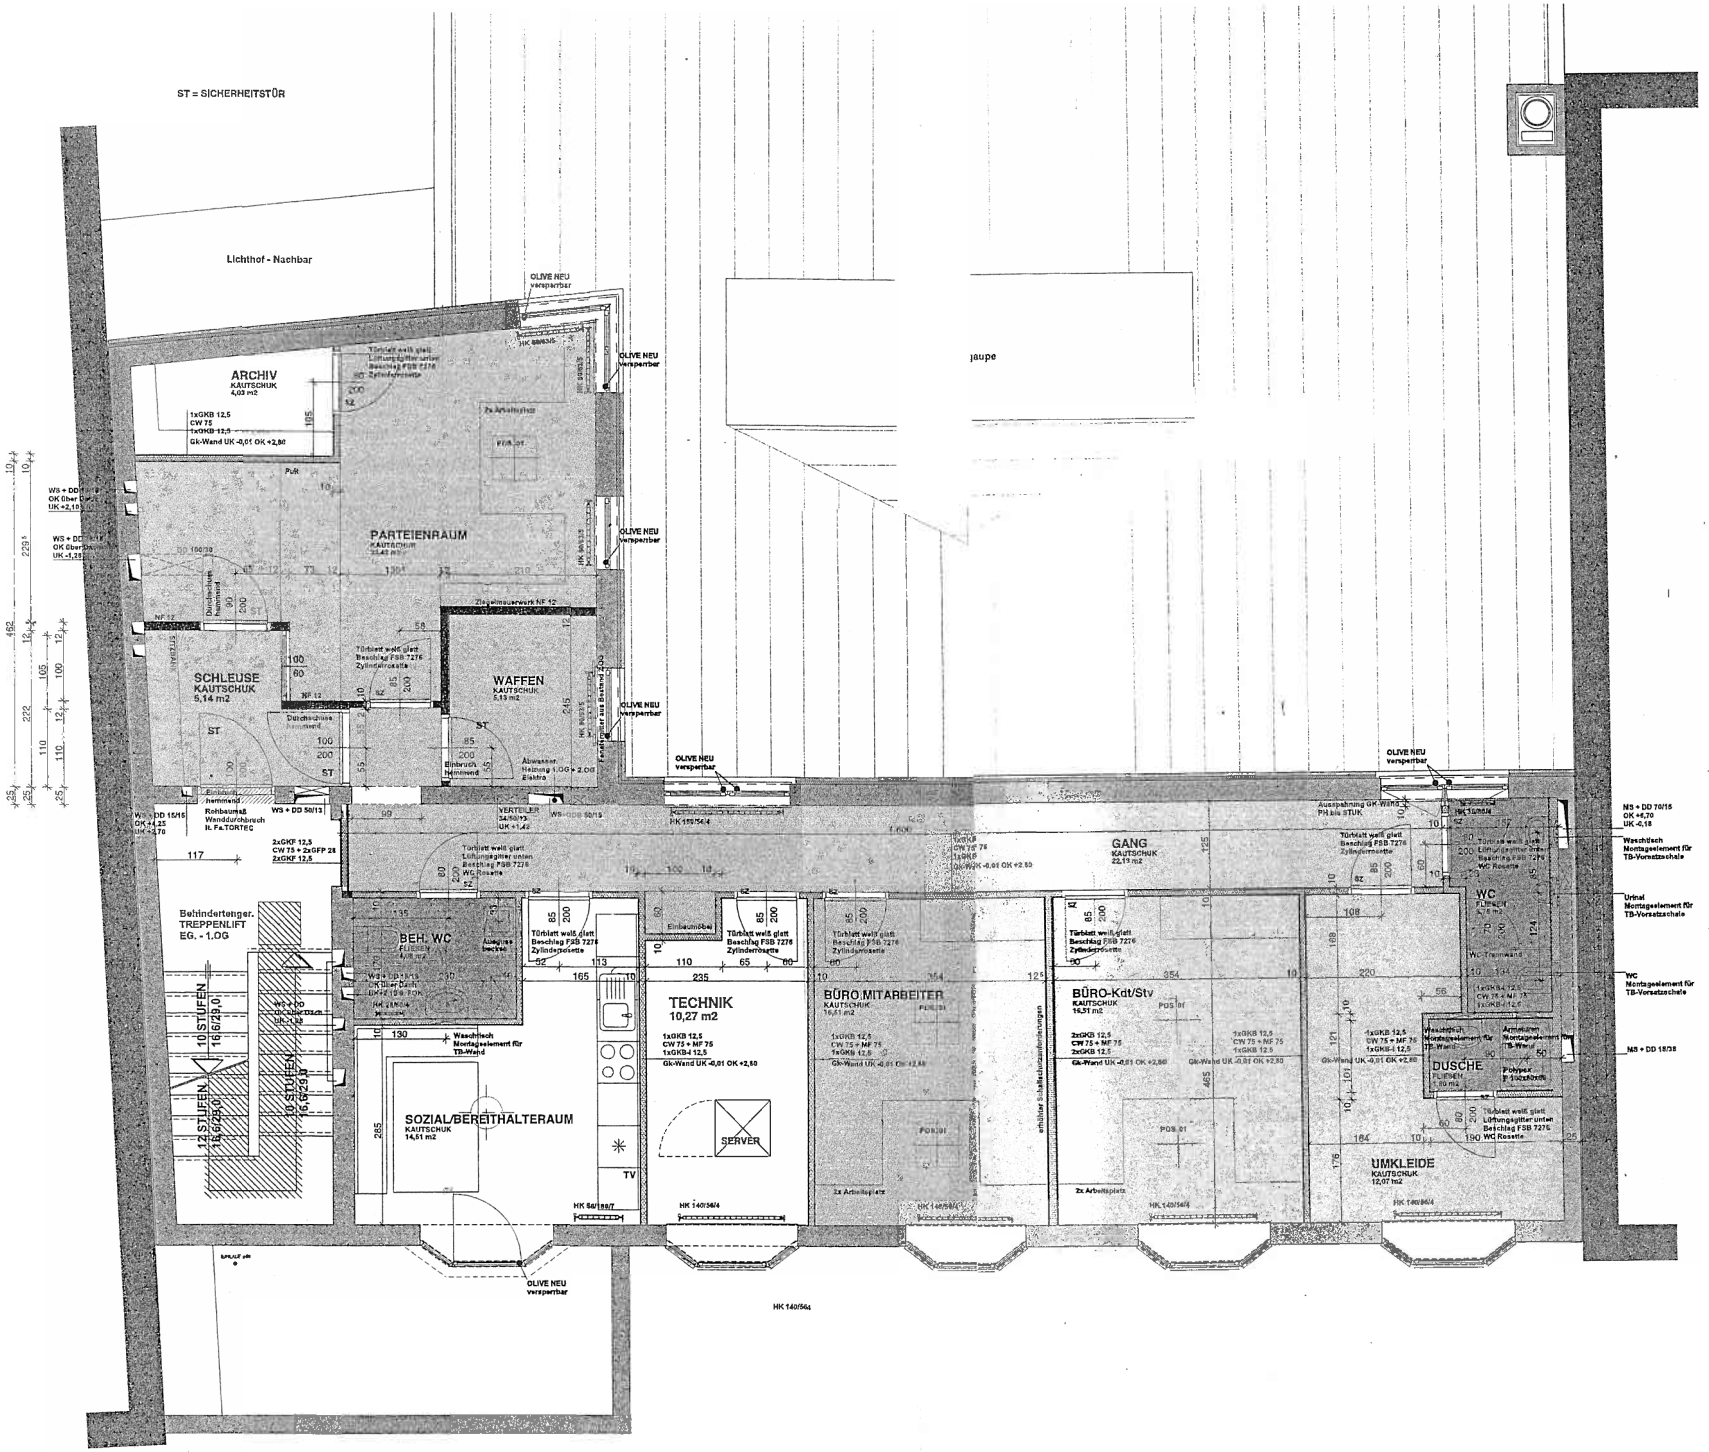

OK.....OBERKANTE MD...
UK.....UNTERKANTE MS...
FOK.....FUßBODENOBERKANTE DD...
DUK.....DECKENUNTERKANTE DS...
RDOK.....ROHDECKENOBERKANTE BD...
STUK.....STURZUNTERKANTE BS...
ML.....MAUERLICHTE E.....
RL.....ROHBAULICHTE H.....
DL.....DURCHGANGSLICHTE S.....
PH.....BRÜSTUNGSHÖHE-PARAPET L.....
RH.....RAUMHÖHE AL...
FD.....FUNDAMENT ZL....

F 30 - T 30 - G 30 - R 30 ...BRANDSCHUTZKLASSE

FOK ..... FUßBODENOBERKANTE
RDOK .. ROHDECKENOBERKANTE

RH 300/260 .....UK.ROHDECKE / UK.ABGEH.DECK
INNENTÜREN ...DURCHGANGSLICHTE - FENSTE

NR.	DATUM	PLANÄNDERUNG
1		
2		
3		
4		
5		
6		
7		
8		
9		
10		

DIE PLÄNE SIND VOR ARBEITSBEGINN VERANTWO
HEITEN VOR AUSFÜHRUNGSBEGINN MIT DEM VER
BEI ABWEICHUNGEN ZU DEN PLÄNEN IST DAS EI
ÄNDERUNGENOHNE ZUSTIMMU

PROJEKT	ERRICHTUN POLIZEIDIE
BAUHERR	RAIFFEISENBANK RI OBERER STADTPLA TEL.: 07712/3126-0 FA e-mail:irsigler.34620
BAUSTELLE	RAIFFEISENBANK RA MARKTSTRASSE 110 TEL.: 07762/2235-0 FA
PLANUNG	ARCHITEKT STAATLICH BE 4710 GRIESKI TEL.: 072 e-mail: ar
PLANINHALT	AUSFÜHRU
PLANFREIGABE	Landespolizeikomm Ab.Insp.Marius HAC
MASSTAB	PLAN/ÄND.NR.