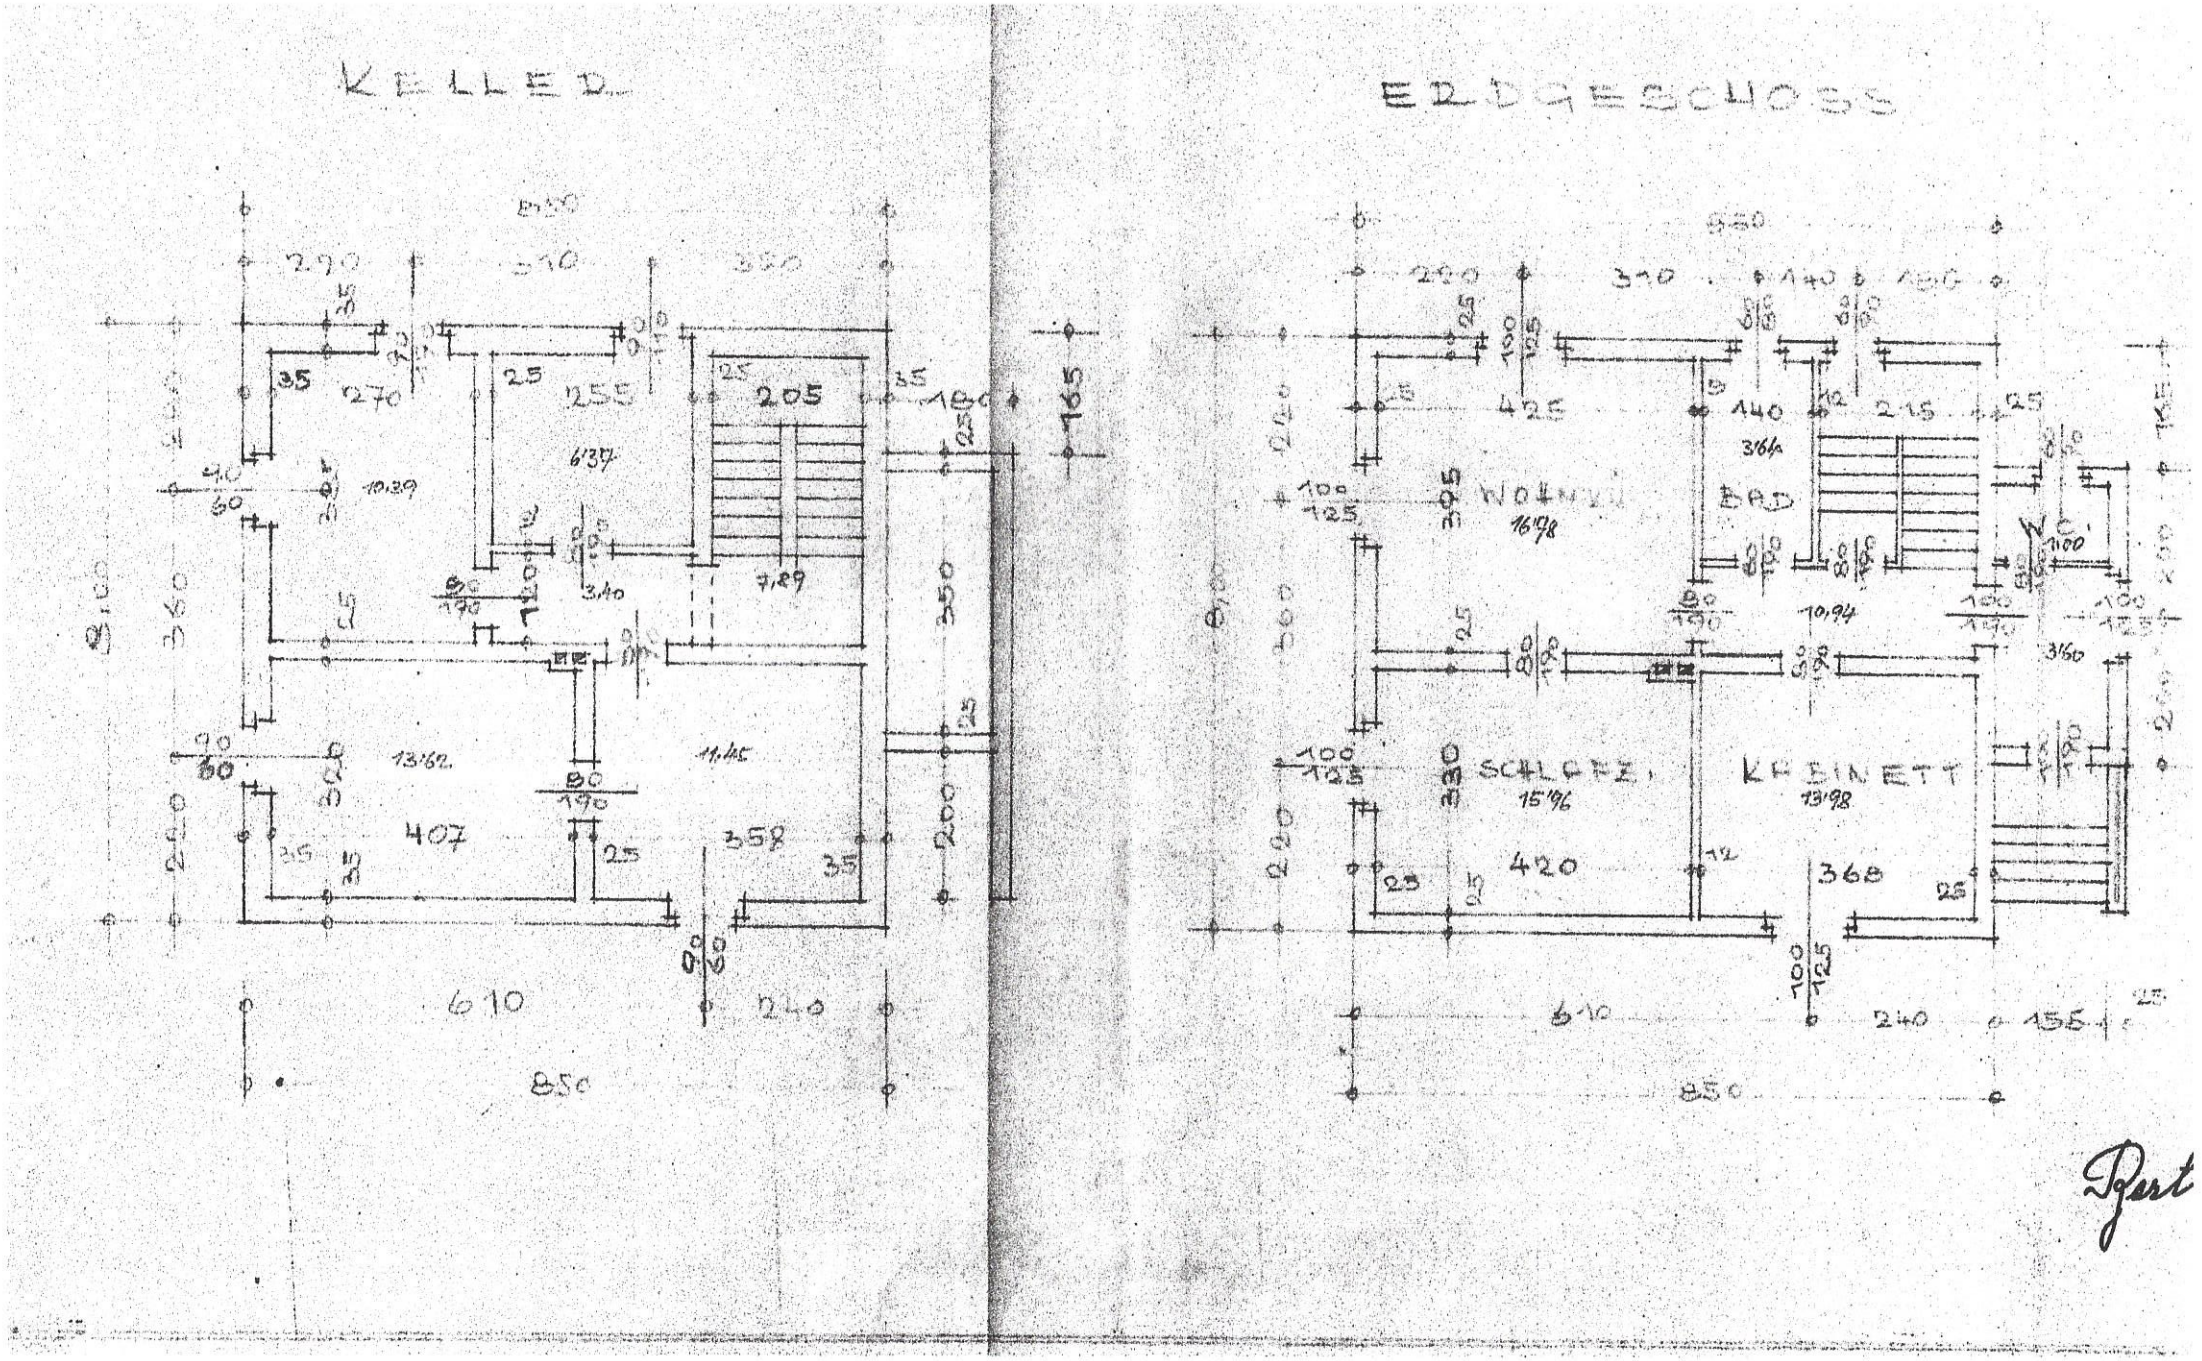
KELLER
ERDGESCHOSS
WOHNKÜ
BAD
SCHLAFZ.
KABINETT
W.C.

Wird genehmigt unter [illegible] Bedingungen

von 31.8.54 Zahl: 15/54 [illegible] Bedingungen

Gemeindeamt [illegible] bei Steyr,

31. August 1954

Der Bürgermeister

Gemeindeamt Pol. Bez. Steyr O.D. St. Ulrich b. Steyr

DACHGESCHOSS

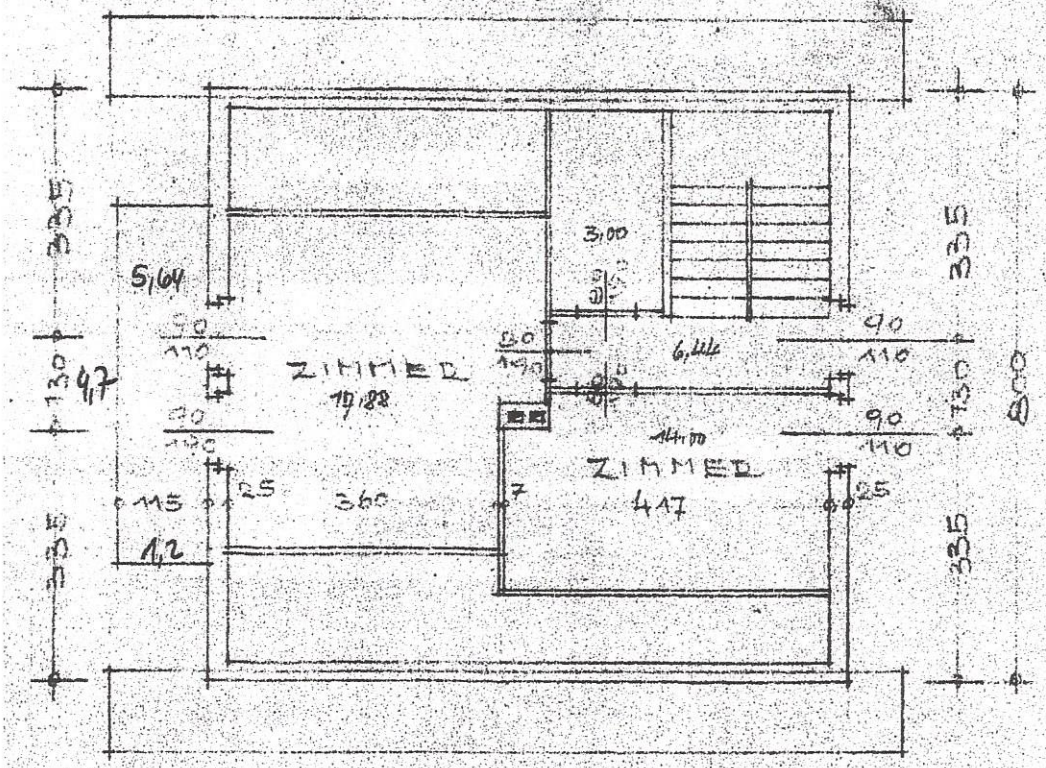

BAUHERR

[illegible] u. Martha

[illegible]

BAUFÜHRER

Franz Hirschberger

Baumeister

Steyr, Kirchengasse 16

Plan zum Bau einer Garage für Hrn. Berthold u. Fr. Martha Buchberger St. Ulrich 81
Parzelle 112/2

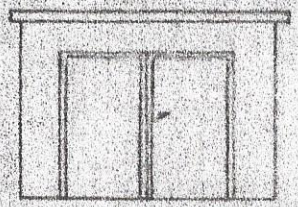

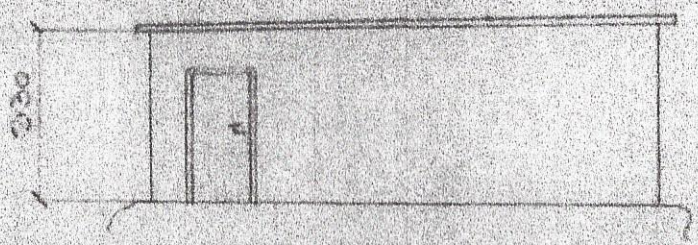

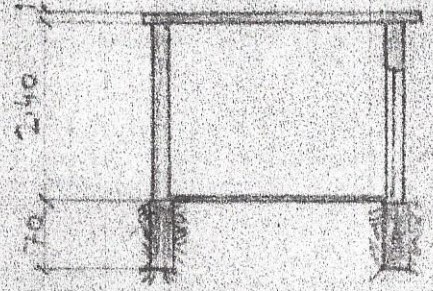

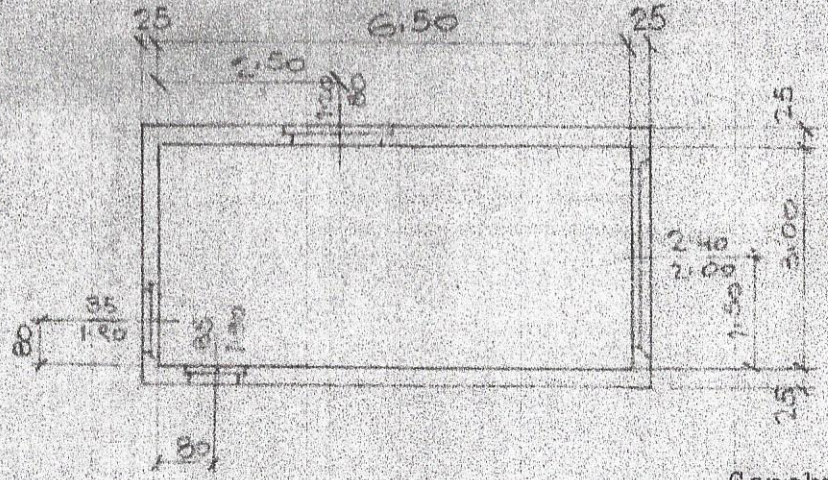

Lageskizze M. 1:1000

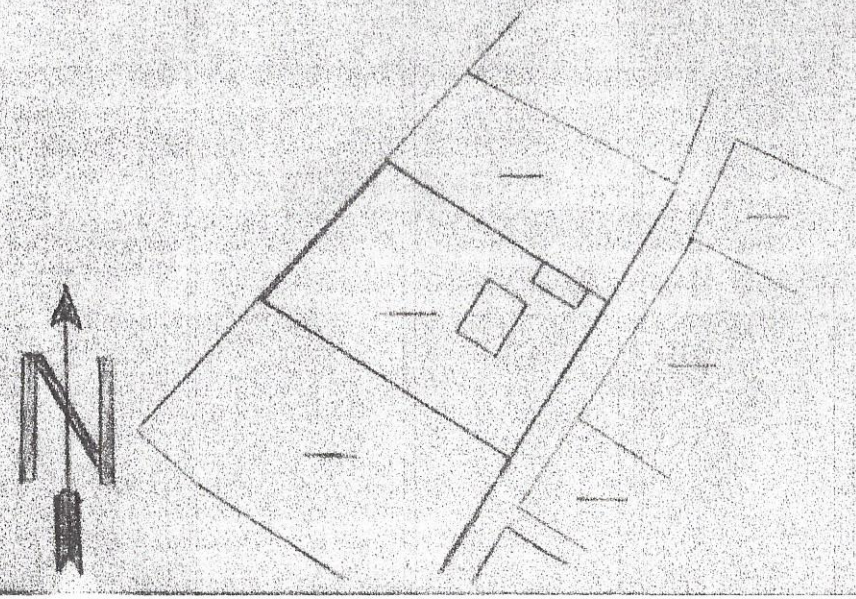

Genehmigt mit Bescheid vom
26.6.1962, Zahl Bau 7/1962.
Der Bürgermeister:

St. Ulrich, 26.6.1962

Maßstab 1:100

Baubeschreibung:

Betonfundament
Ziegelmauer 25cm
Eisenbetondecke
Pappdach

Buchberger

Josef Förster
behördl. gepr. Zimmermeister
Ternberg, O.-Ö.

Ternberg am 3. 3. 1962