


GG

VK Dach

VK Dach

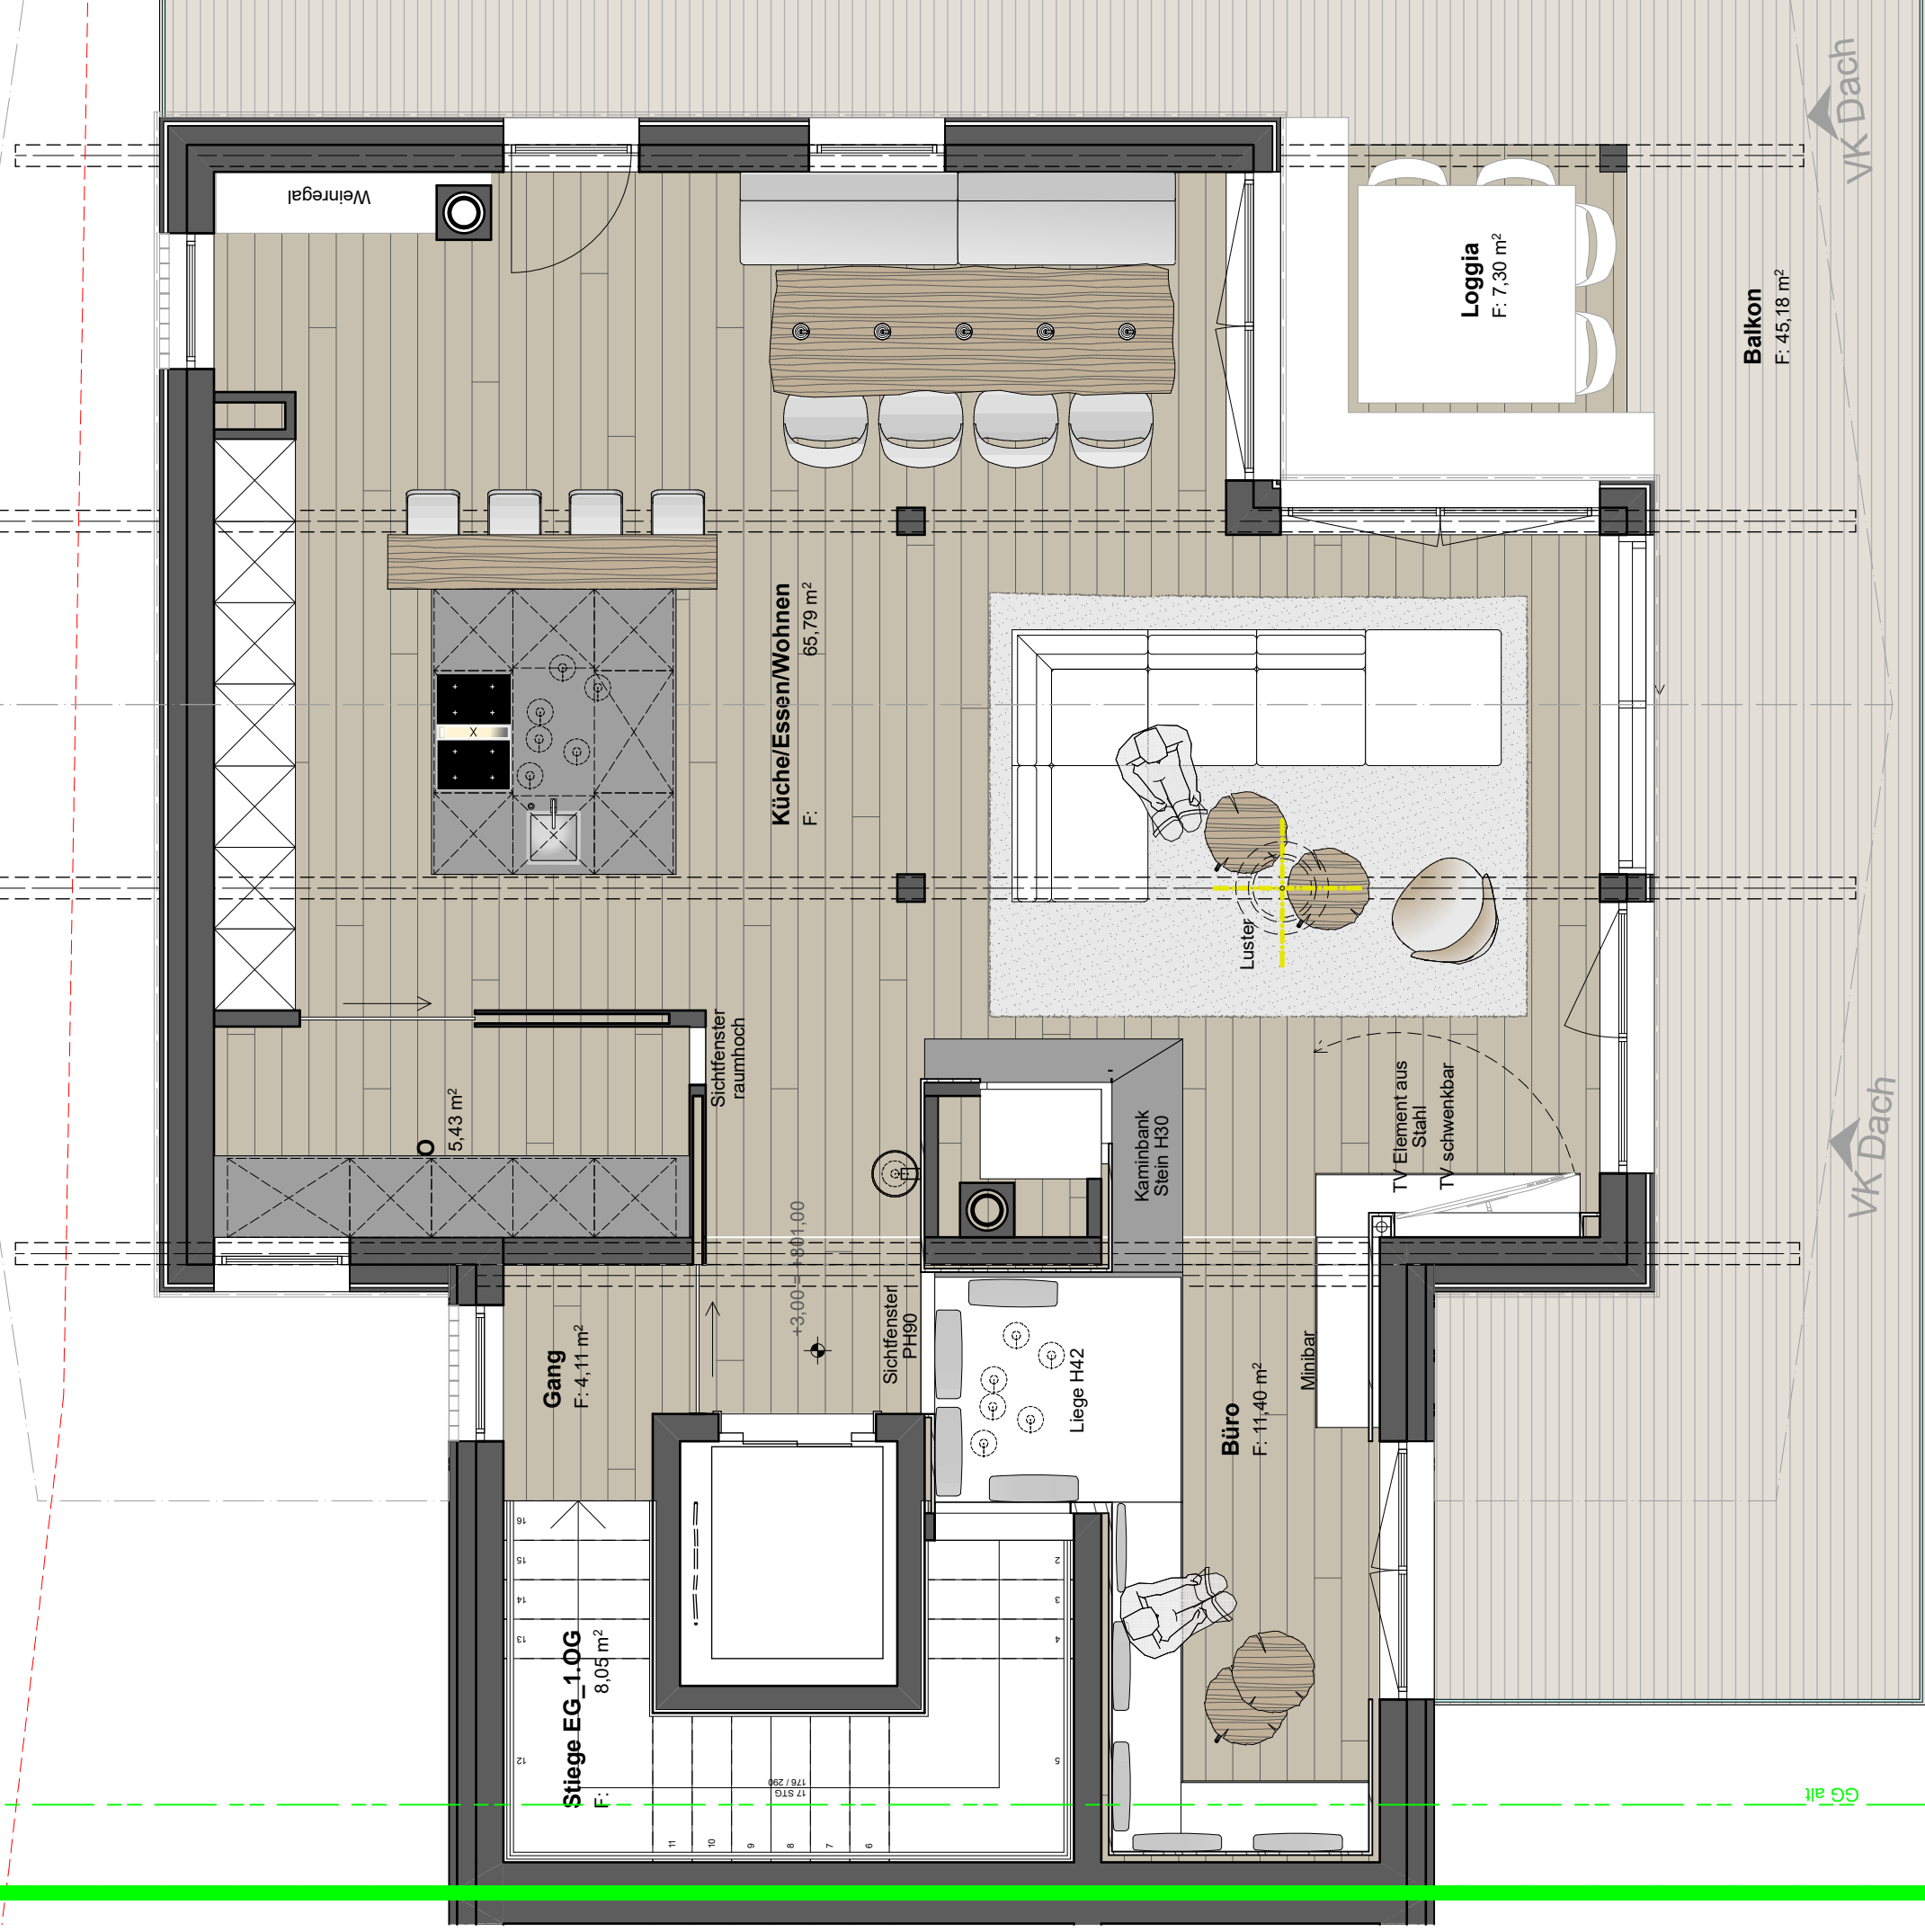

GG alt

VK Dach

Neu

# Haus 2

PROJEKT  
**PrimePrama**, 16 006 NB

DATUM:  
**01.12.2017**

BAUPARZELLE:  
**1459/5**, Gofing

BAUHERR:  
**Immo Alpin Tirol GmbH...**

STATUS  
**Einreichung**

**PLAN 360°**  
architektur innen – außen  
Oskar-Platz-Strasse 40, A-6330 Kufstein, Tel. +43-5372-20360, www.plan360.at

INHALT:  
**OG Grundriss 1:50 (1)**

MASSTAB:  
**1:50**

PLANVERFASSER:  
**Norbert Bergmann ...**

Diese Zeichnung ist geistiges Eigentum der Plan360° GmbH und darf nicht ohne schriftliche Genehmigung der Plan360° GmbH an Dritte weitergegeben werden. Die Verantwortung für die Richtigkeit dieser Zeichnung liegt bei der Auftraggeberin.