




**OBERGESCHOSS 1:100**

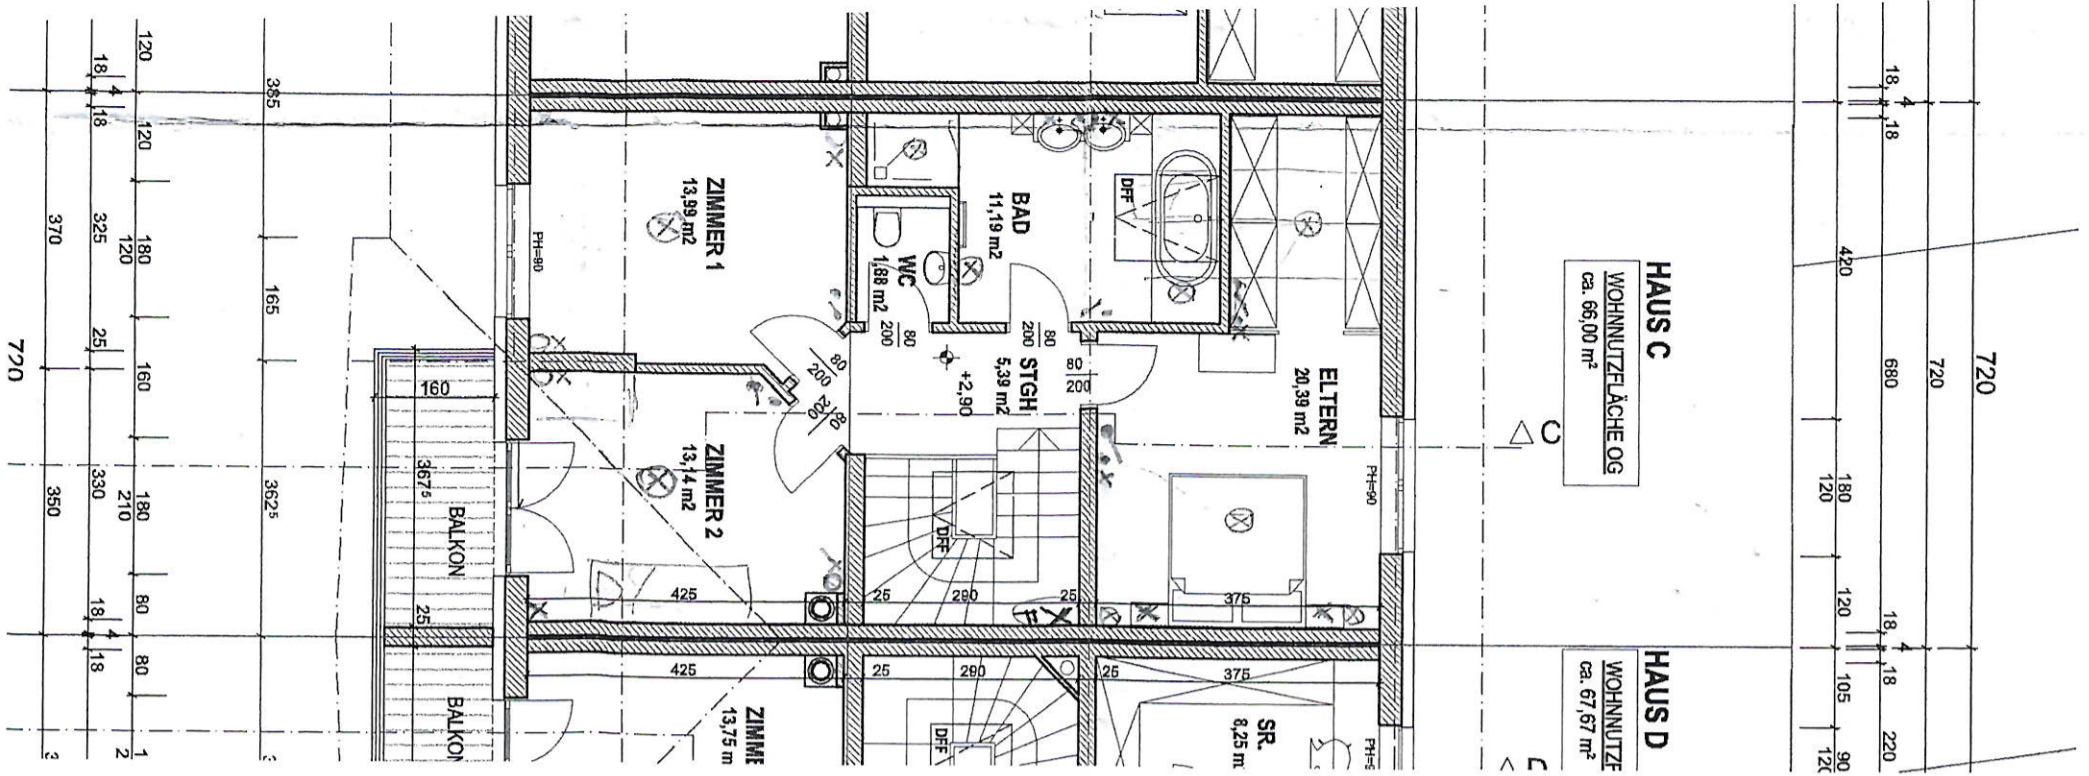

**ERDGESCHOSS 1:100**

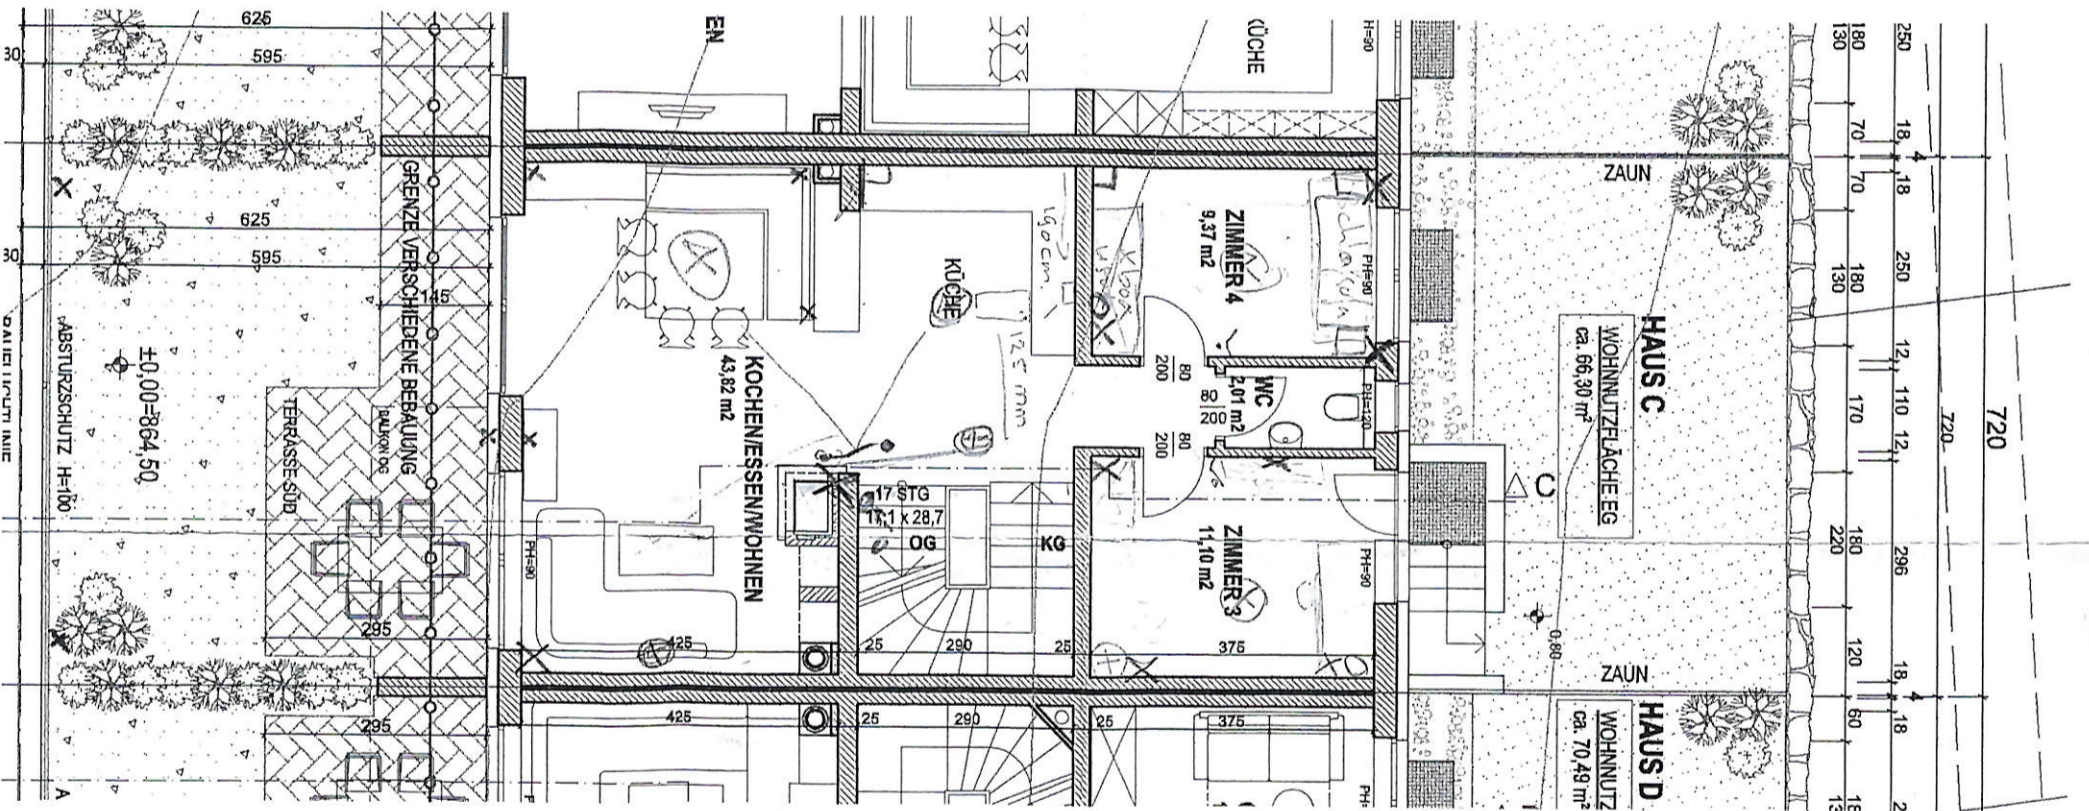


**UNTERGESCHOSS 1:100**

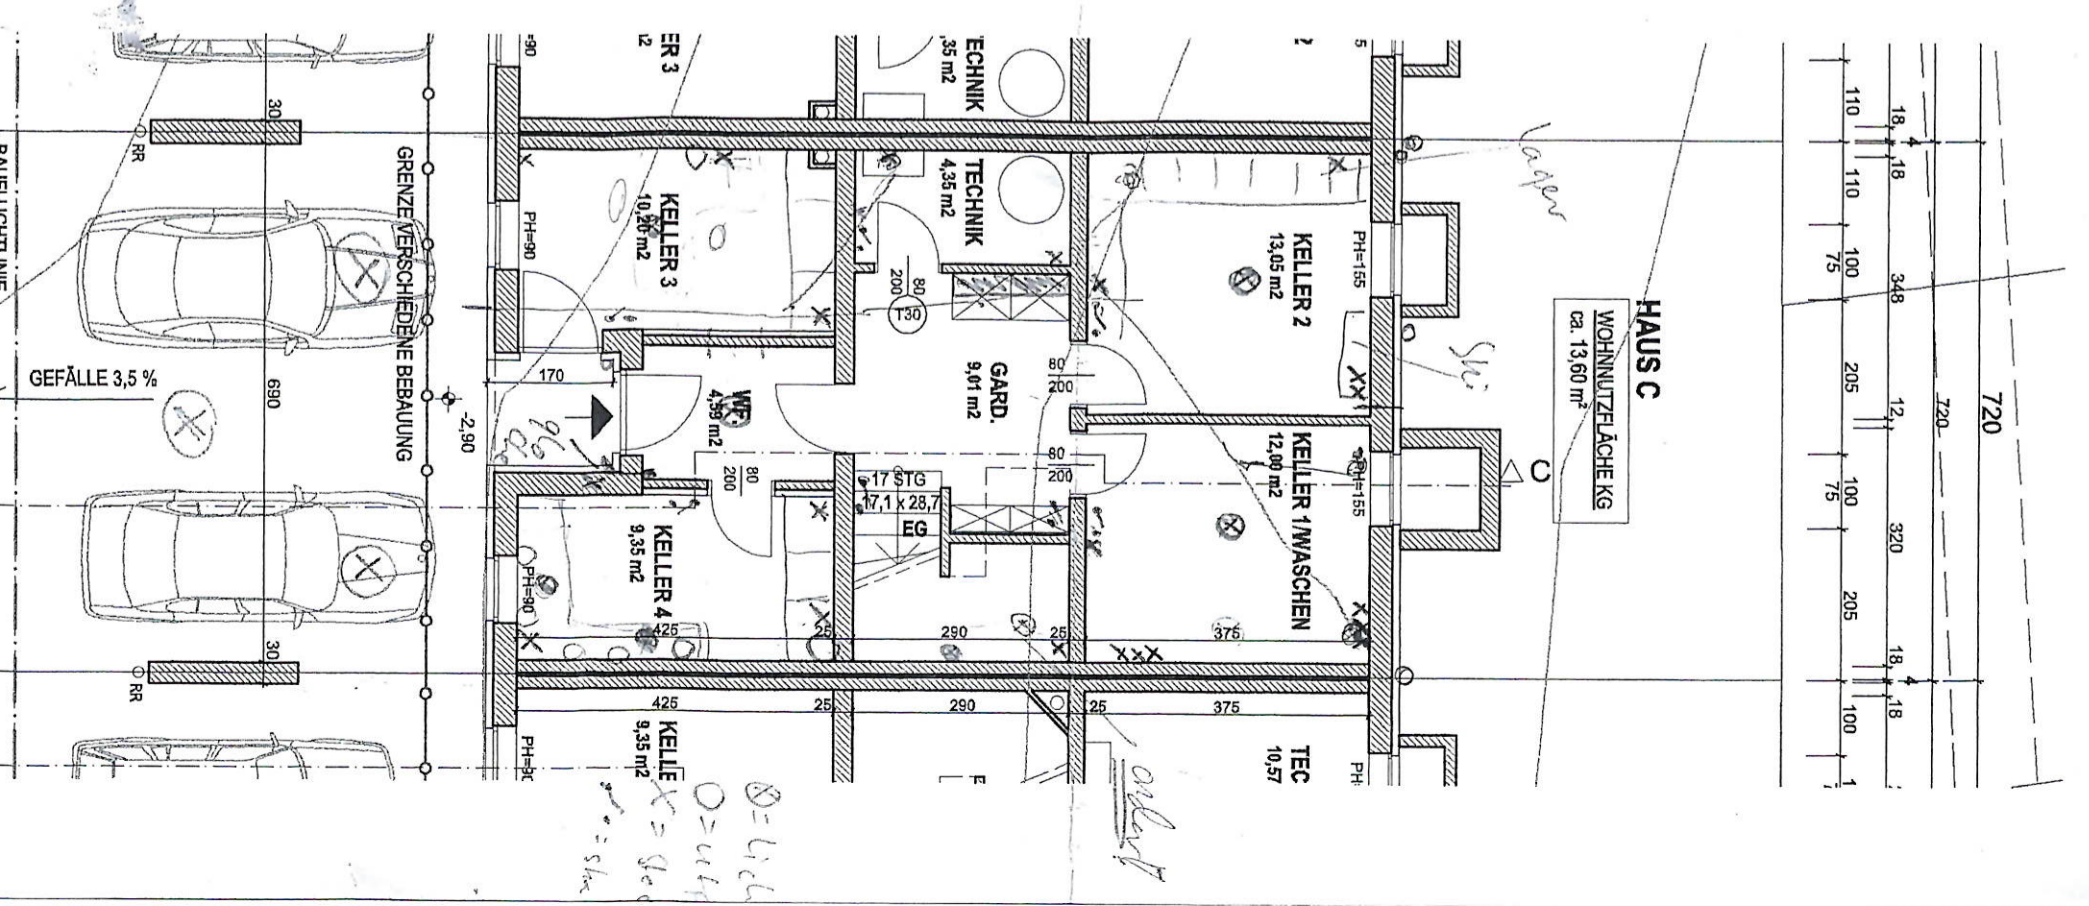




ANSICHT SÜD 1:100

HAUS A      HAUS B      HAUS C      HAUS D

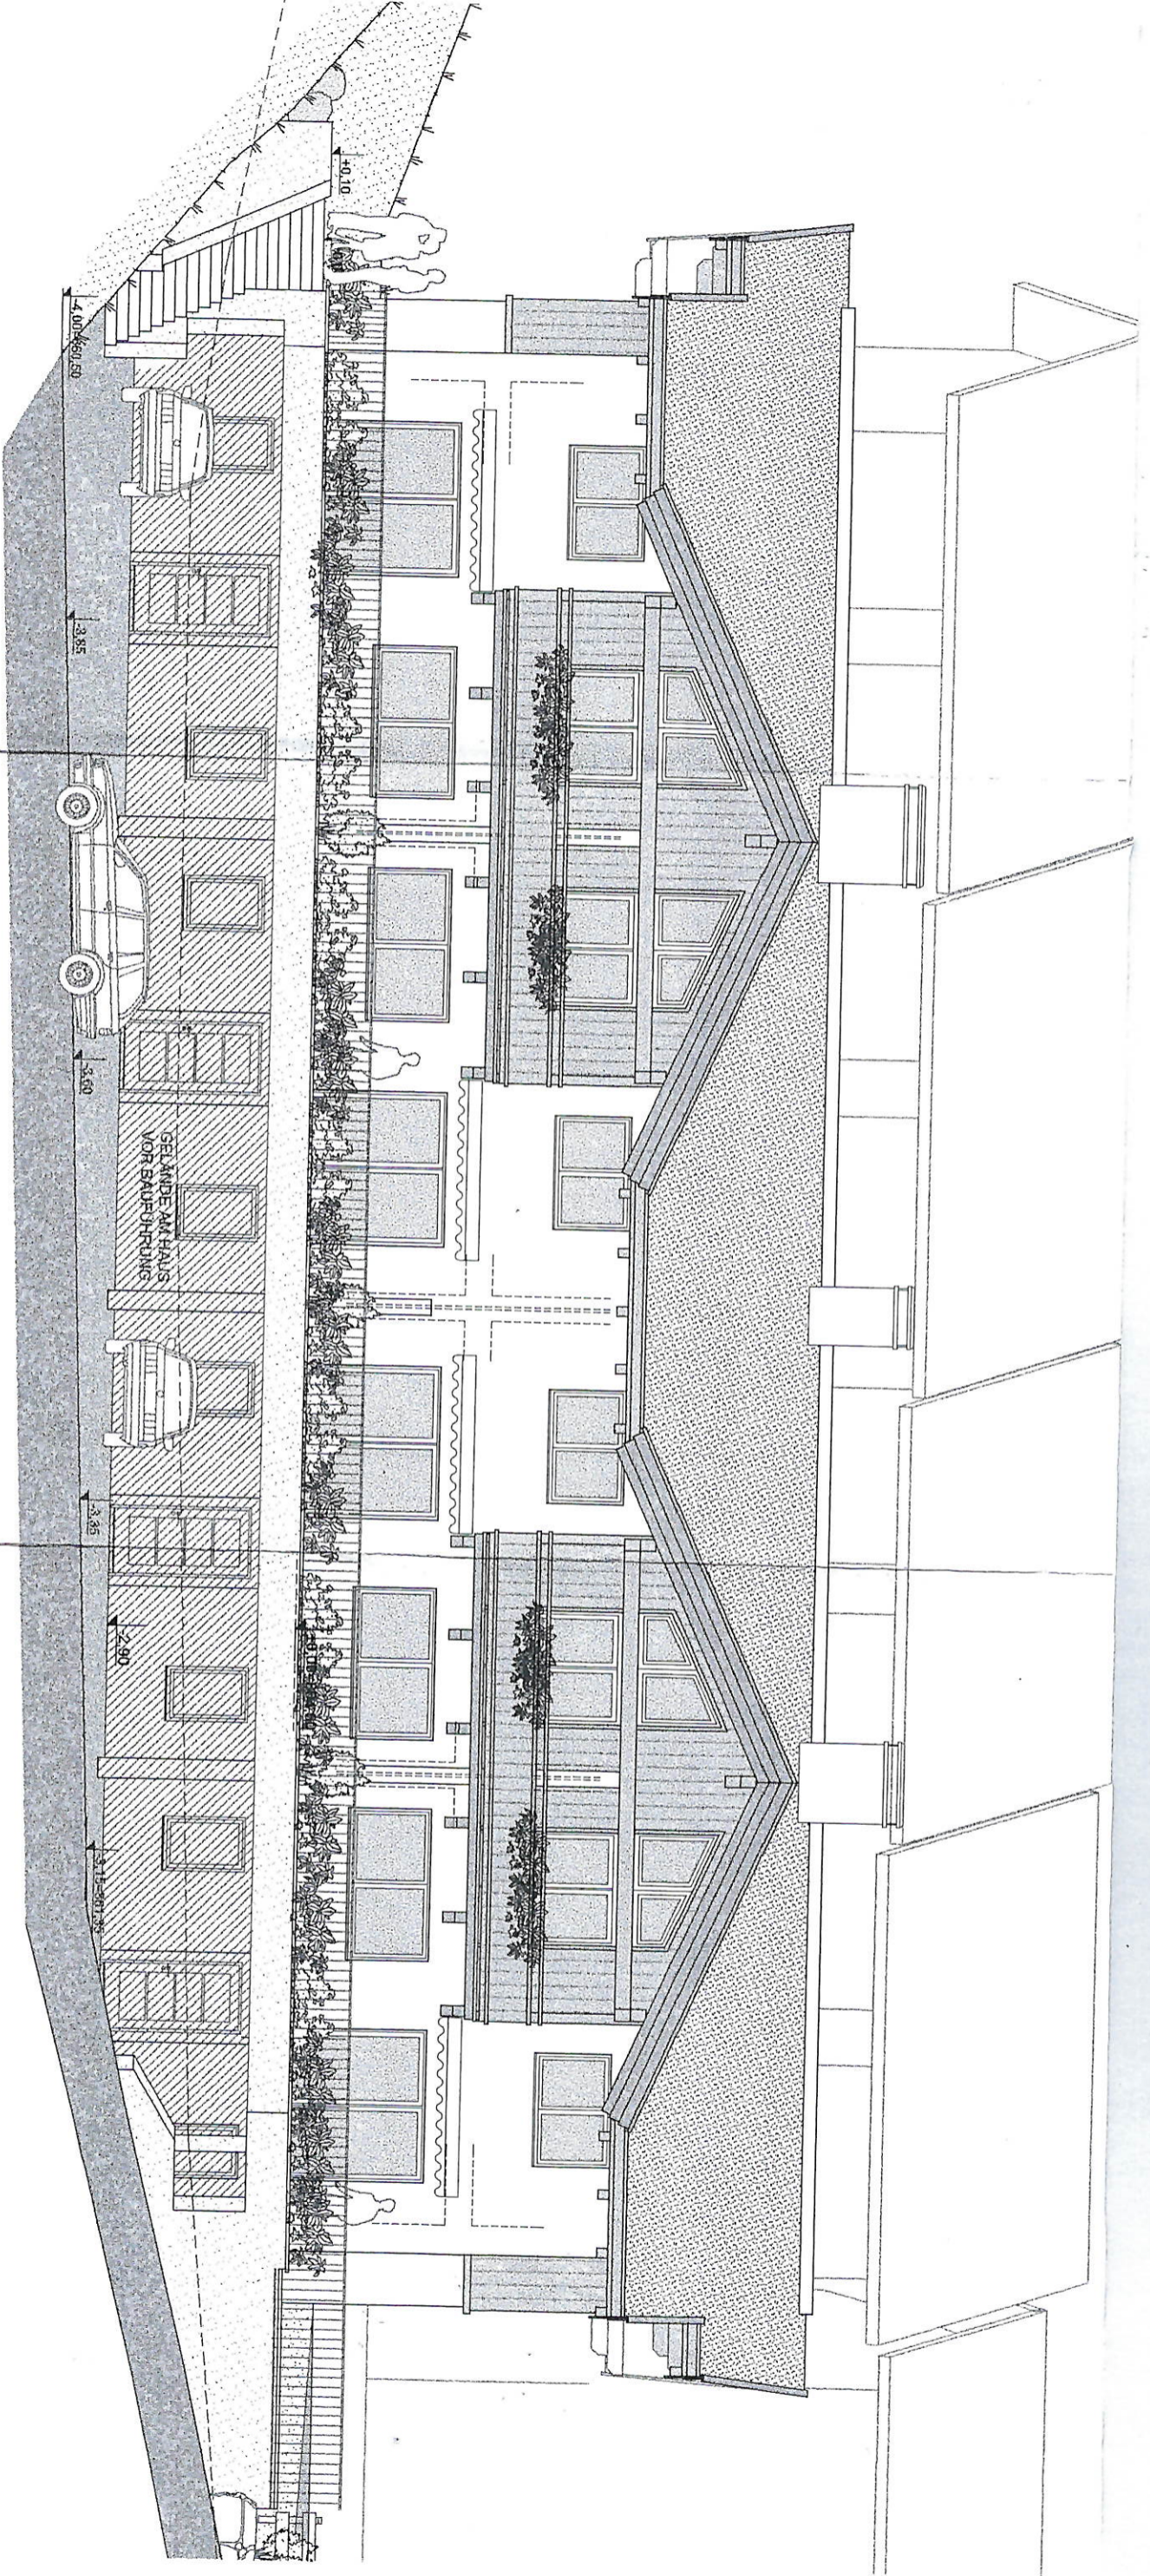



# SCHNITT C 1:100

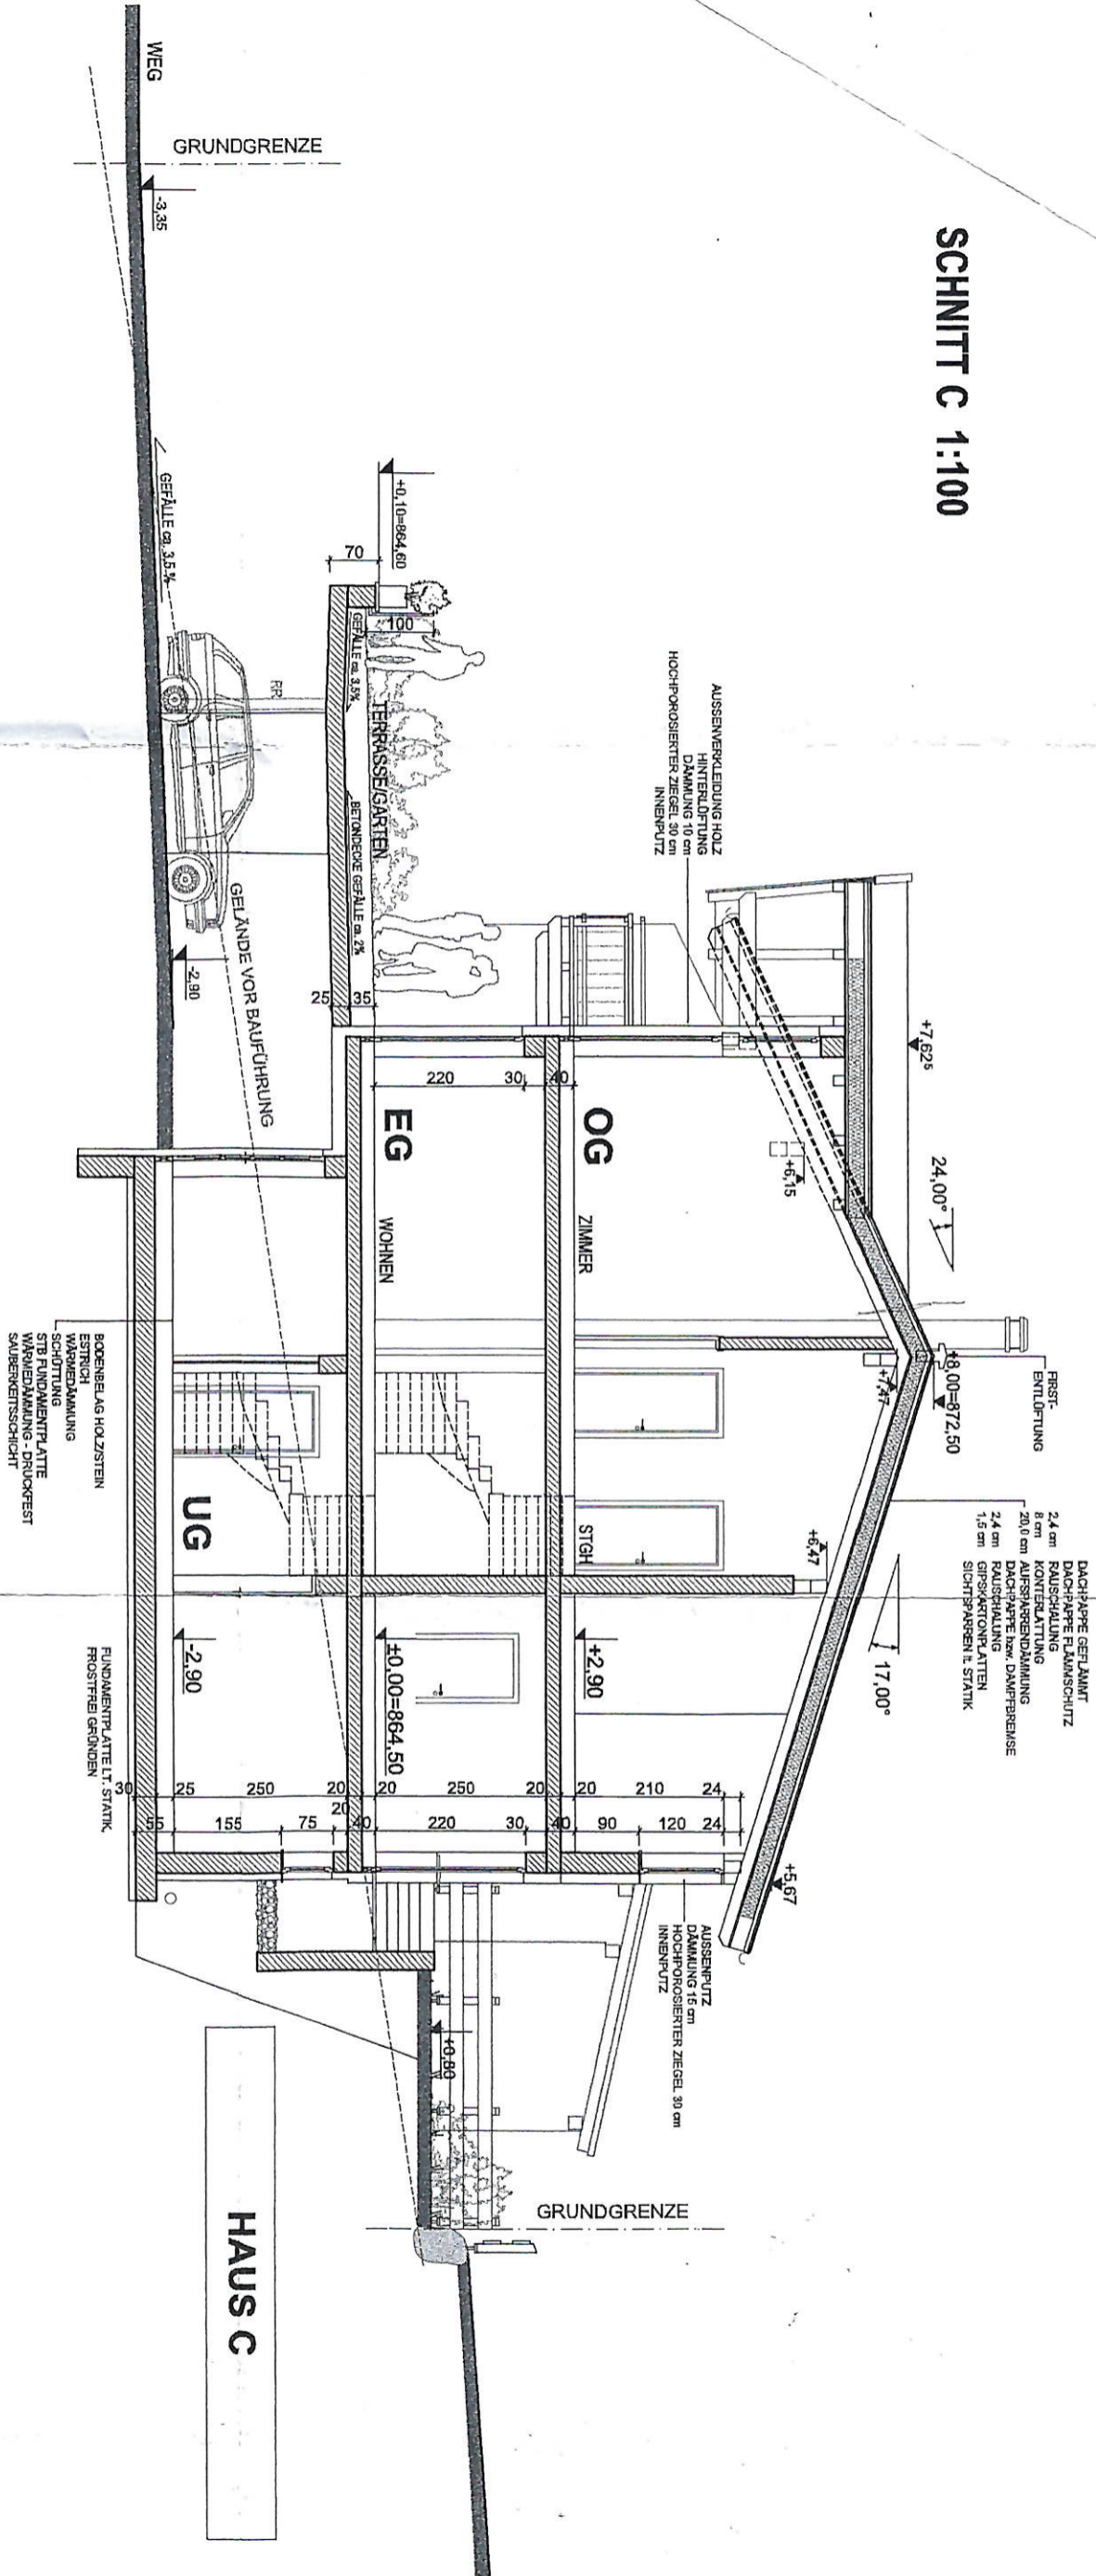

HAUS C