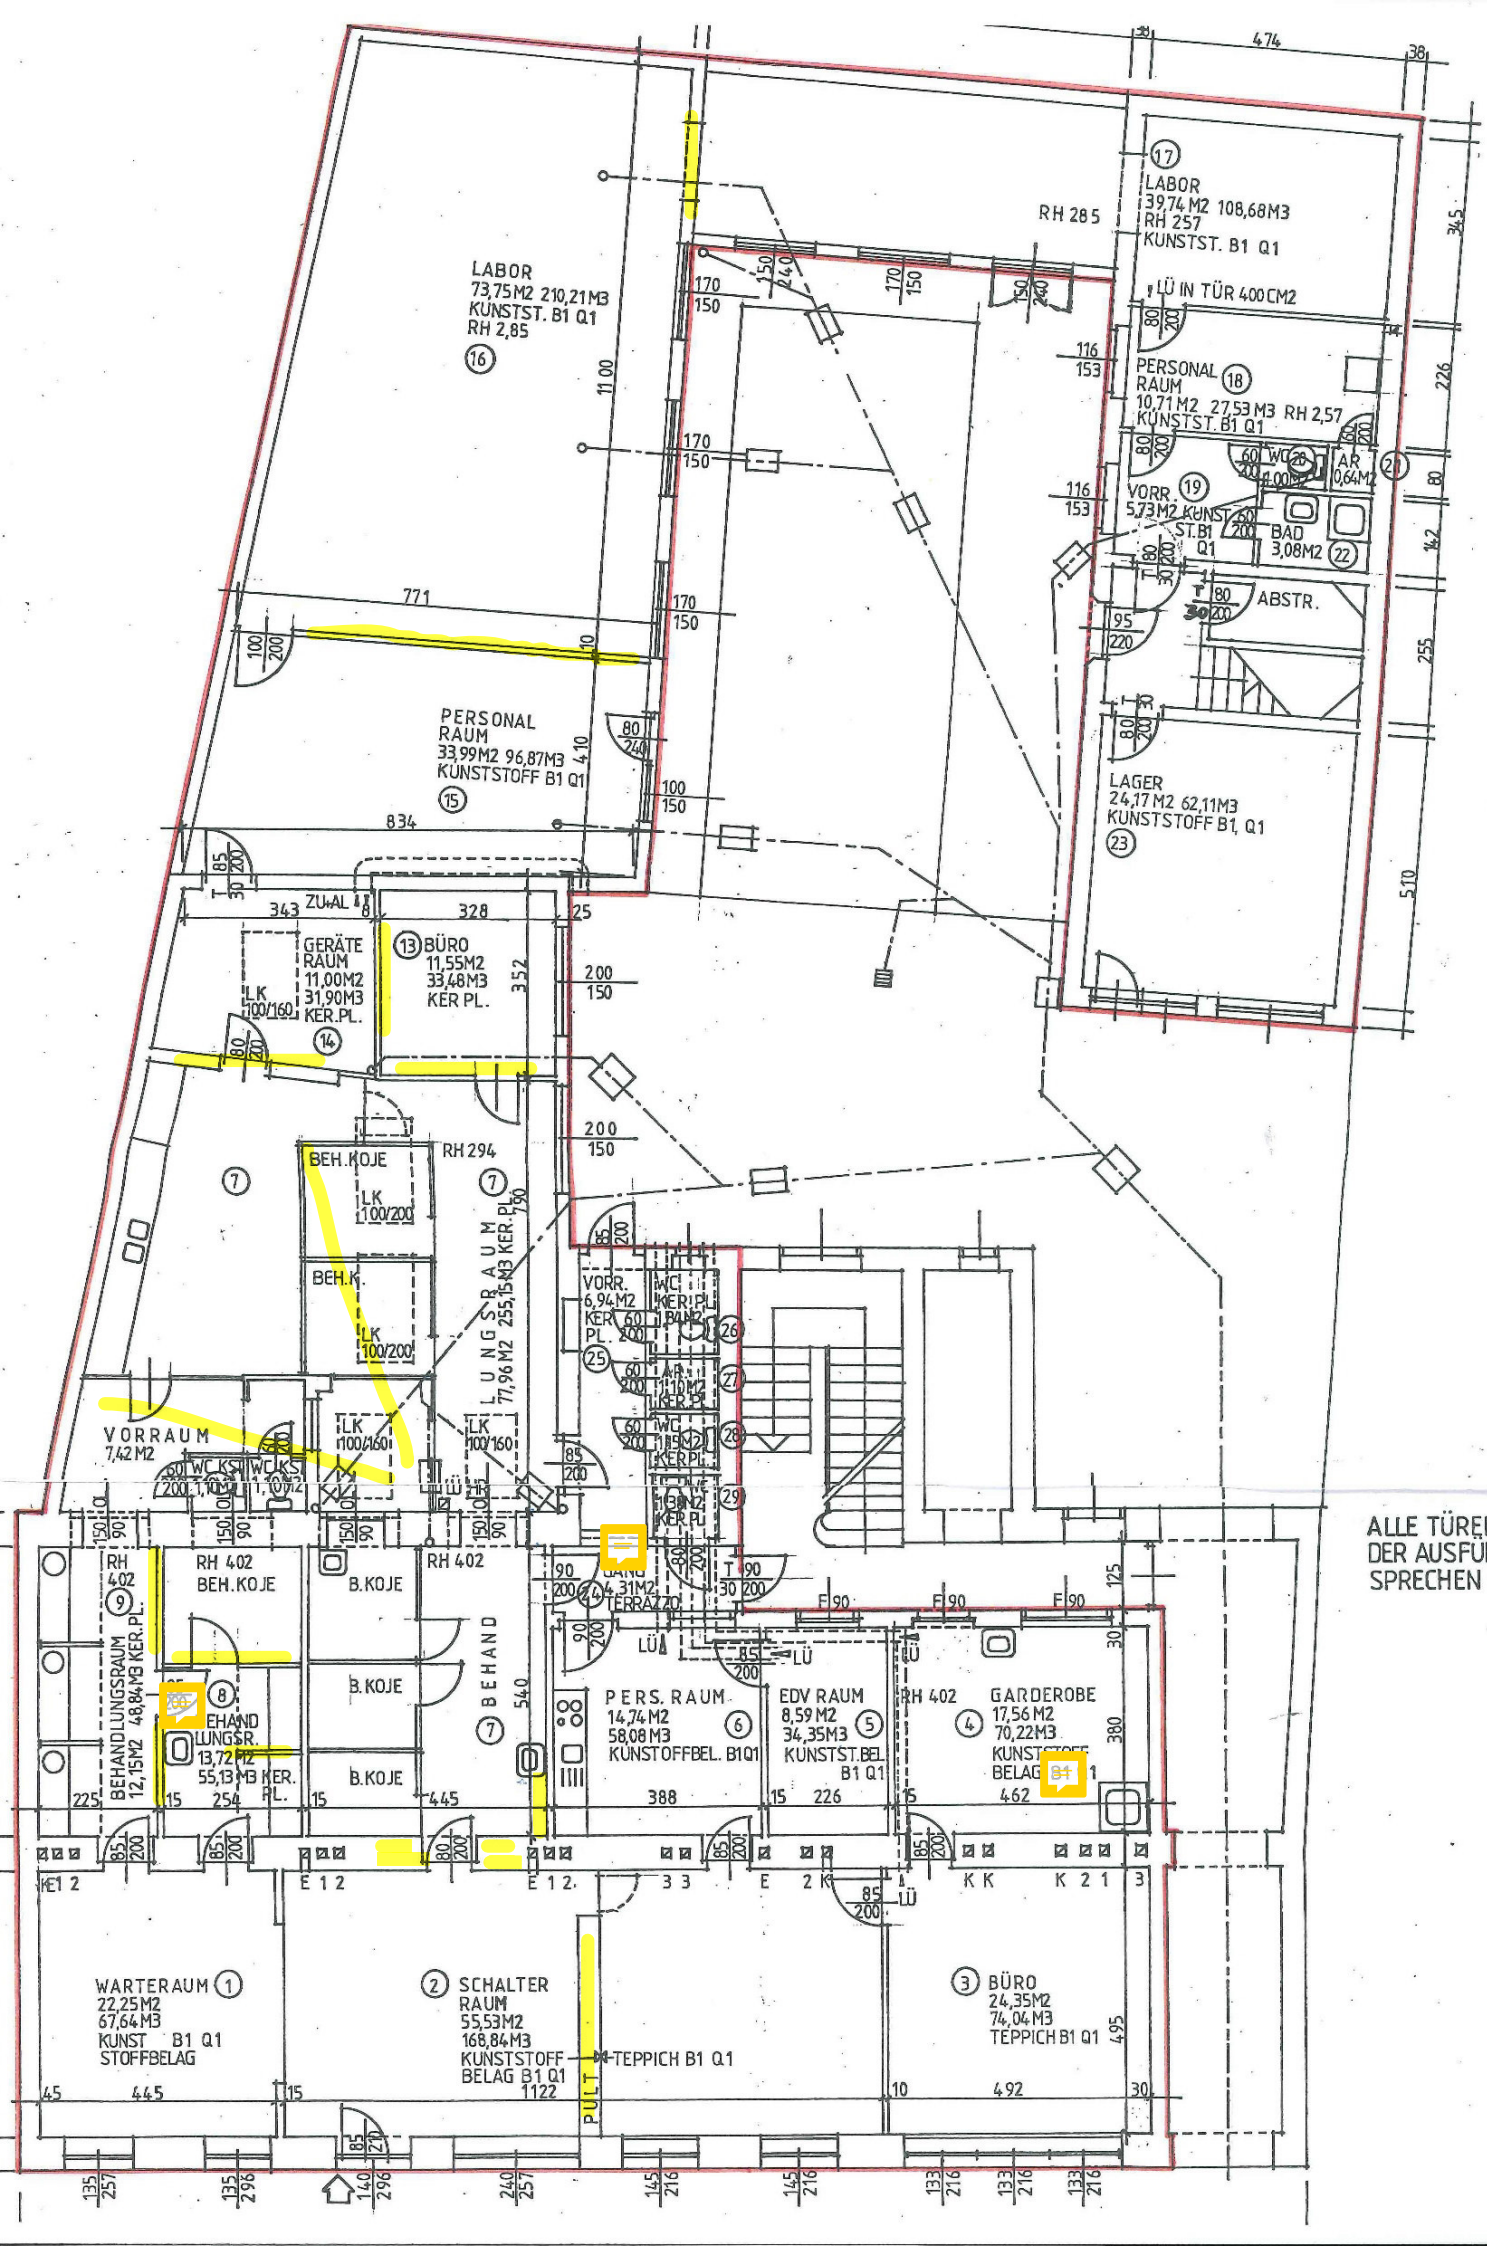
LABOR
73,75M2 210,21M3
KUNSTST. B1 Q1
RH 2,85
16
LABOR
39,74M2 108,68M3
RH 257
KUNSTST. B1 Q1
17
RH 285
LÜ IN TÜR 400CM2
PERSONAL RAUM
10,71M2 27,53M3 RH 2,57
KUNSTST. B1 Q1
18
VORR.
5,73M2 KUNST ST.B1 Q1
19
AR 0,64M2
21
BAD 3,08M2
22
ABSTR.
PERSONAL RAUM
33,99M2 96,87M3
KUNSTSTOFF B1 Q1
15
LAGER
24,17M2 62,11M3
KUNSTSTOFF B1, Q1
23
GERÄTE RAUM
11,00M2
31,90M3
KER.PL.
14
BÜRO
11,55M2
33,48M3
KER PL.
13
ZU+AL
BEH.KOJE
LK 100/200
RH 294
7
LUNGSRAUM
77,96M2 255,15M3 KER.PL.
VORR.
6,94M2
KER PL.
25
WC KER.PL.
26
AR 1,10M2 KER.PL.
27
WC 1,15M2 KER.PL.
28
29
VORRAUM
7,42M2
LK 100/160
RH 402
BEH.KOJE
B.KOJE
RH 402
9
BEHANDLUNGSRAUM
12,15M2 48,84M3 KER.PL.
8
BEHAND LUNGSR.
13,72M2
55,13M3 KER. PL.
BEHAND
7
GANG
4,31M2
TERRAZZO
24
PERS. RAUM
14,74M2
58,08M3
KUNSTOFFBEL. B1Q1
6
EDV RAUM
8,59M2
34,35M3
KUNSTST.BEL. B1 Q1
5
RH 402
GARDEROBE
17,56M2
70,22M3
4
WARTERAUM
22,25M2
67,64M3
KUNST B1 Q1
STOFFBELAG
1
SCHALTER RAUM
55,53M2
168,84M3
KUNSTSTOFF BELAG B1 Q1
2
TEPPICH B1 Q1
PULT
BÜRO
24,35M2
74,04M3
TEPPICH B1 Q1
3
ALLE TÜREN IN FEU
DER AUSFÜHRUNG
SPRECHEN DER Ö-