



ANSICHT OST M 1:100

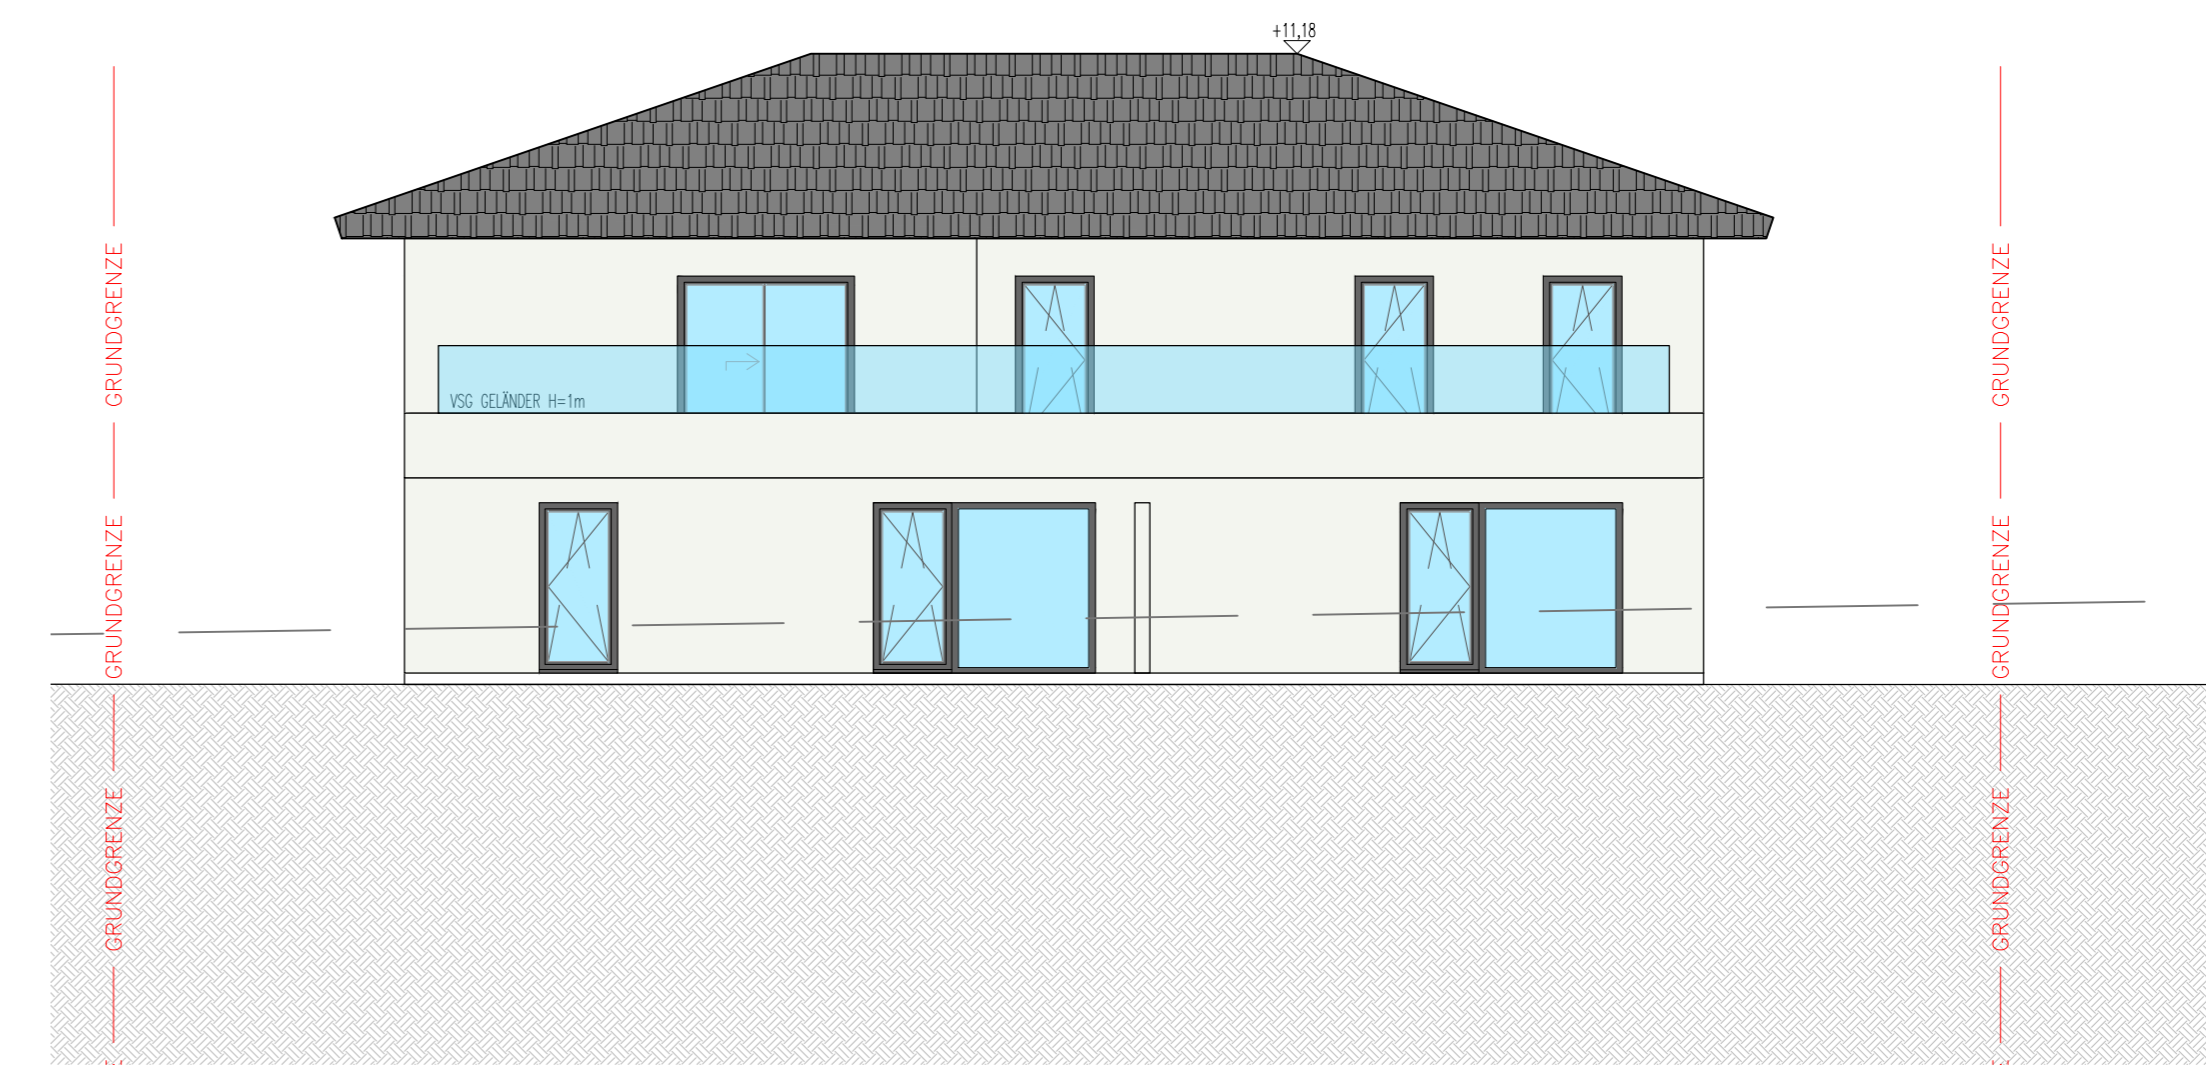


ANSICHT NORD M 1:100




ANSICHT SÜD M 1:100

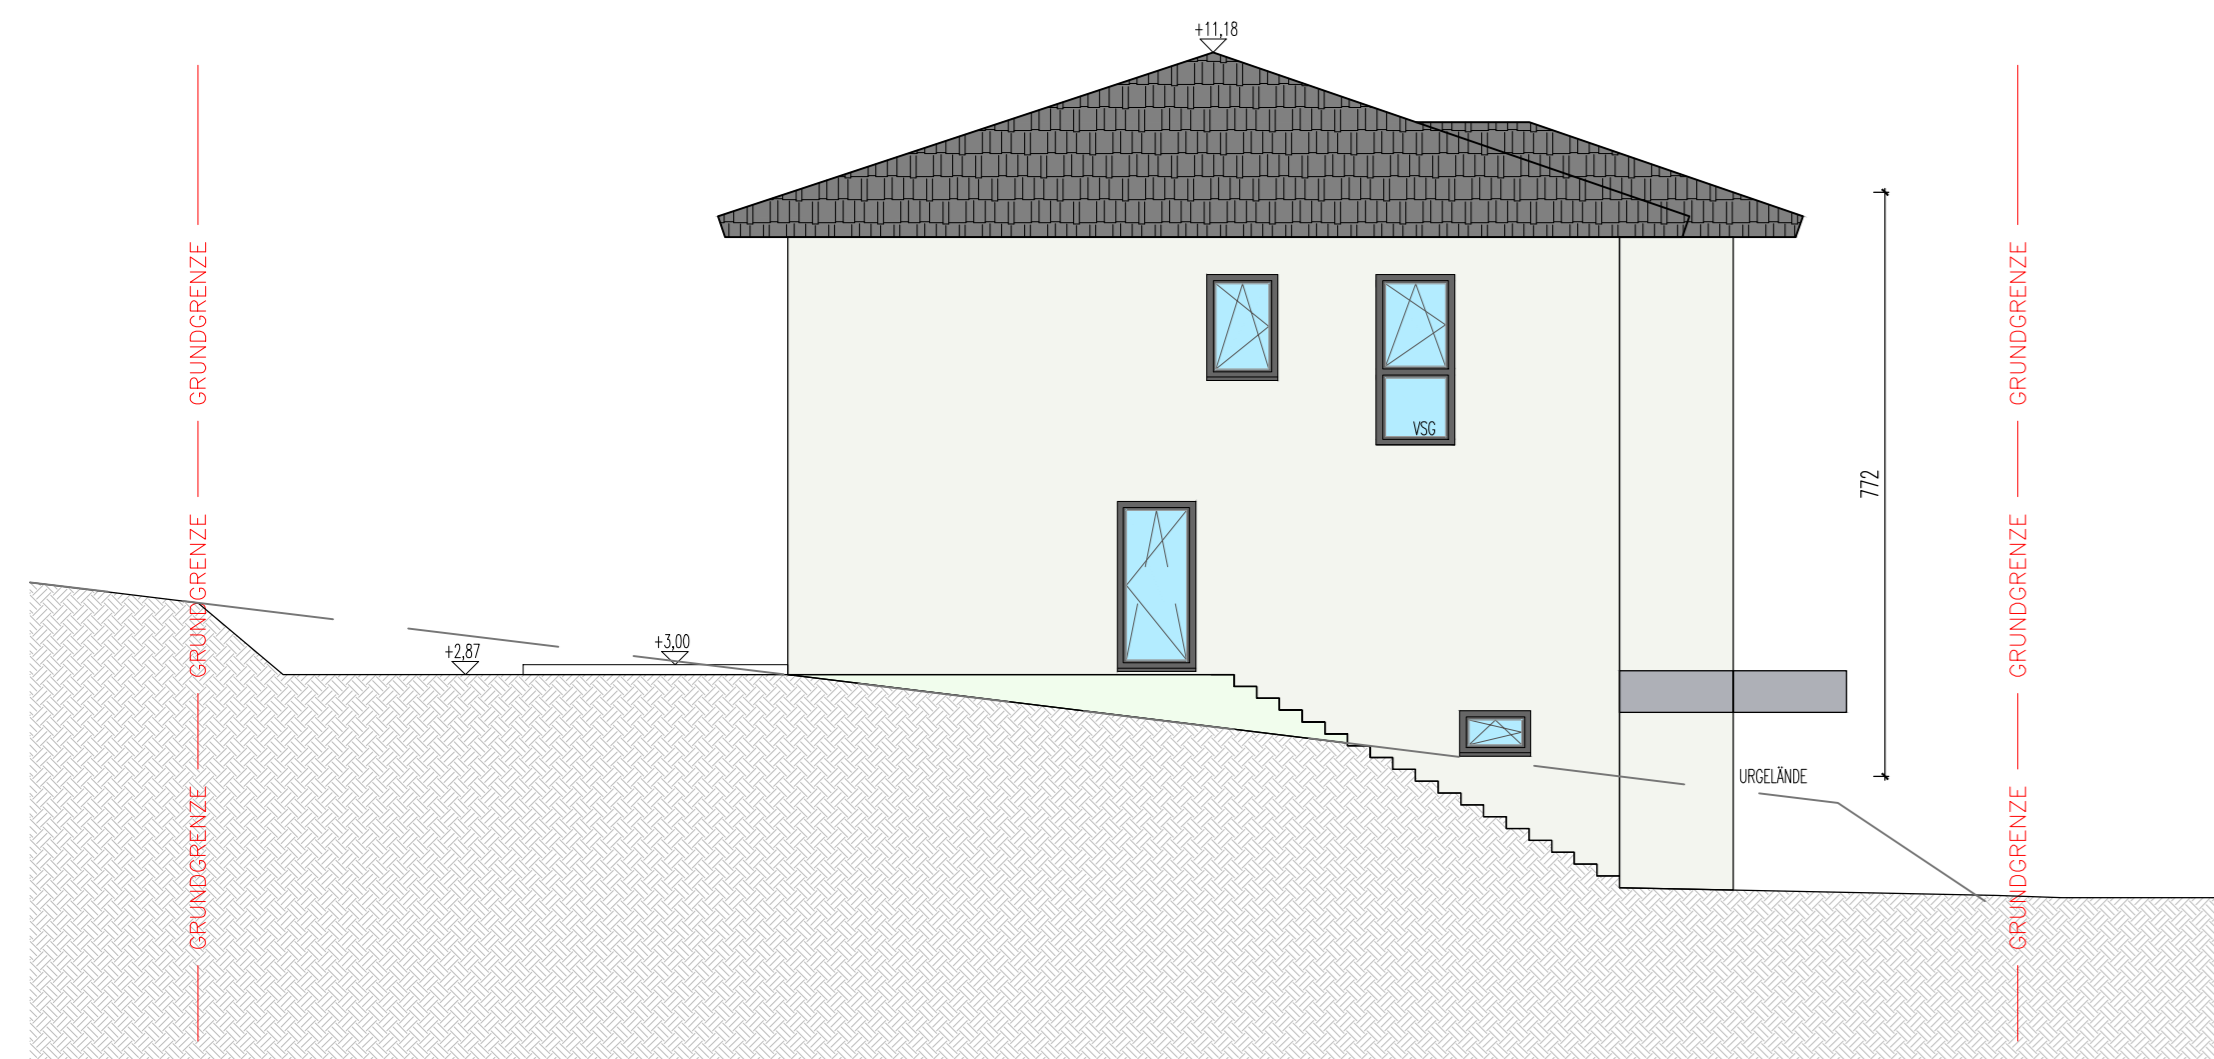


ANSICHT WEST M 1:100

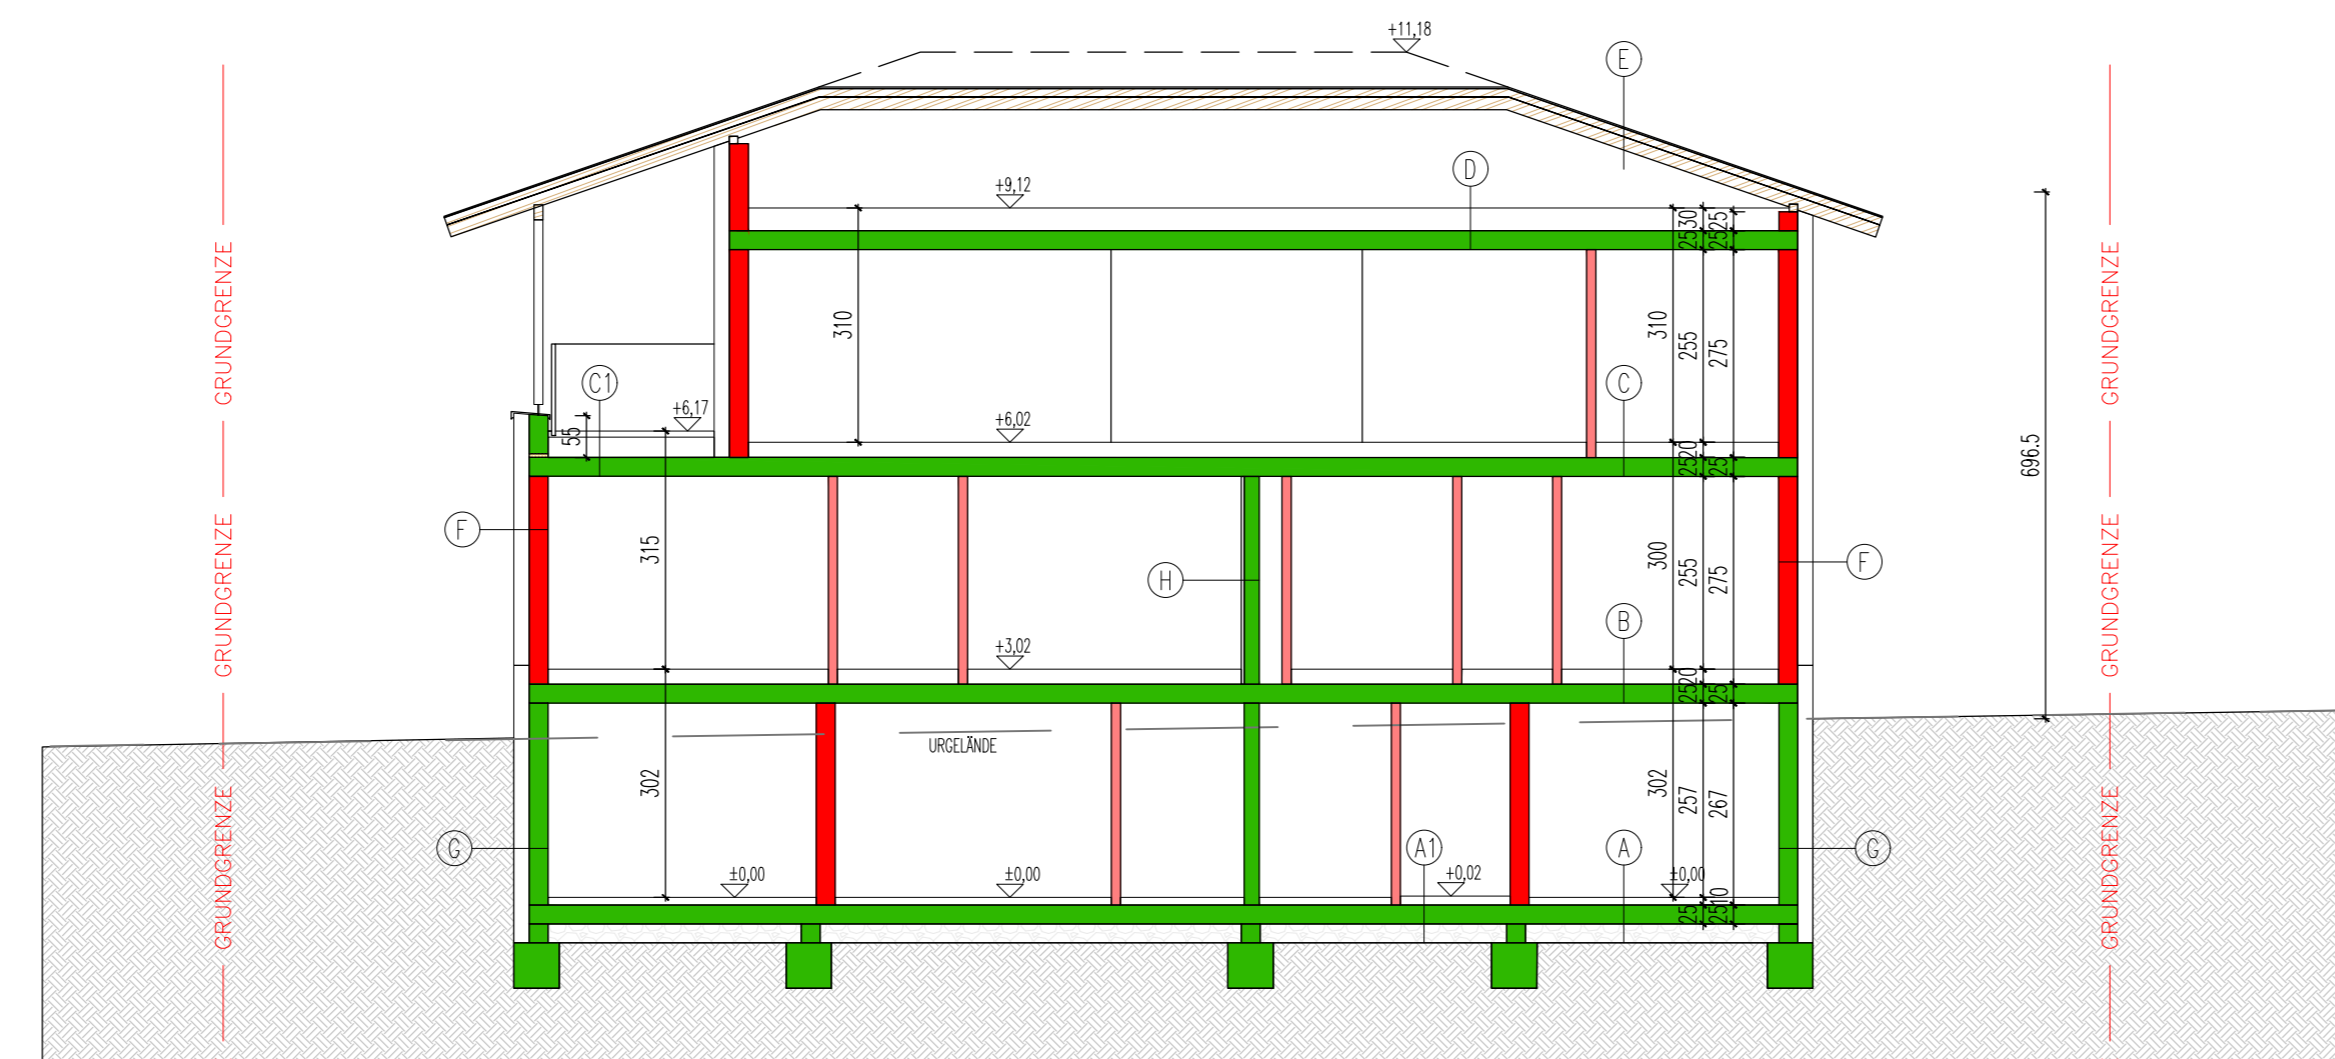

SCHNITT B-B M 1:100

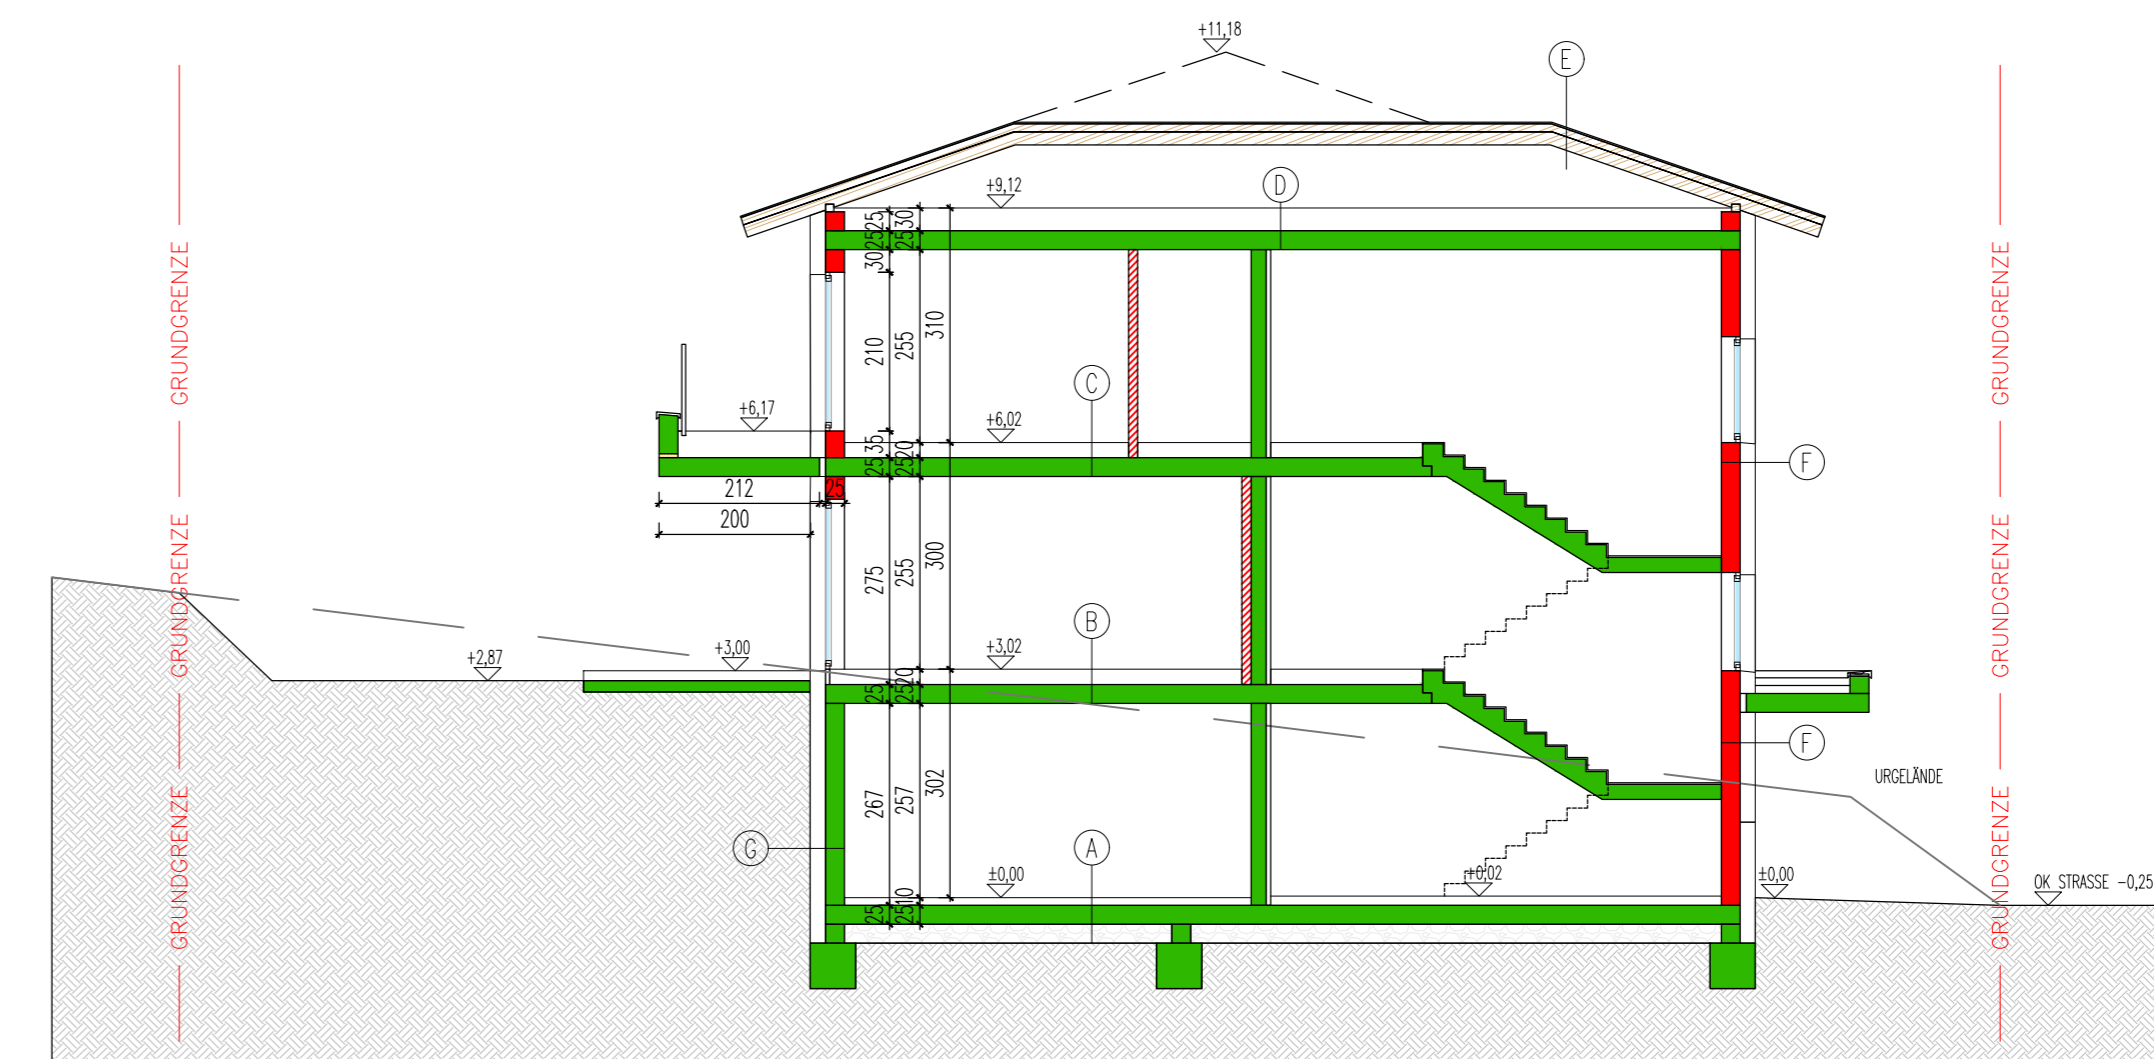

SCHNITT A-A M 1:100

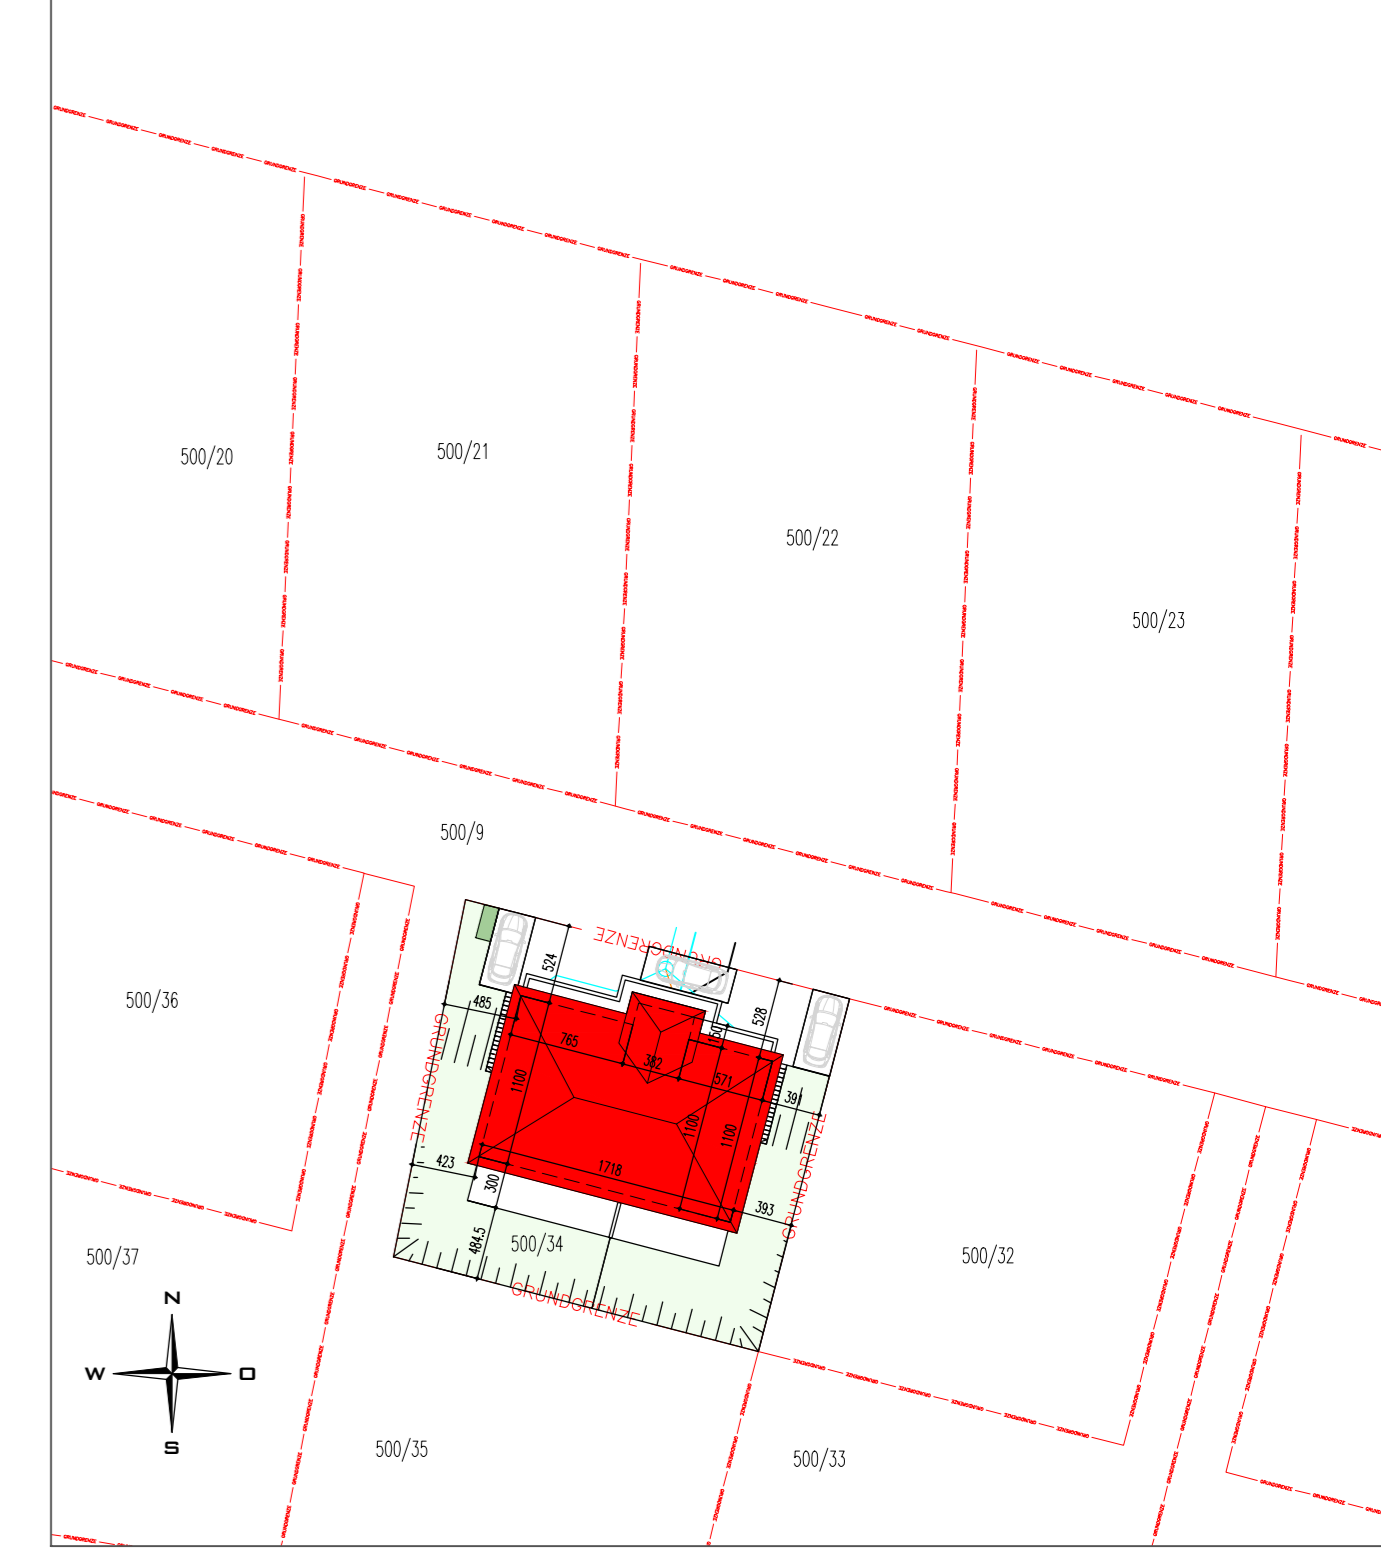

LAGEPLAN M 1:500

LEGENDE:

- STAHLBETON
- BETON
- ZIEGELMAUERWERK TRAGEND
- GLAS
- HOLZ
- DÄMMUNG EPS
- DÄMMUNG XPS
- BESTAND
- ABBRUCH
- BEZUGSGELÄNDE
- URGELÄNDE

EG FBOK ± 0,00

KOTEN PRÜFEN - NATURMASSE NEHMEN - STATIKPLÄNE BEACHTEN

A	B	C	D	E	F	G	H
---	---	---	---	---	---	---	---

EINREICHPLAN

FÜR DEN NEUBAU EINES WOHNHAUSES MIT 3 WE
Vestenthal, 4431 Haidershofen


GRUNDSTÜCKSNUMMER: KATASTRALGEMEINDE: EINLAGEZAHL:	500/34 03138 Vestenthal NEU 9
BAUWERBER BMG Bau GmbH Alter Schmidberg 10 4470 Enns FN 556391y	GRUNDEIGENTÜMER BMG Bau GmbH Alter Schmidberg 10 4470 Enns FN 556391y
BAUFÜHRER	BEHÖRDE

PLANHALT GRUNDRISS SCHNITTE ANSICHTEN LAGEPLAN	PLAN-NR.: EP-01 DAT.: 23.10.2023 GEZ.: NG
M 1:100 / 1:500	0,68 m²


PLANVERFASSER
BMG Bau GmbH
Alter Schmidberg 10
4470 Enns
E-Mail: office@bmgbau.at
Mobil: 0664 / 100 77 11




- A** ERDLIEGENDE FUSSBODEN
 - 2,0cm BODENBELAG
 - 7,0cm ESTRICH
 - PE-FOLIE
 - 10,0cm BESCHÜTTUNG
 - 1,0cm ABDICHTUNG
 - 25,0cm STB-BODENPLATE LT. STATIK
 - PE-FOLIE
 - 25,0cm ROLLIERUNG
- B** ERDLIEGENDE FUSSBODEN GARAGEN/AR
 - 1,0cm BODENBELAG
 - 8,0cm ESTRICH IM GEFÄLLE
 - 1,0cm ABDICHTUNG
 - 25,0cm STB-BODENPLATE LT. STATIK
 - PE-FOLIE
 - 25,0cm ROLLIERUNG
- C** ZWISCHENDECKE EG/GARAGE
 - 1,0cm BODENBELAG
 - 7,0cm ESTRICH
 - PE-FOLIE
 - 3,0cm TRITTSCHALLDÄMMUNG
 - 9,0cm BESCHÜTTUNG
 - 25,0cm STAHLBETONDECKE LT. STATIK
 - 8,0cm PROFILH. DÄMMUNG
- E** DACH HAUS
 - 1,0cm ZIEGELNÜCKUNG
 - 3,0cm LATUNG 3/5cm
 - 5,0cm KONTERLATUNG 5/8cm
 - 2,4cm VORDECKUNG
 - 16,0cm SPARREN 10/16cm
- F** AUSSENWAND HLZ
 - 1,0cm DÜNNPUTZ
 - 20,0cm WDVS
 - 25,0cm MAUERWERK HLZ
 - 1,5cm INNENPUTZ
- H** TRENNWAND WOHNUNG
 - 1,5cm INNENPUTZ
 - 20,0cm MAUERWERK STB
 - 4,0cm TSOP
 - 1,5cm INNENPUTZ

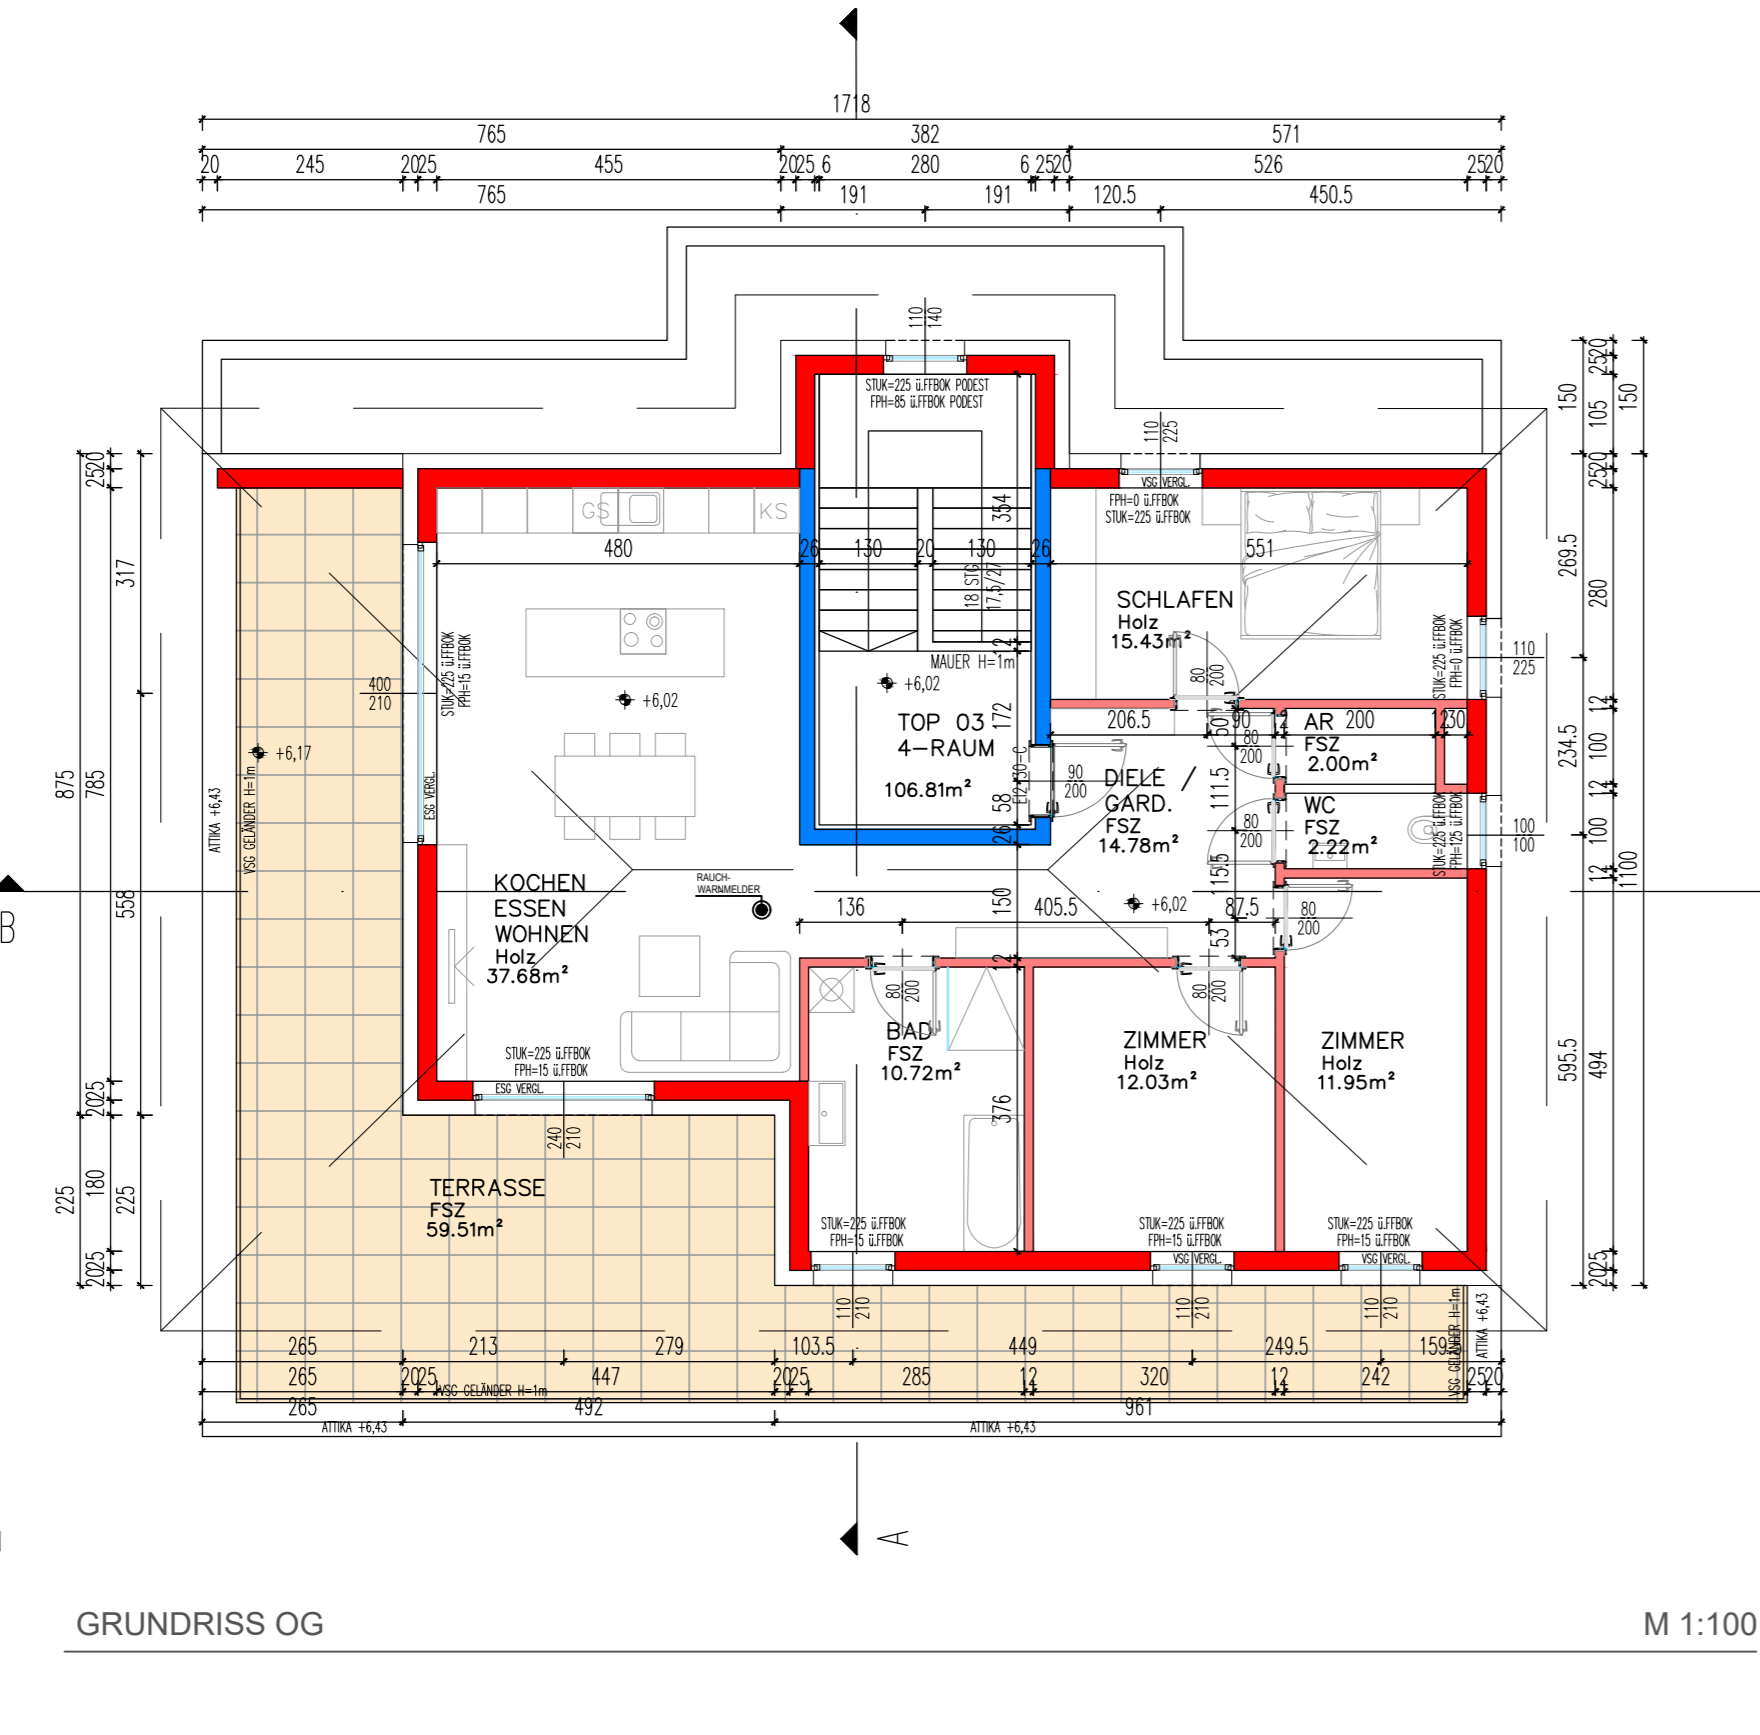

GRUNDRISS OG M 1:100

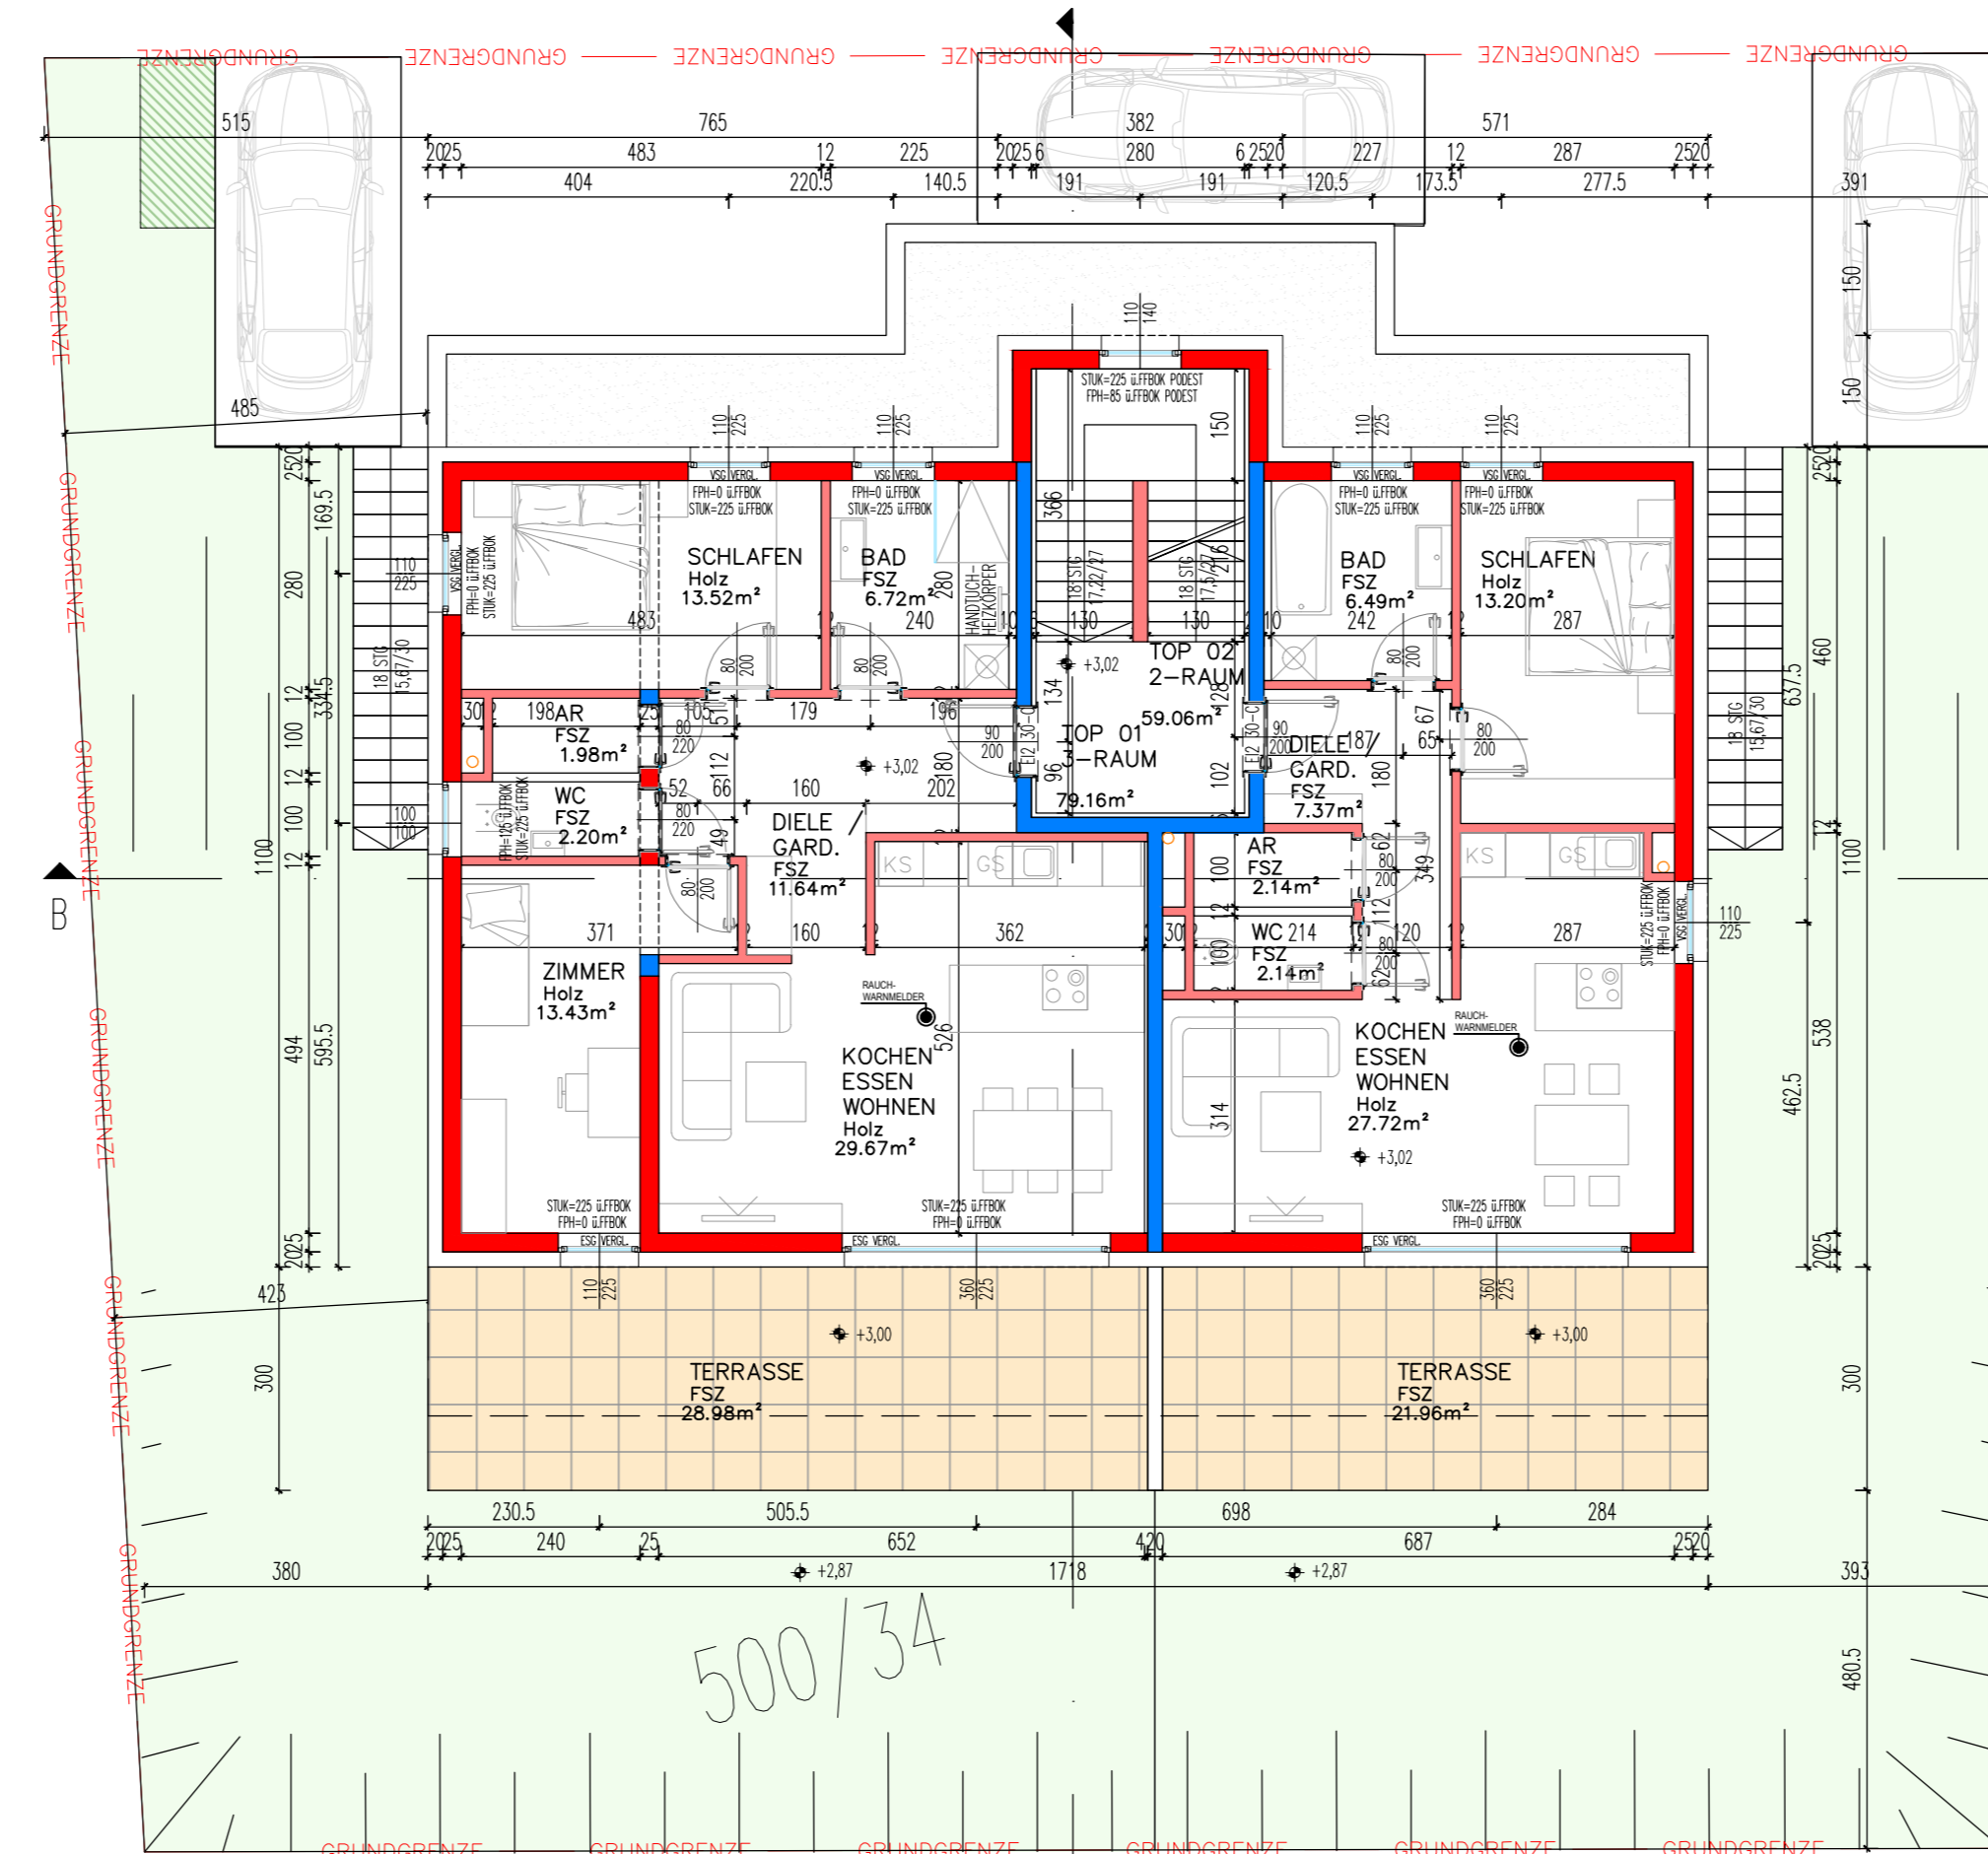

GRUNDRISS EG M 1:100

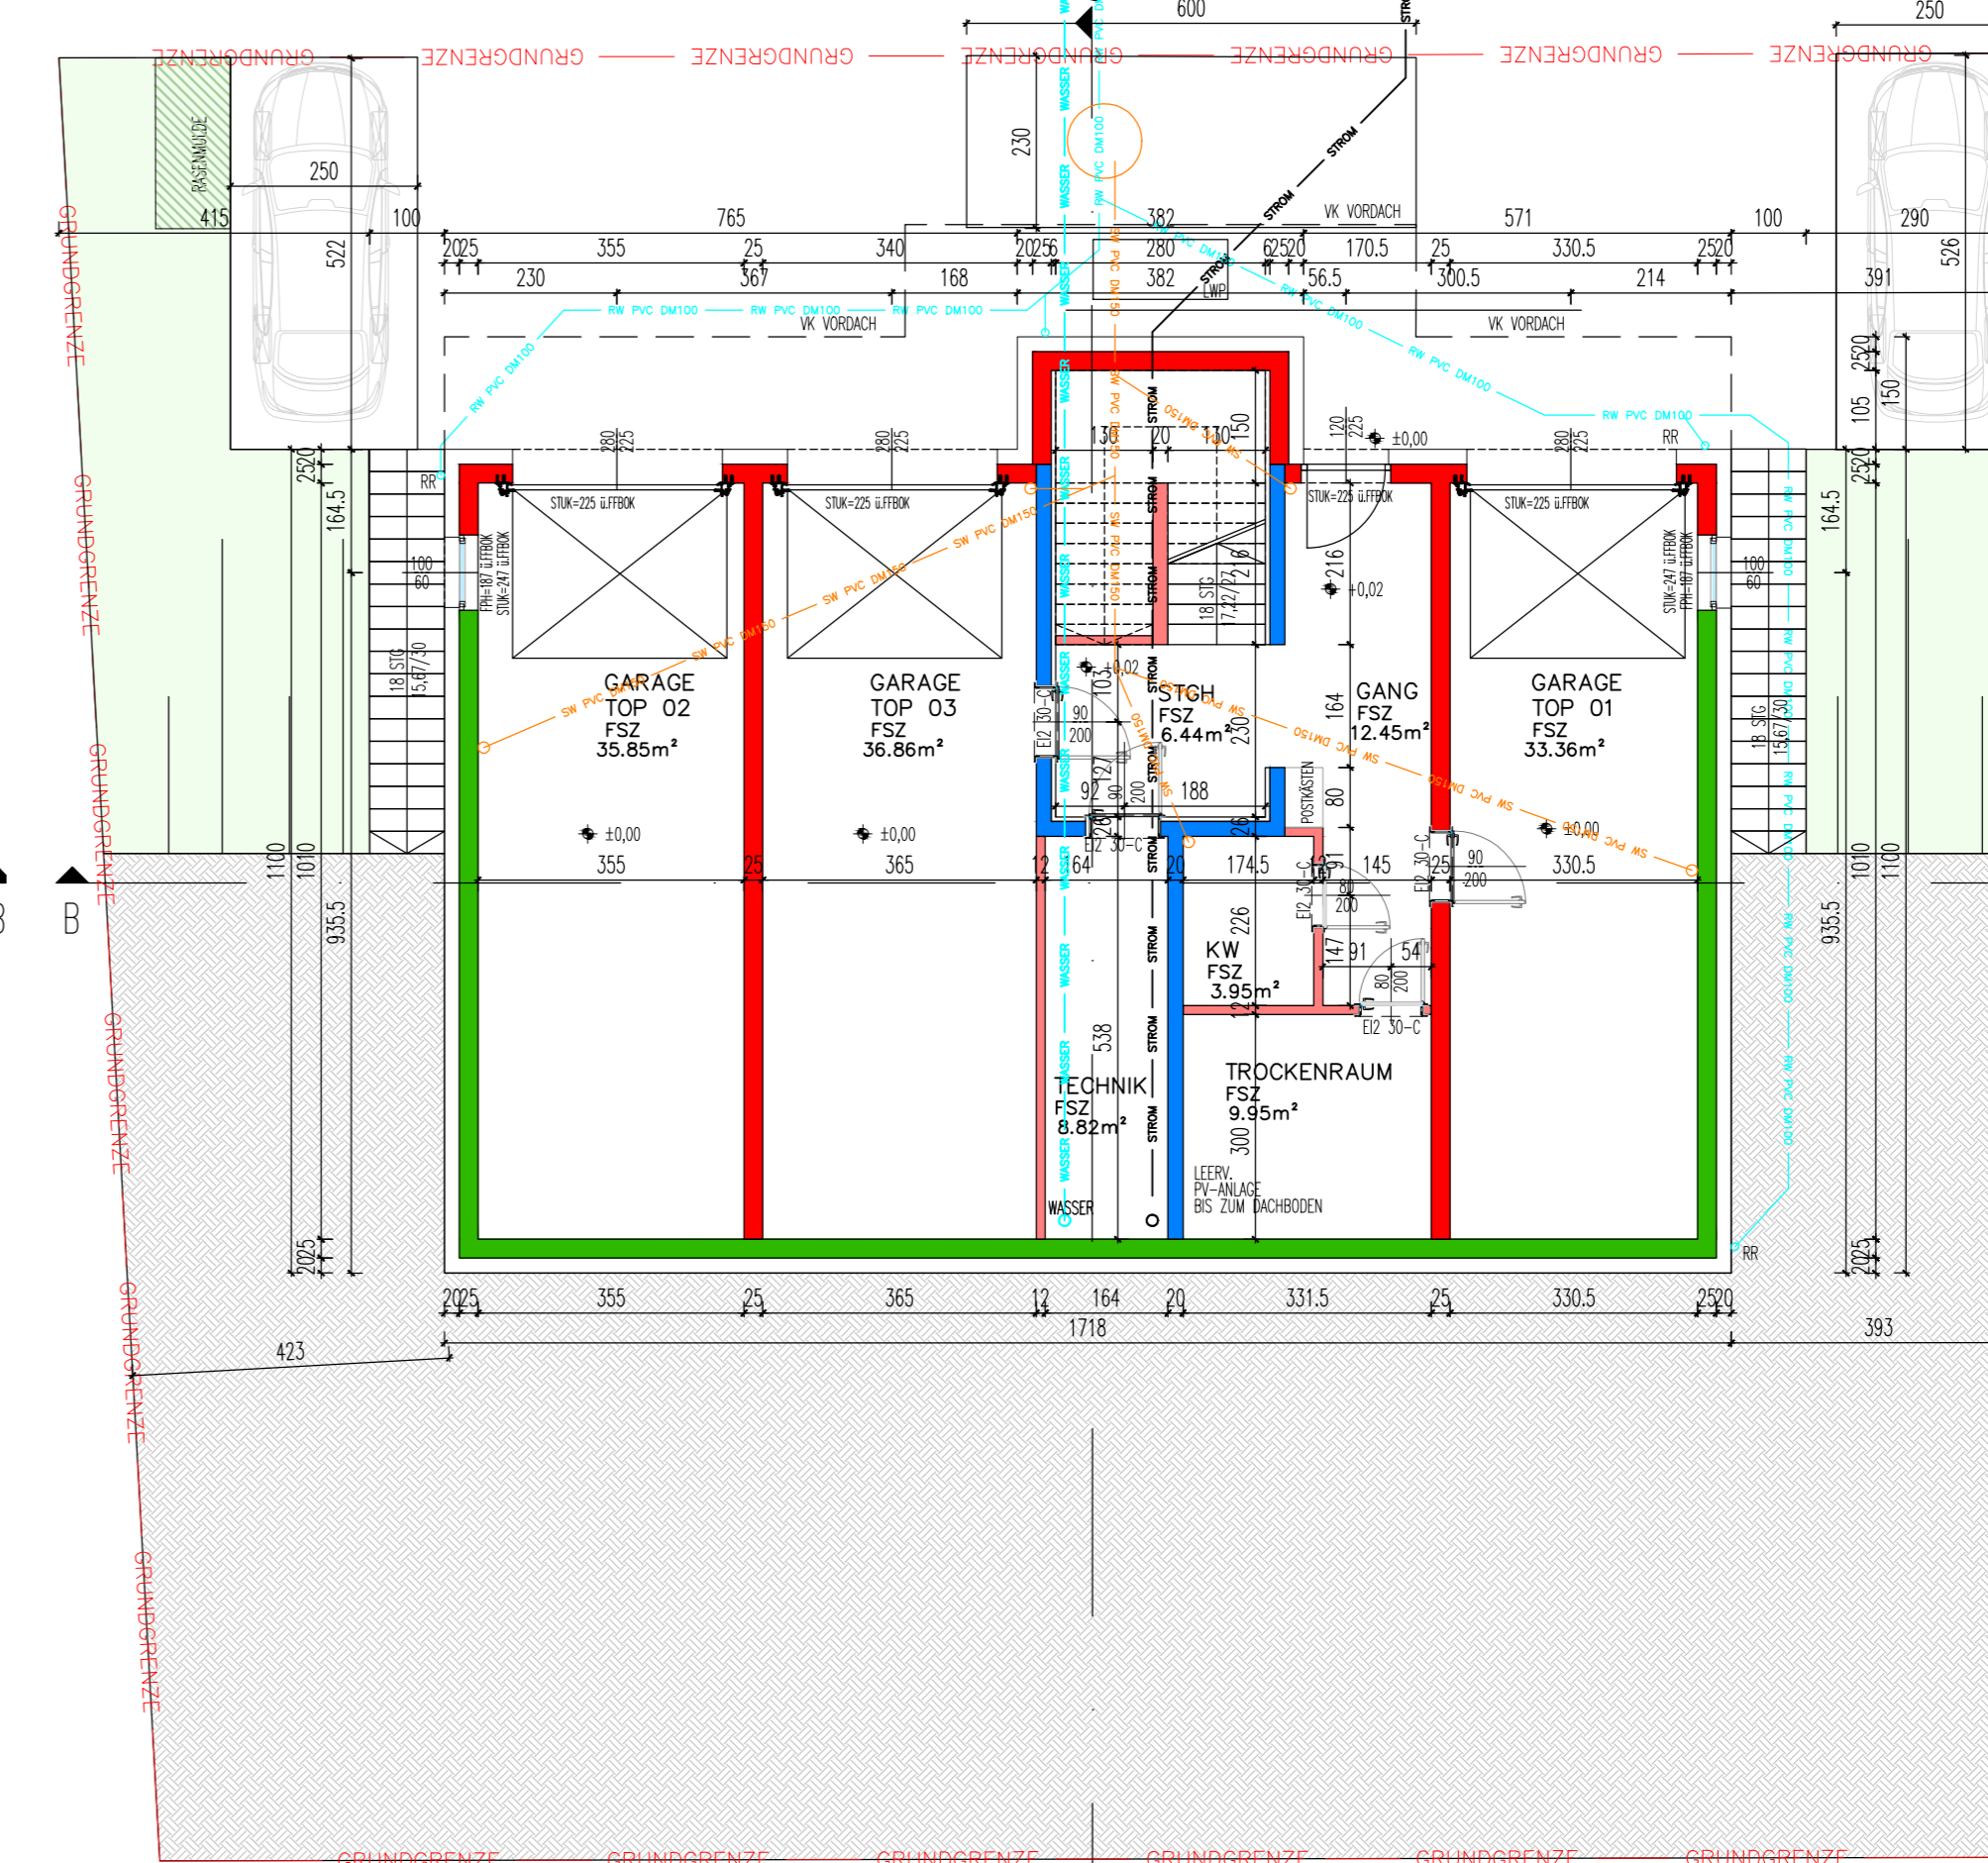

GRUNDRISS UG M 1:100