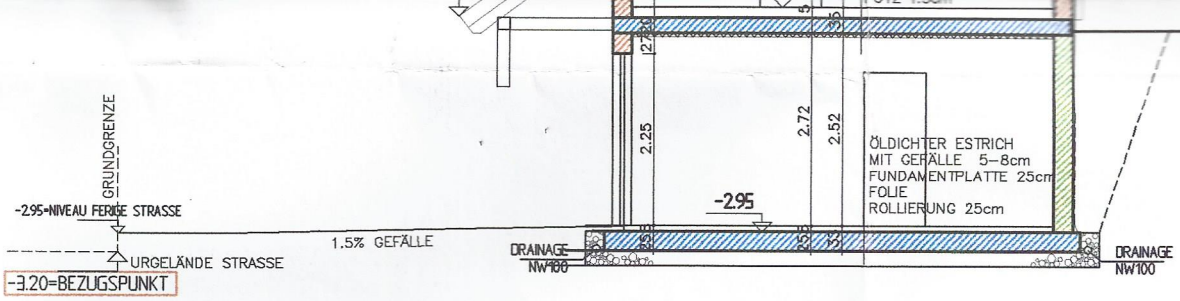

SCHNITT B-B

FUNDAMENTE LT. STATIK, IN FROSTFREIER TIEFE U. AUF TRAGFÄHIGEM BODEN GRÜNDEN!!!

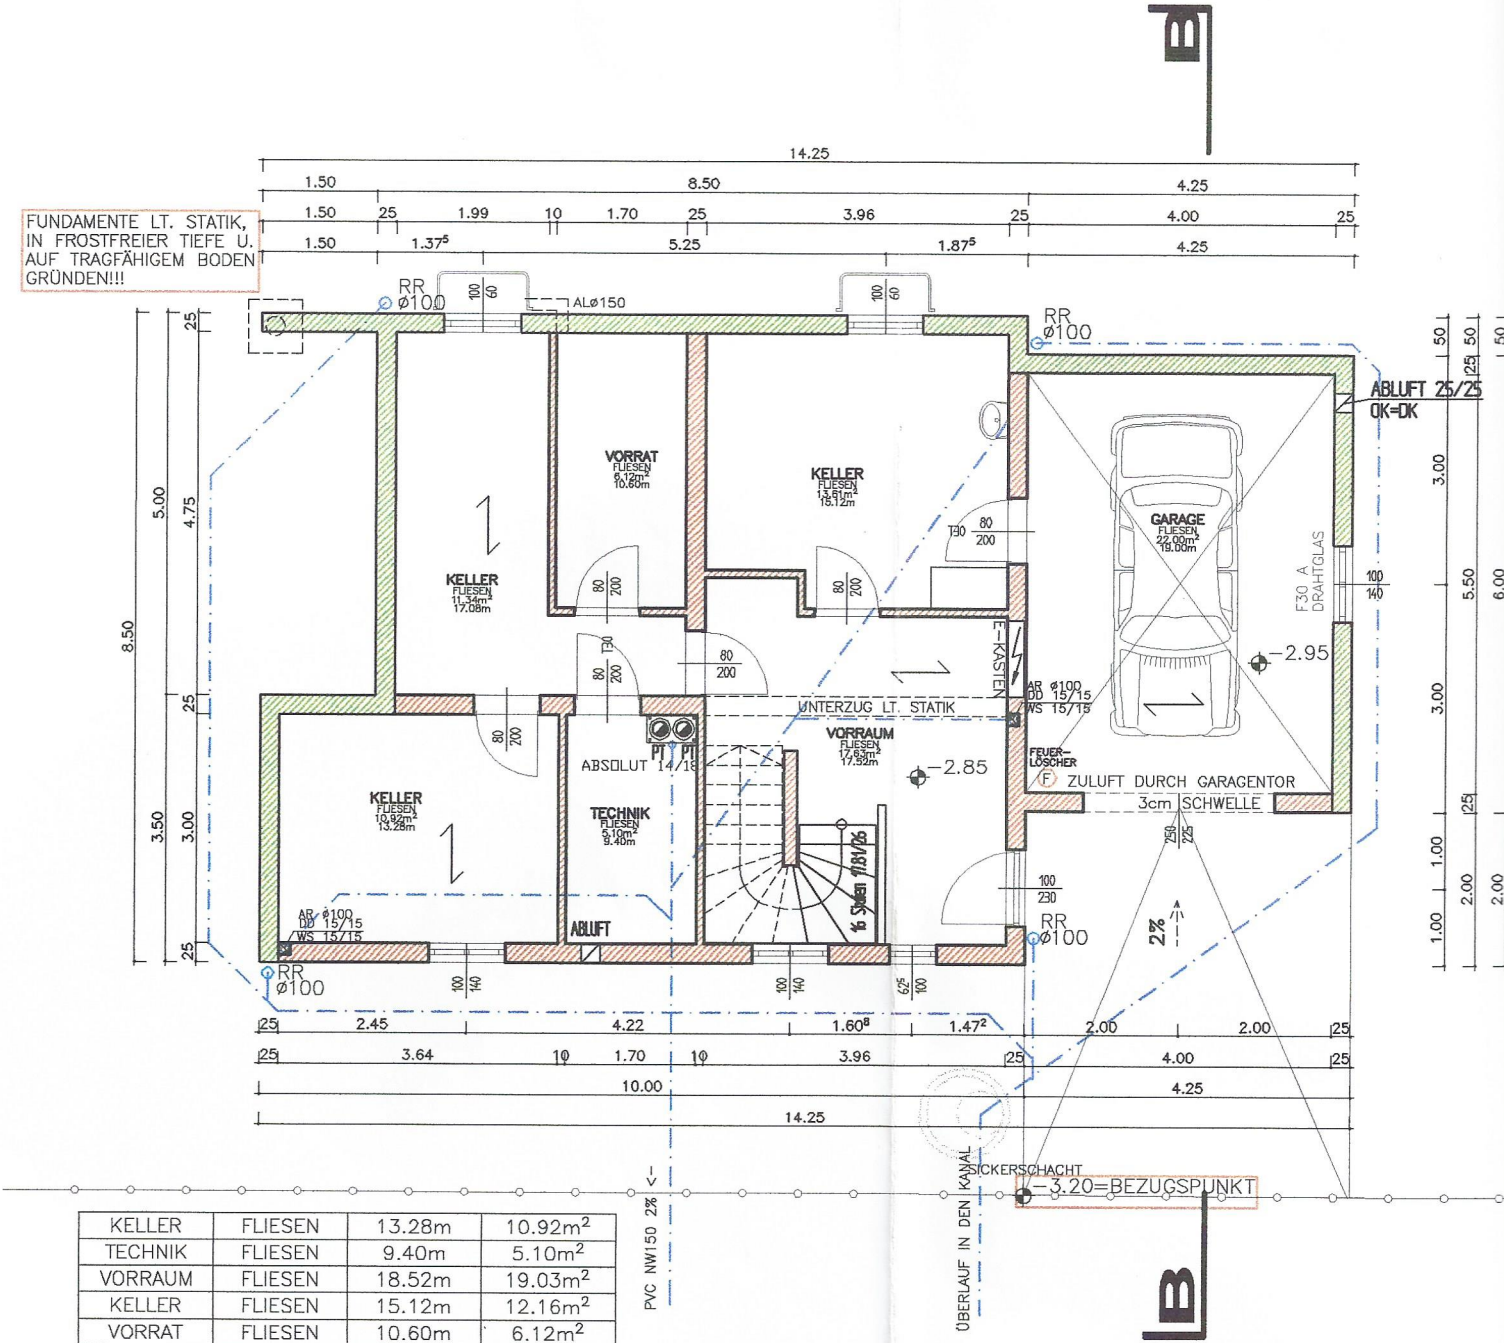

KELLER	FLIESEN	13.28m	10.92m²
TECHNIK	FLIESEN	9.40m	5.10m²
VORRAUM	FLIESEN	18.52m	19.03m²
KELLER	FLIESEN	15.12m	12.16m²
VORRAT	FLIESEN	10.60m	6.12m²
KELLER	FLIESEN	17.08m	11.34m²
SUMME:			64.67m²

UNTERGESCHOSS

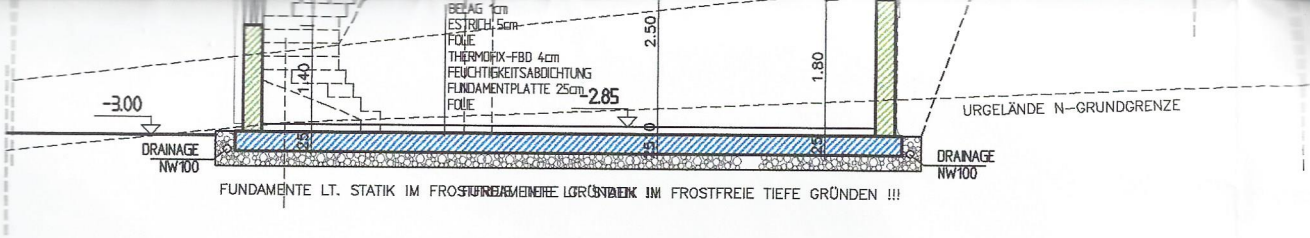

SCHNITT A-A

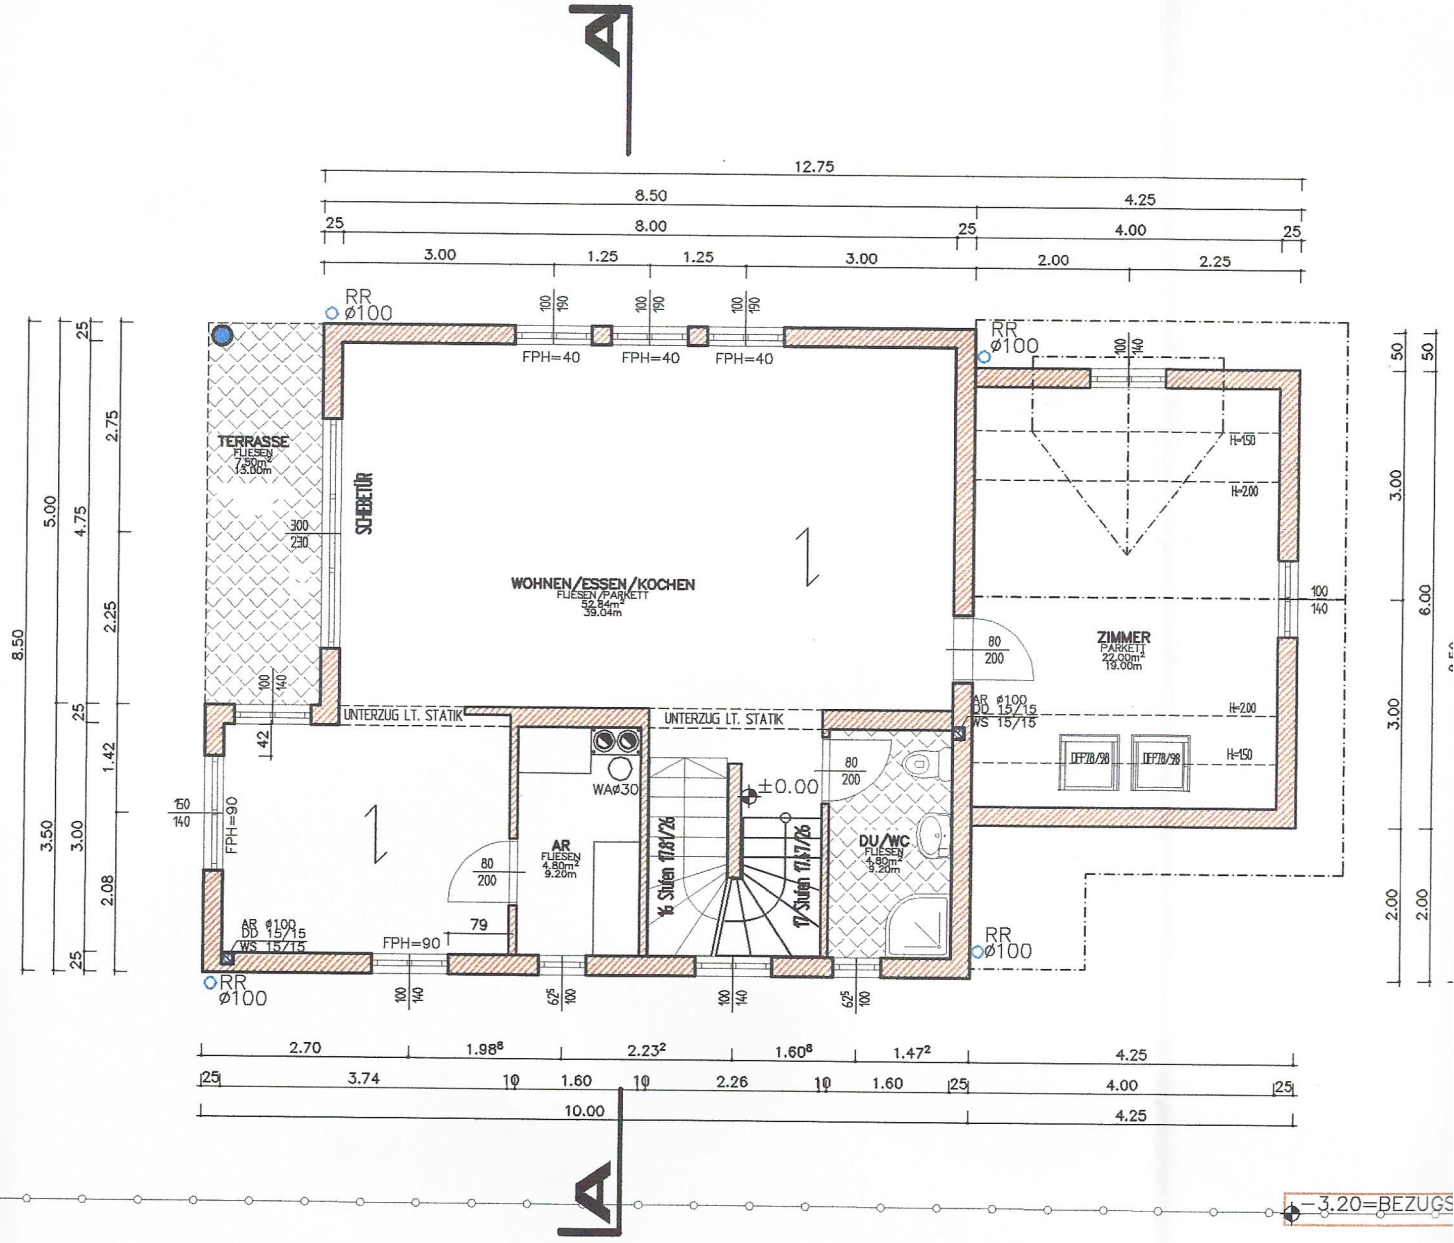

ZIMMER	PARKETT	19.00m	22.00m²
DU/WC	FLIESEN	9.20m	4.80m²
AR	FLIESEN	9.20m	4.80m²
WOHNEN/ESSEN/KOCHEN	FLIESEN/PARKETT	39.04m	52.84m²
SUMME:			84.44m²

ERDGESCHOSS

SÜDANSICHT

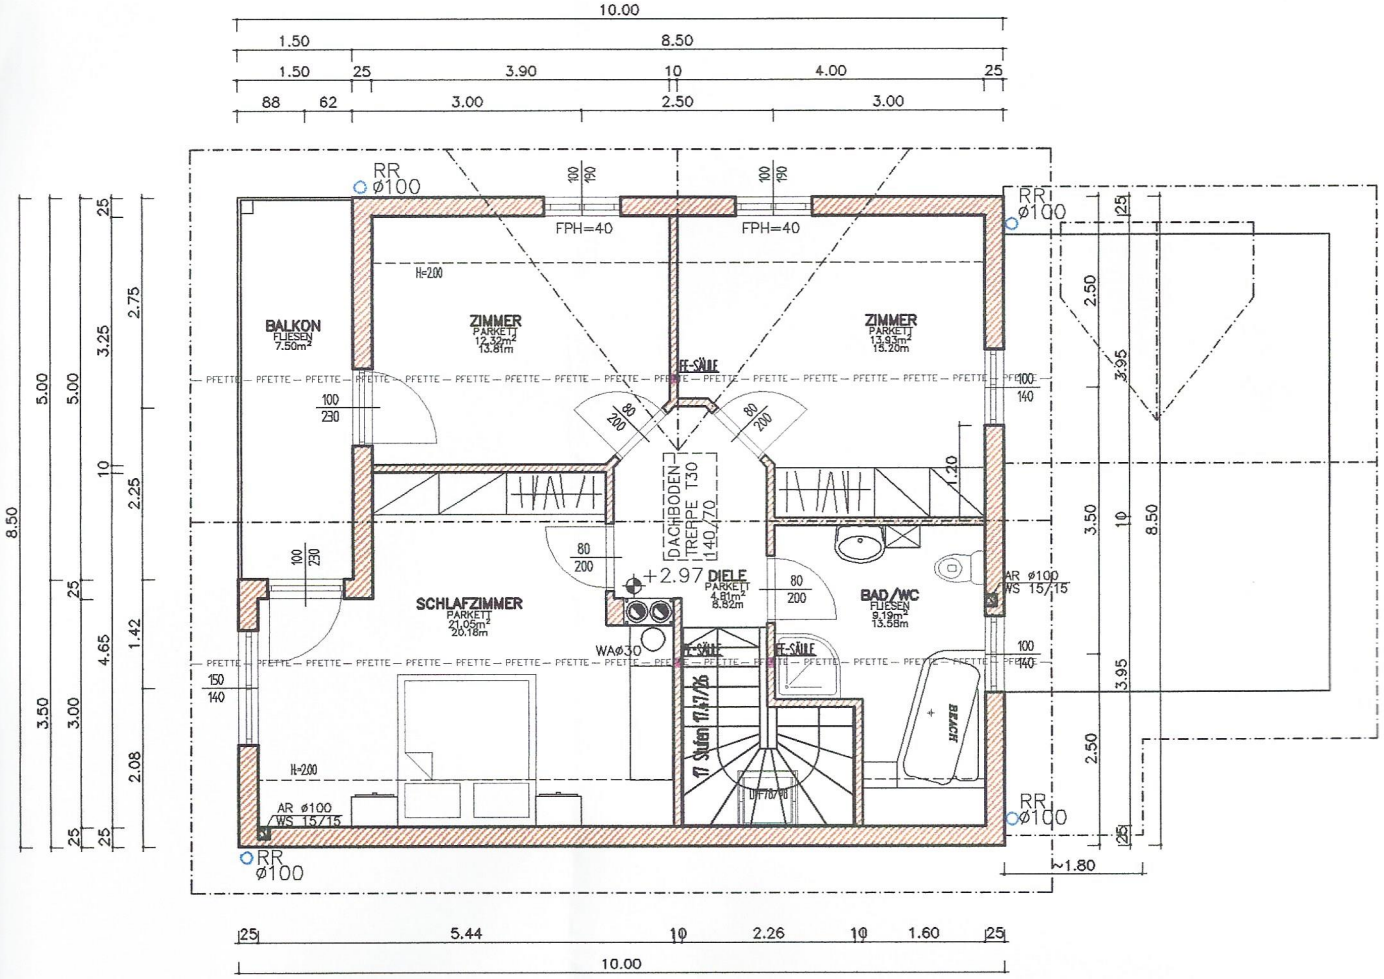

BAD/WC	FLIESEN	13.58m	9.19m²
SCHLAFZIMMER	PARKETT	20.18m	21.05m²
DIELE	PARKETT	8.82m	4.81m²
ZIMMER	PARKETT	15.20m	13.93m²
ZIMMER	PARKETT	13.81m	12.32m²
SUMME:			61.30m²

DACHGESCHOSS

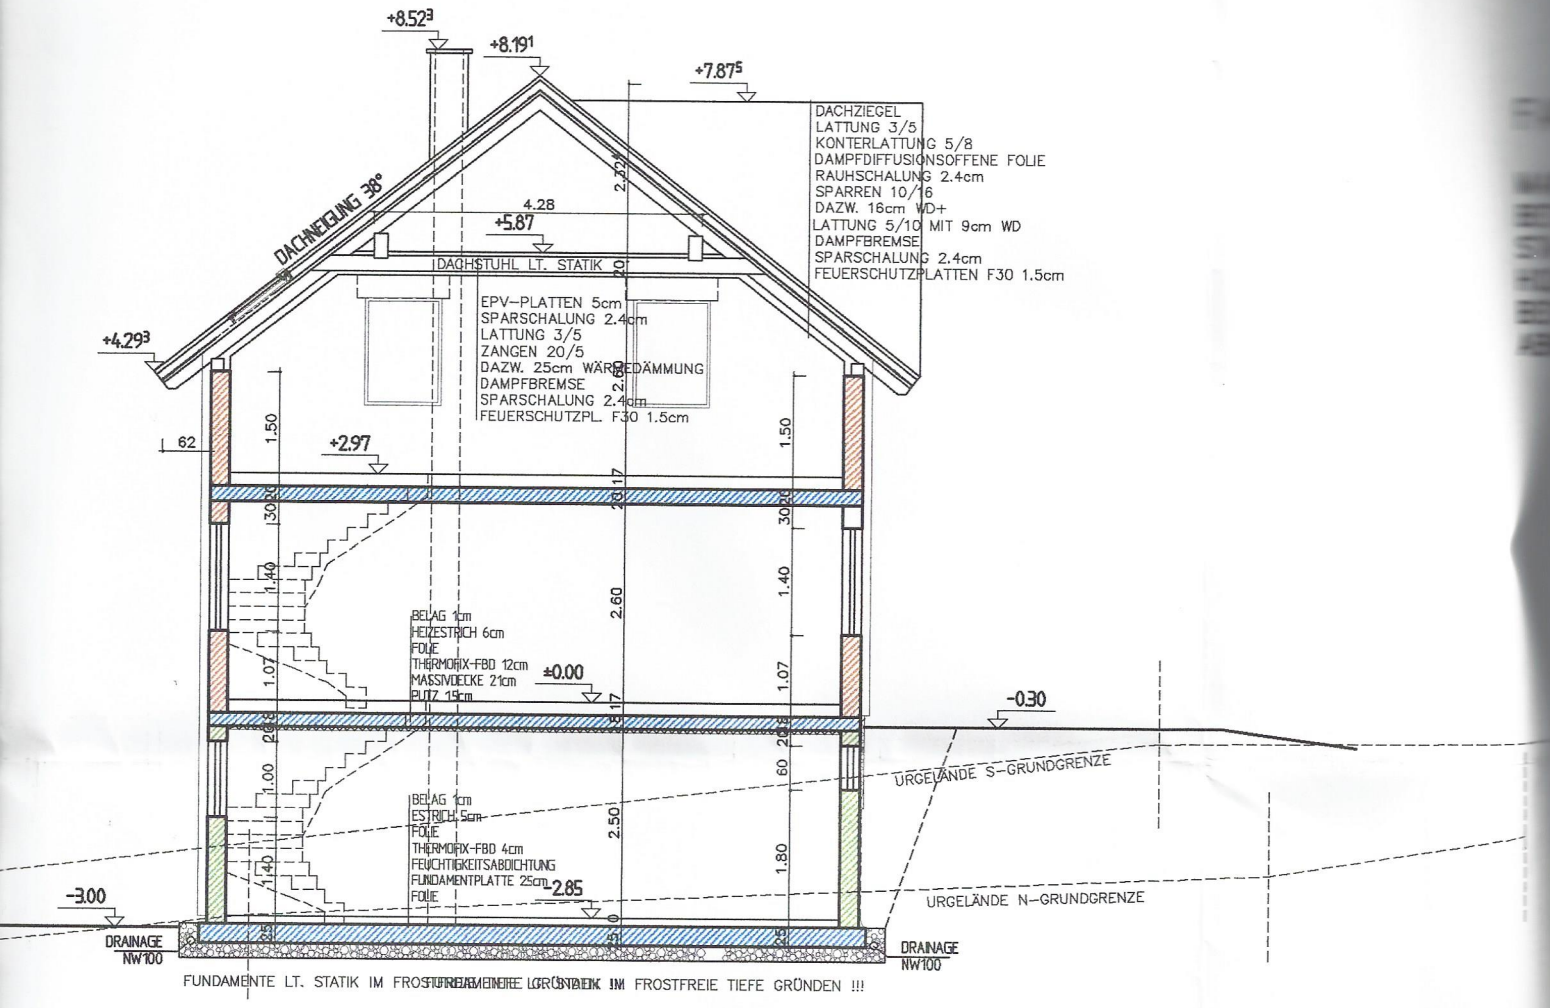
+8.523
+8.191
+7.875
DACHZIEGEL
LATTUNG 3/5
KONTERLATTUNG 5/8
DAMPFDIFFUSIONSOFFENE FOLIE
RAUHSCHALUNG 2.4cm
SPARREN 10/16
DAZW. 16cm WD+
LATTUNG 5/10 MIT 9cm WD
DAMPFBREMSE
SPARSCHALUNG 2.4cm
FEUERSCHUTZPLATTEN F30 1.5cm
DACHNEIGUNG 38°
4.28
+5.87
DACHSTUHL LT. STATIK
EPV-PLATTEN 5cm
SPARSCHALUNG 2.4cm
LATTUNG 3/5
ZANGEN 20/5
DAZW. 25cm WÄRMEDÄMMUNG
DAMPFBREMSE
SPARSCHALUNG 2.4cm
FEUERSCHUTZPL. F30 1.5cm
+4.293
+2.97
BELAG 1cm
HEIZESTRICH 6cm
FOLIE
THERMOFIX-FBD 12cm
MASSIVDECKE 21cm
PUTZ 15cm
±0.00
-0.30
URGELÄNDE S-GRUNDGRENZE
BELAG 1cm
ESTRICH 5cm
FOLIE
THERMOFIX-FBD 4cm
FEUCHTIGKEITSABDICHTUNG
FUNDAMENTPLATTE 25cm
-2.85
FOLIE
-3.00
URGELÄNDE N-GRUNDGRENZE
DRAINAGE NW100
DRAINAGE NW100
FUNDAMENTE LT. STATIK IM FROSTFREIE TIEFE GRÜNDEN !!!
FUNDAMENTE LT. STATIK IM FROSTFREIE TIEFE GRÜNDEN !!!

SCHNITT A-A

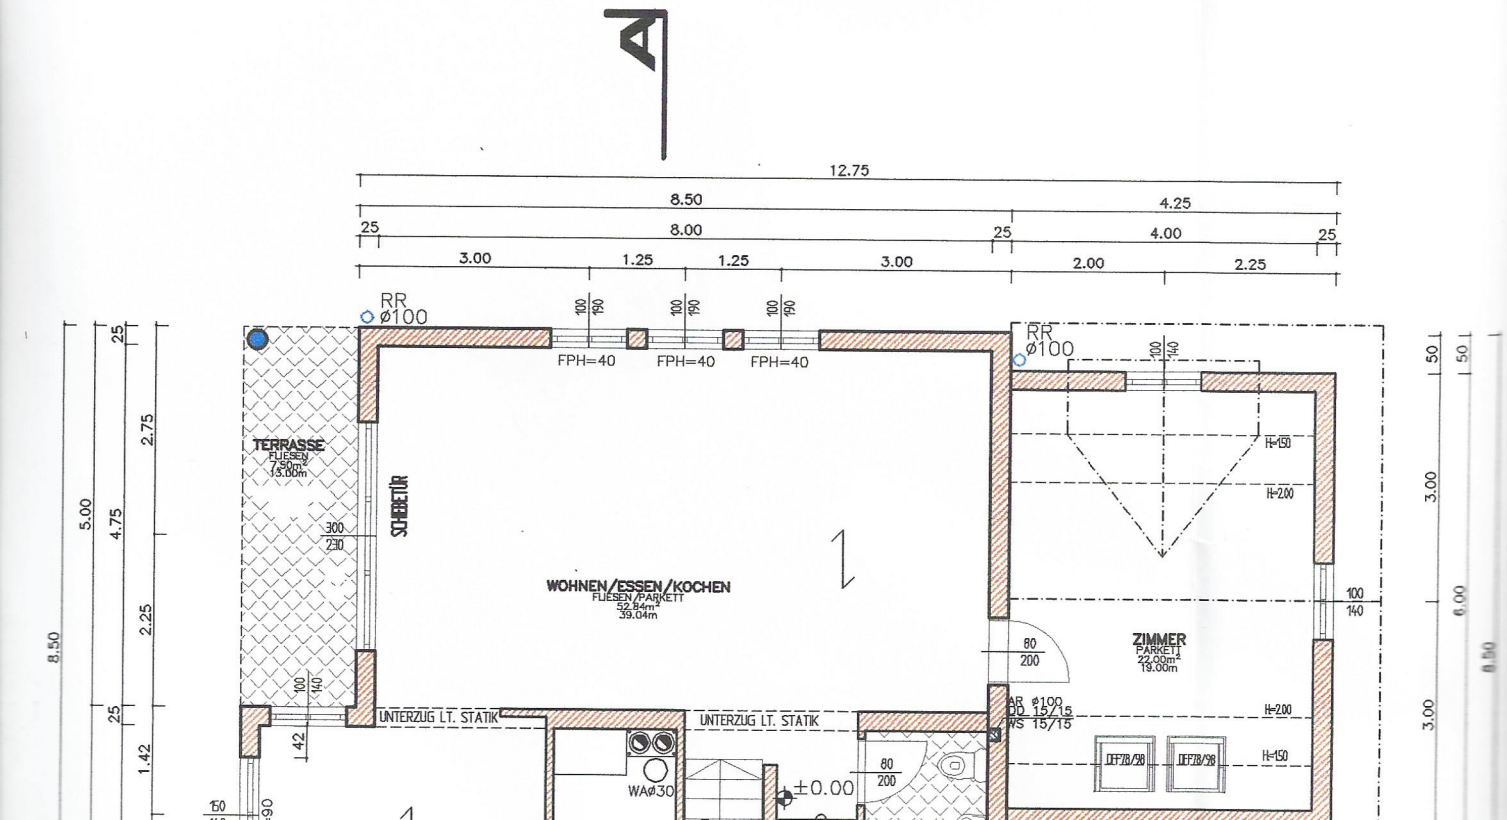
A
12.75
8.50
4.25
8.00
4.00
3.00
1.25
1.25
3.00
2.00
2.25
RR ø100
FPH=40
FPH=40
FPH=40
TERRASSE
FLIESEN
SCHIEBETÜR
WOHNEN/ESSEN/KOCHEN
FLIESEN/PARKETT
52.84m²
39.04m
ZIMMER
PARKETT
22.00m²
19.00m
UNTERZUG LT. STATIK
UNTERZUG LT. STATIK
WA ø30
±0.00
AR ø100
DD 15/15
WS 15/15
DFF78/98
DFF78/98
H=150
H=200
H=200
H=150

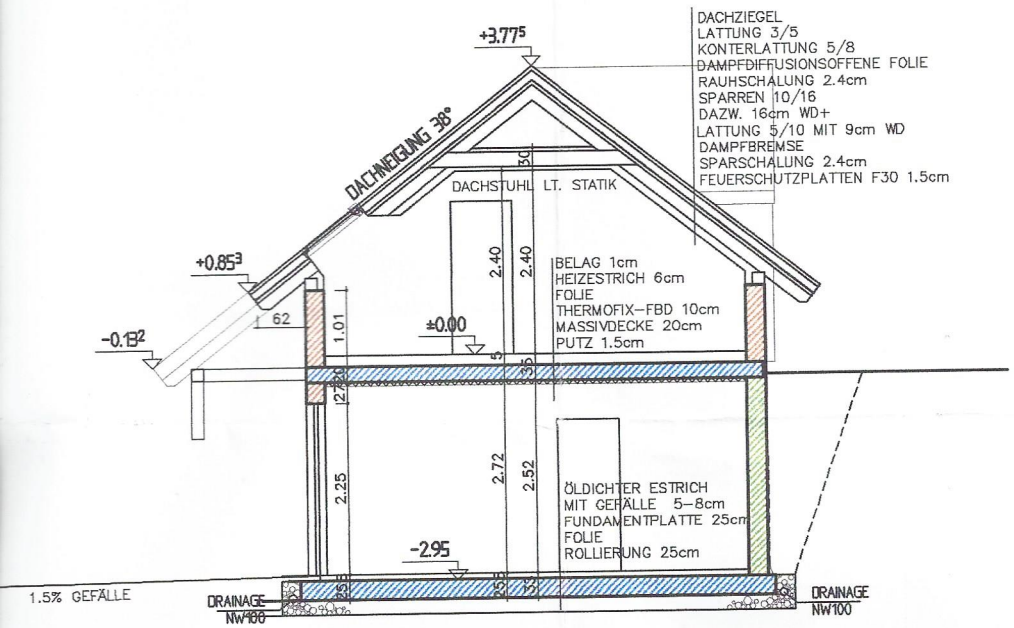
DACHZIEGEL
LATTUNG 3/5
KONTERLATTUNG 5/8
DAMPFDIFFUSIONSOFFENE FOLIE
RAUHSCHALUNG 2.4cm
SPARREN 10/16
DAZW. 16cm WD+
LATTUNG 5/10 MIT 9cm WD
DAMPFBREMSE
SPARSCHALUNG 2.4cm
FEUERSCHUTZPLATTEN F30 1.5cm
+3.775
DACHNEIGUNG 38°
DACHSTUHL LT. STATIK
+0.853
-0.132
62
1.01
±0.00
2.40
2.40
BELAG 1cm
HEIZESTRICH 6cm
FOLIE
THERMOFIX-FBD 10cm
MASSIVDECKE 20cm
PUTZ 1.5cm
2.25
2.72
2.52
ÖLDICHTER ESTRICH
MIT GEFÄLLE 5-8cm
FUNDAMENTPLATTE 25cm
FOLIE
ROLLIERUNG 25cm
-2.95
1.5% GEFÄLLE
DRAINAGE NW100
DRAINAGE NW100

SCHNITT B-B

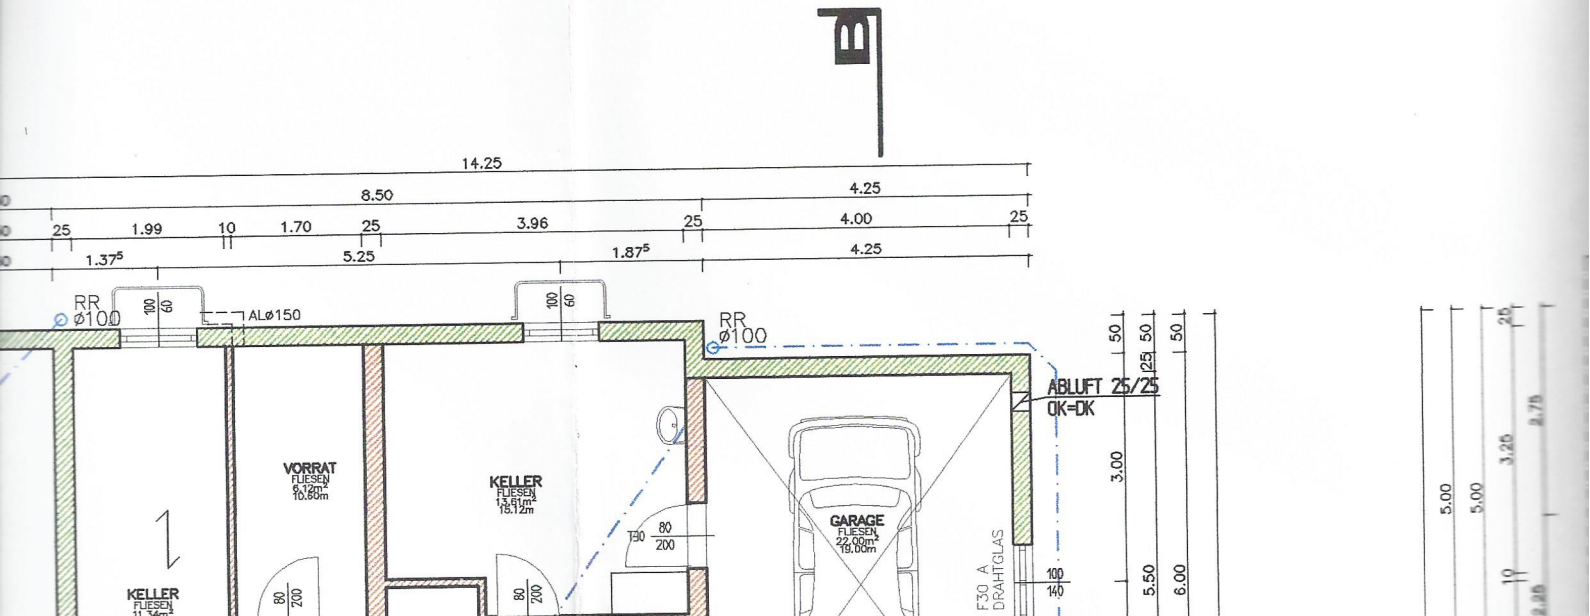
14.25
8.50
4.25
25
1.99
10
1.70
25
3.96
25
4.00
25
1.375
5.25
1.875
4.25
RR Ø100
AL Ø150
RR Ø100
ABLUFT 25/25
OK=OK
VORRAT
FLIESEN
6.12m²
10.80m
KELLER
FLIESEN
13.61m²
15.12m
GARAGE
FLIESEN
22.00m²
19.00m
KELLER
FLIESEN
80/200
80/200
T30 80/200
F30 A DRAHTGLAS
100/140
3.00
5.50
6.00
50
50
25
50
5.00
5.00
3.25
2.75
10

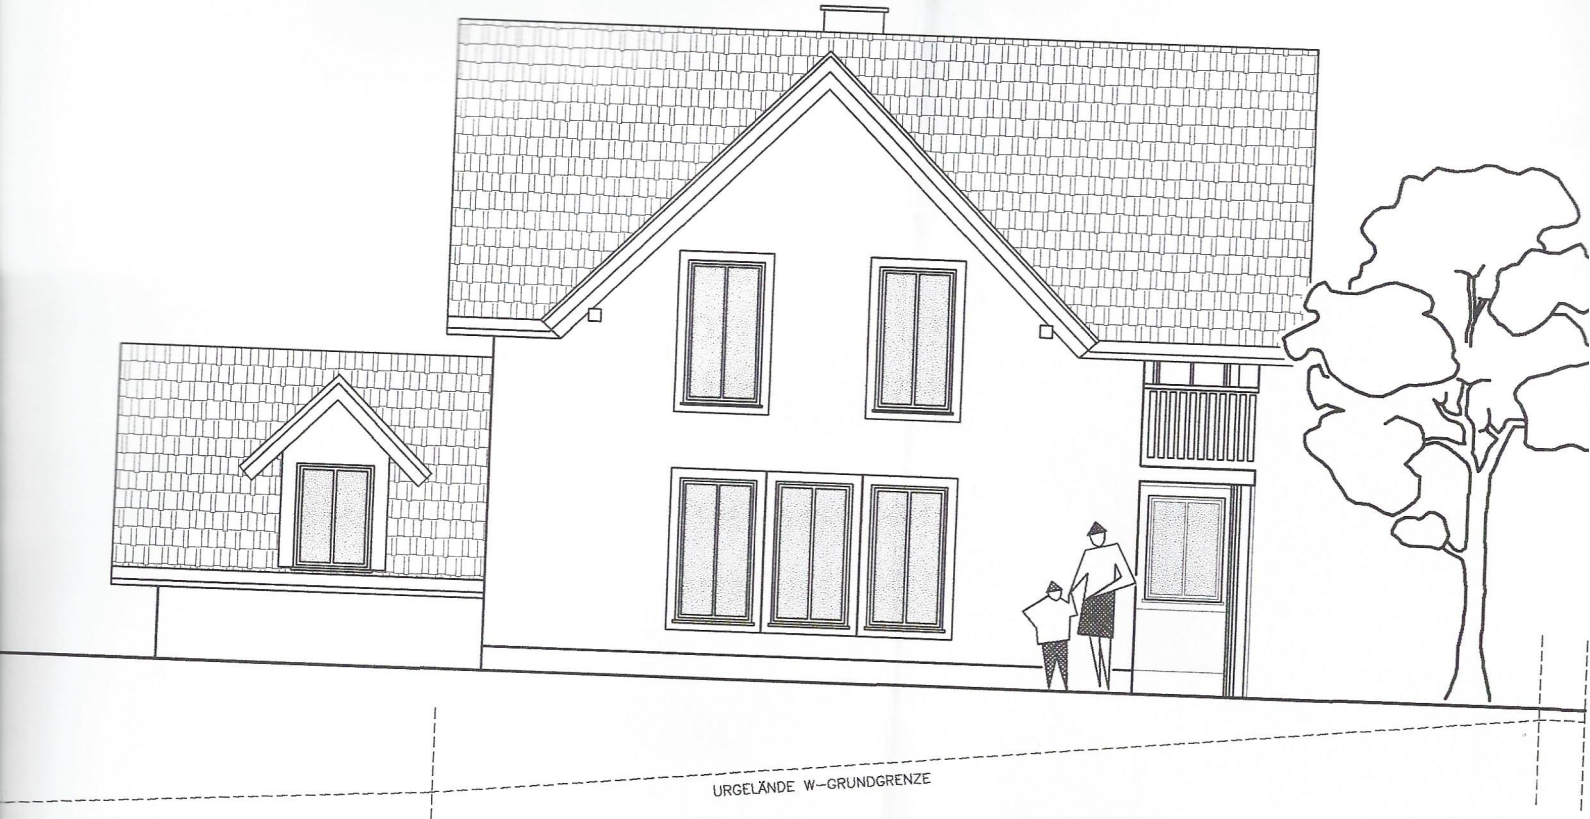

WESTANSICHT

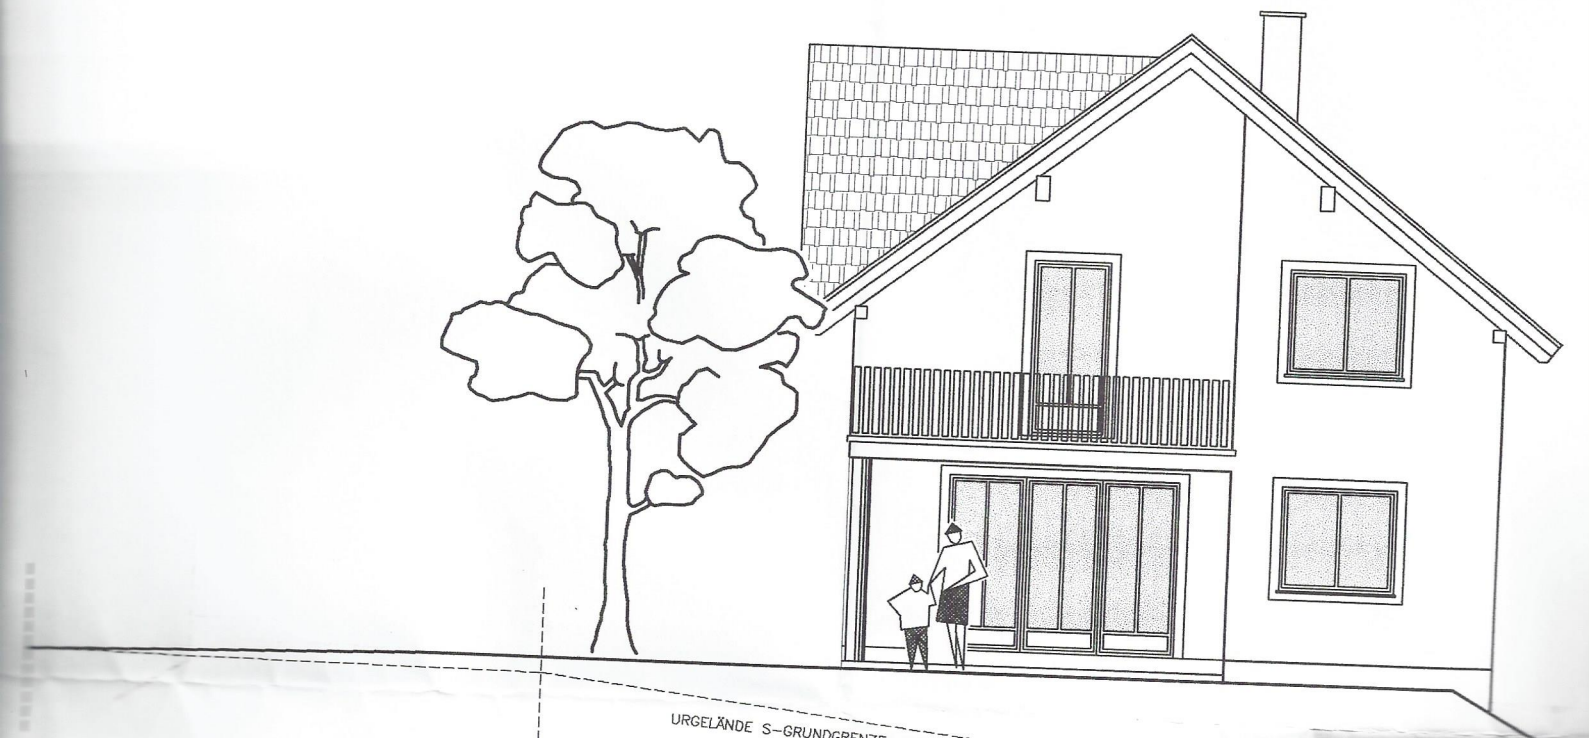

SÜDANSICHT

URGELÄNDE N–GRUNDGRENZE

NORDANSICHT

FARBLEGENDE

MAUERWERK
BETON
STAHLBETON
HOLZ
BESTAND
ABBRUCH

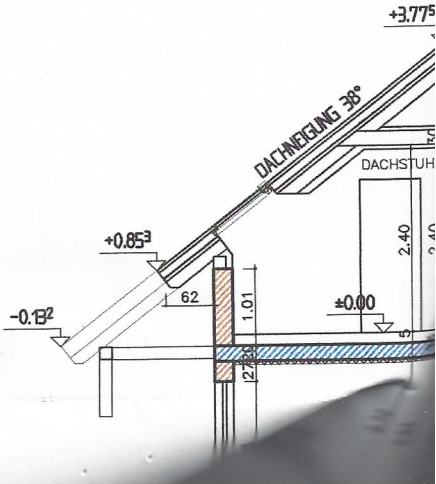

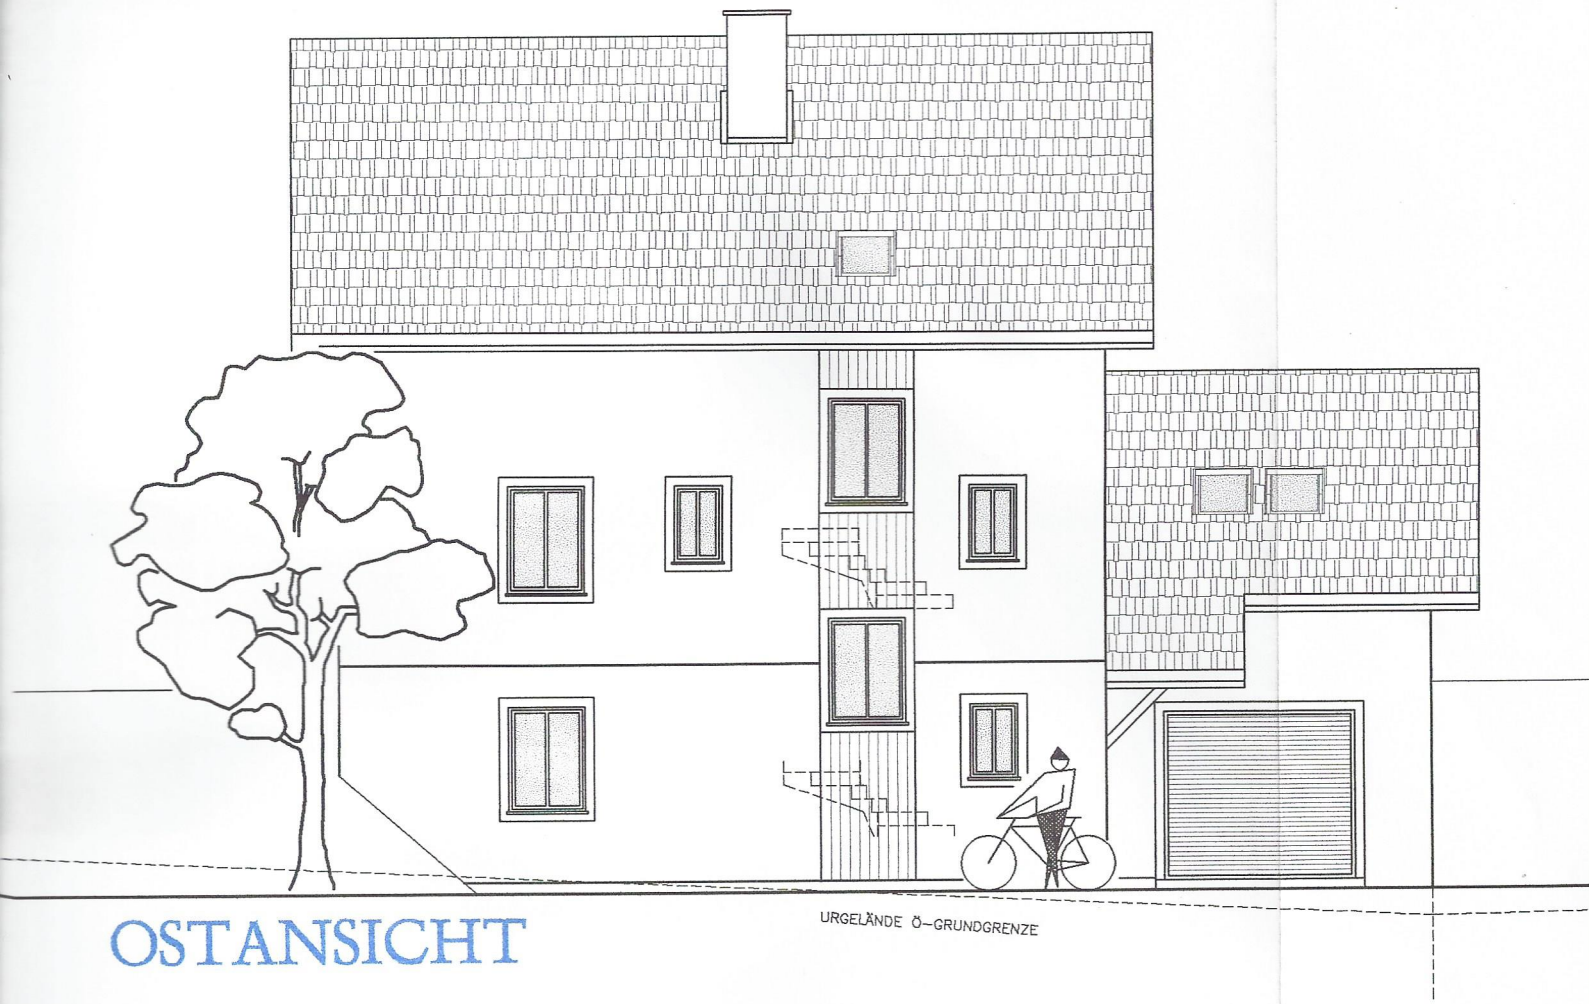

OSTANSICHT

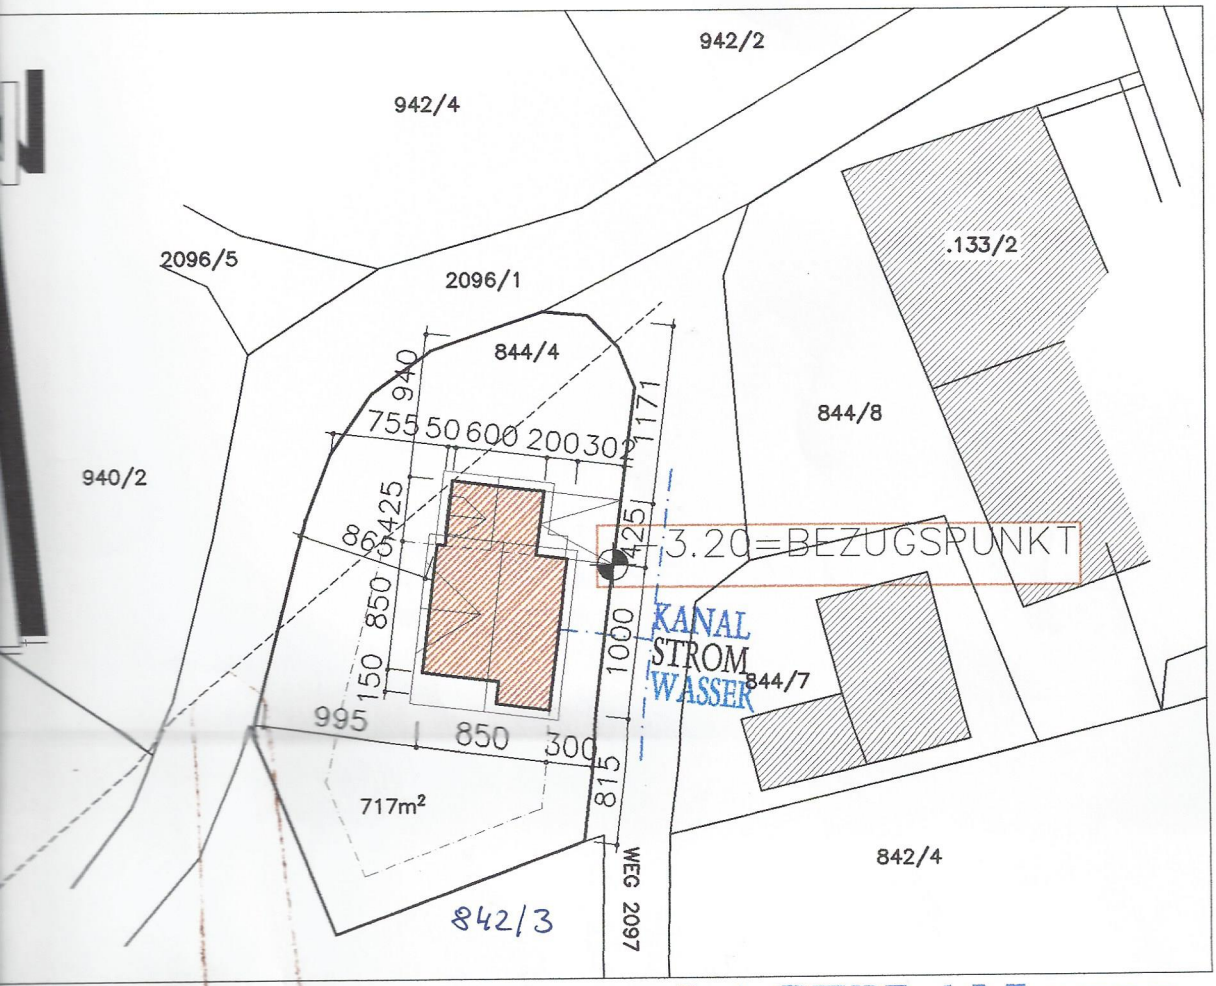

LAGEPLAN 1:500