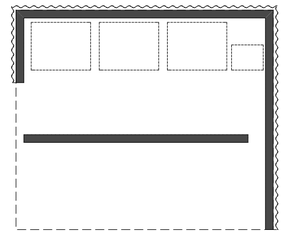

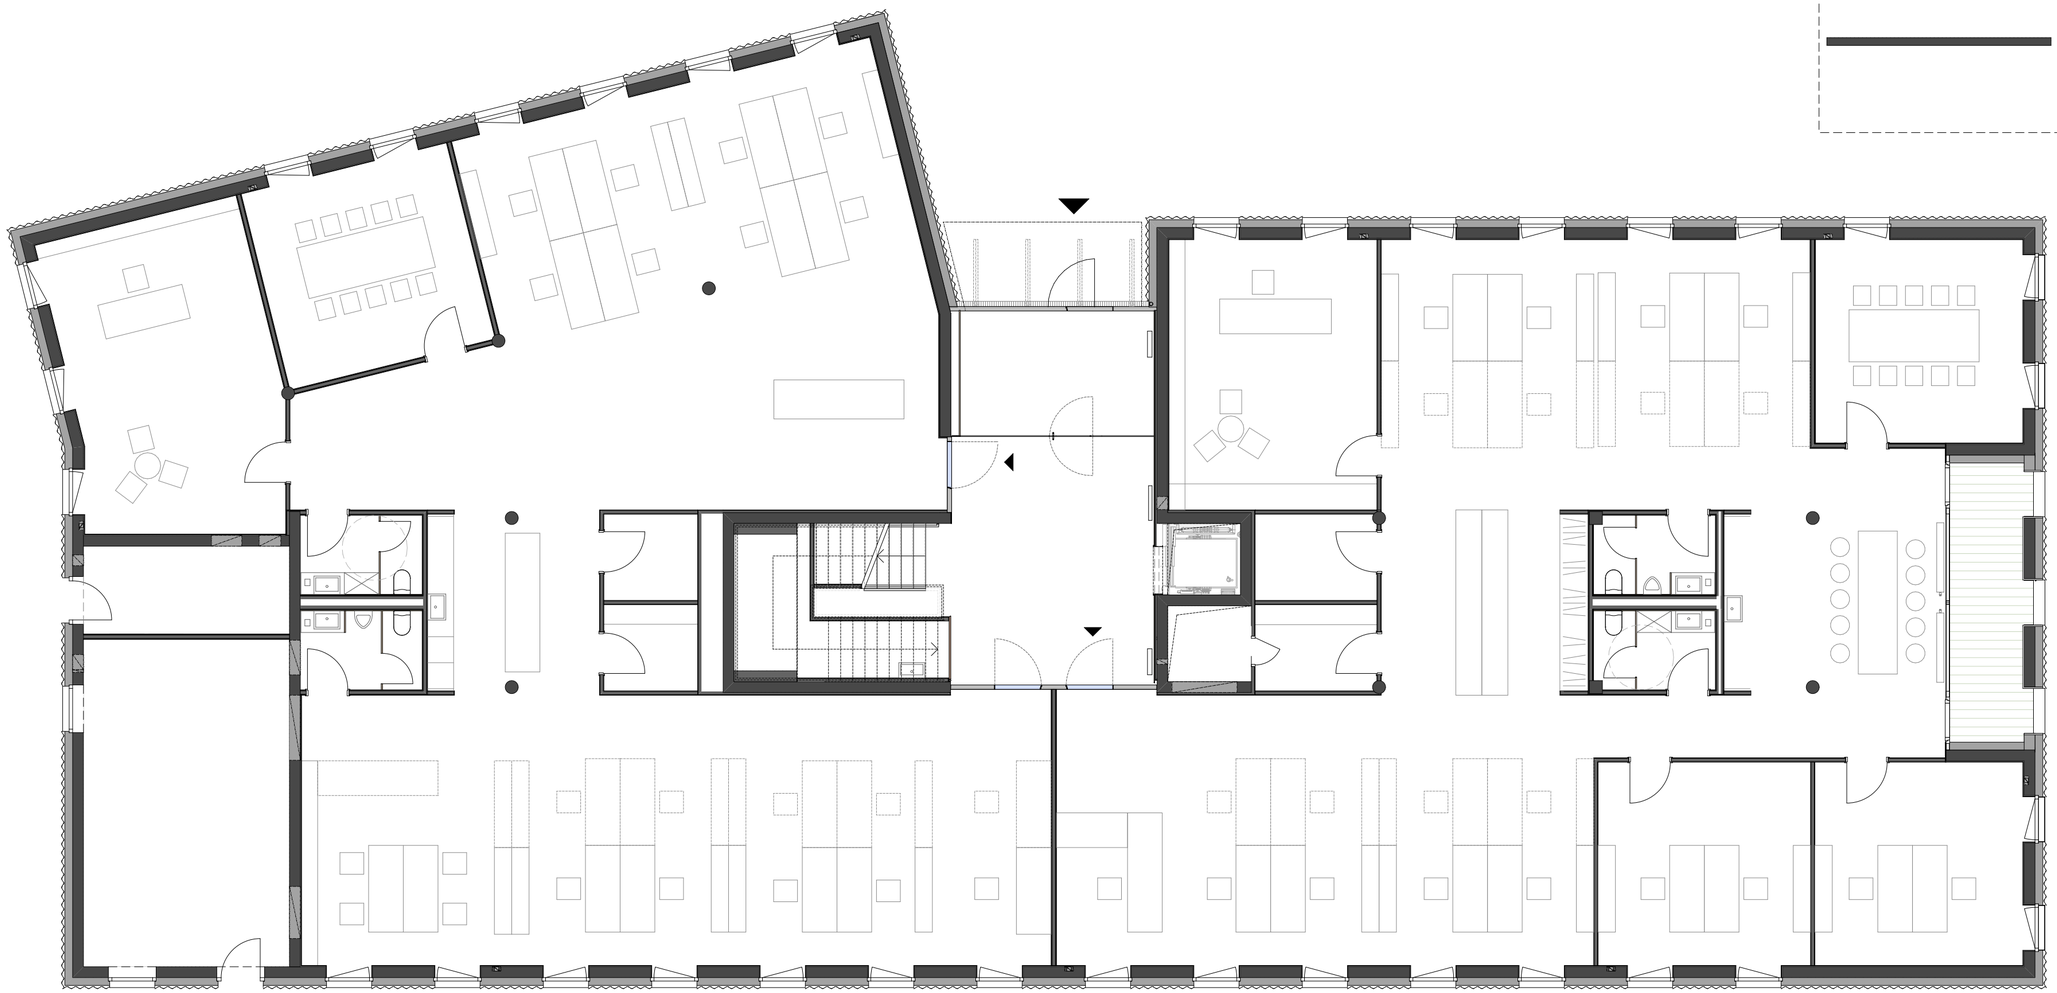

KAUFMANN PARTNER Architekten

Format	Plandatum	Maßstab	BÜROHAUS B3
A2	27.10.2016	1:100	
CVJ GmbH			ERDGESCHOSS