


GRUNDRISS EG\_Var. Grünfläche

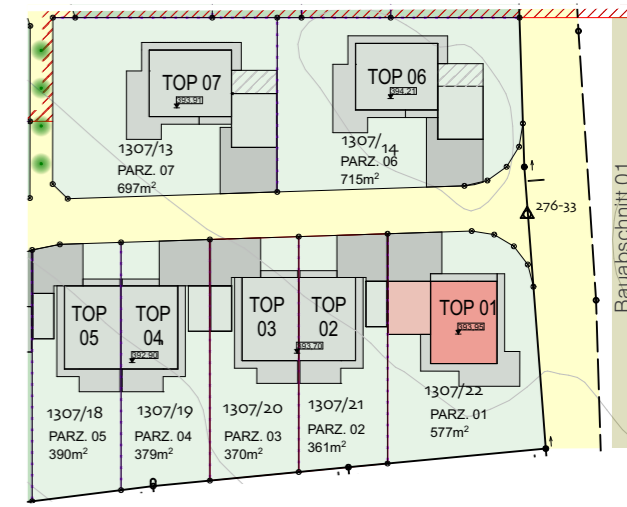

LAGEPLAN M: 1:1000

### TOP 01

WOHNNUTZFLÄCHE EG:	71,80 m <sup>2</sup>
WOHNNUTZFLÄCHE OG:	68,80 m <sup>2</sup>
<b>WOHNNUTZFLÄCHE GESAMT:</b>	<b>140,60 m<sup>2</sup></b>

## VERKAUFSPLAN


### BAUTRÄGERPROJEKT TÜRNBERGFELD A - 4224 WARTBERG OB DER AIST EINFAMILIENHAUS - TOP 01

GST. NR.: 1307/22  
KG: 41114 UNTERGAISBACH


PLANINHALT:	GRUNDRISS EG_Var. Grünfläche	
MASSTAB:	1:100	PLANNR.: 299_E_02B
GEZ.:	AJ/EG	PLANSTAND: 18.03.2022

**jungwirt**  
Planung  
und  
Baumanagement

Haselgrabenweg 80, A 4040 Linz - Urfahr, +43 732 77 30 60, office@jungwirt.com

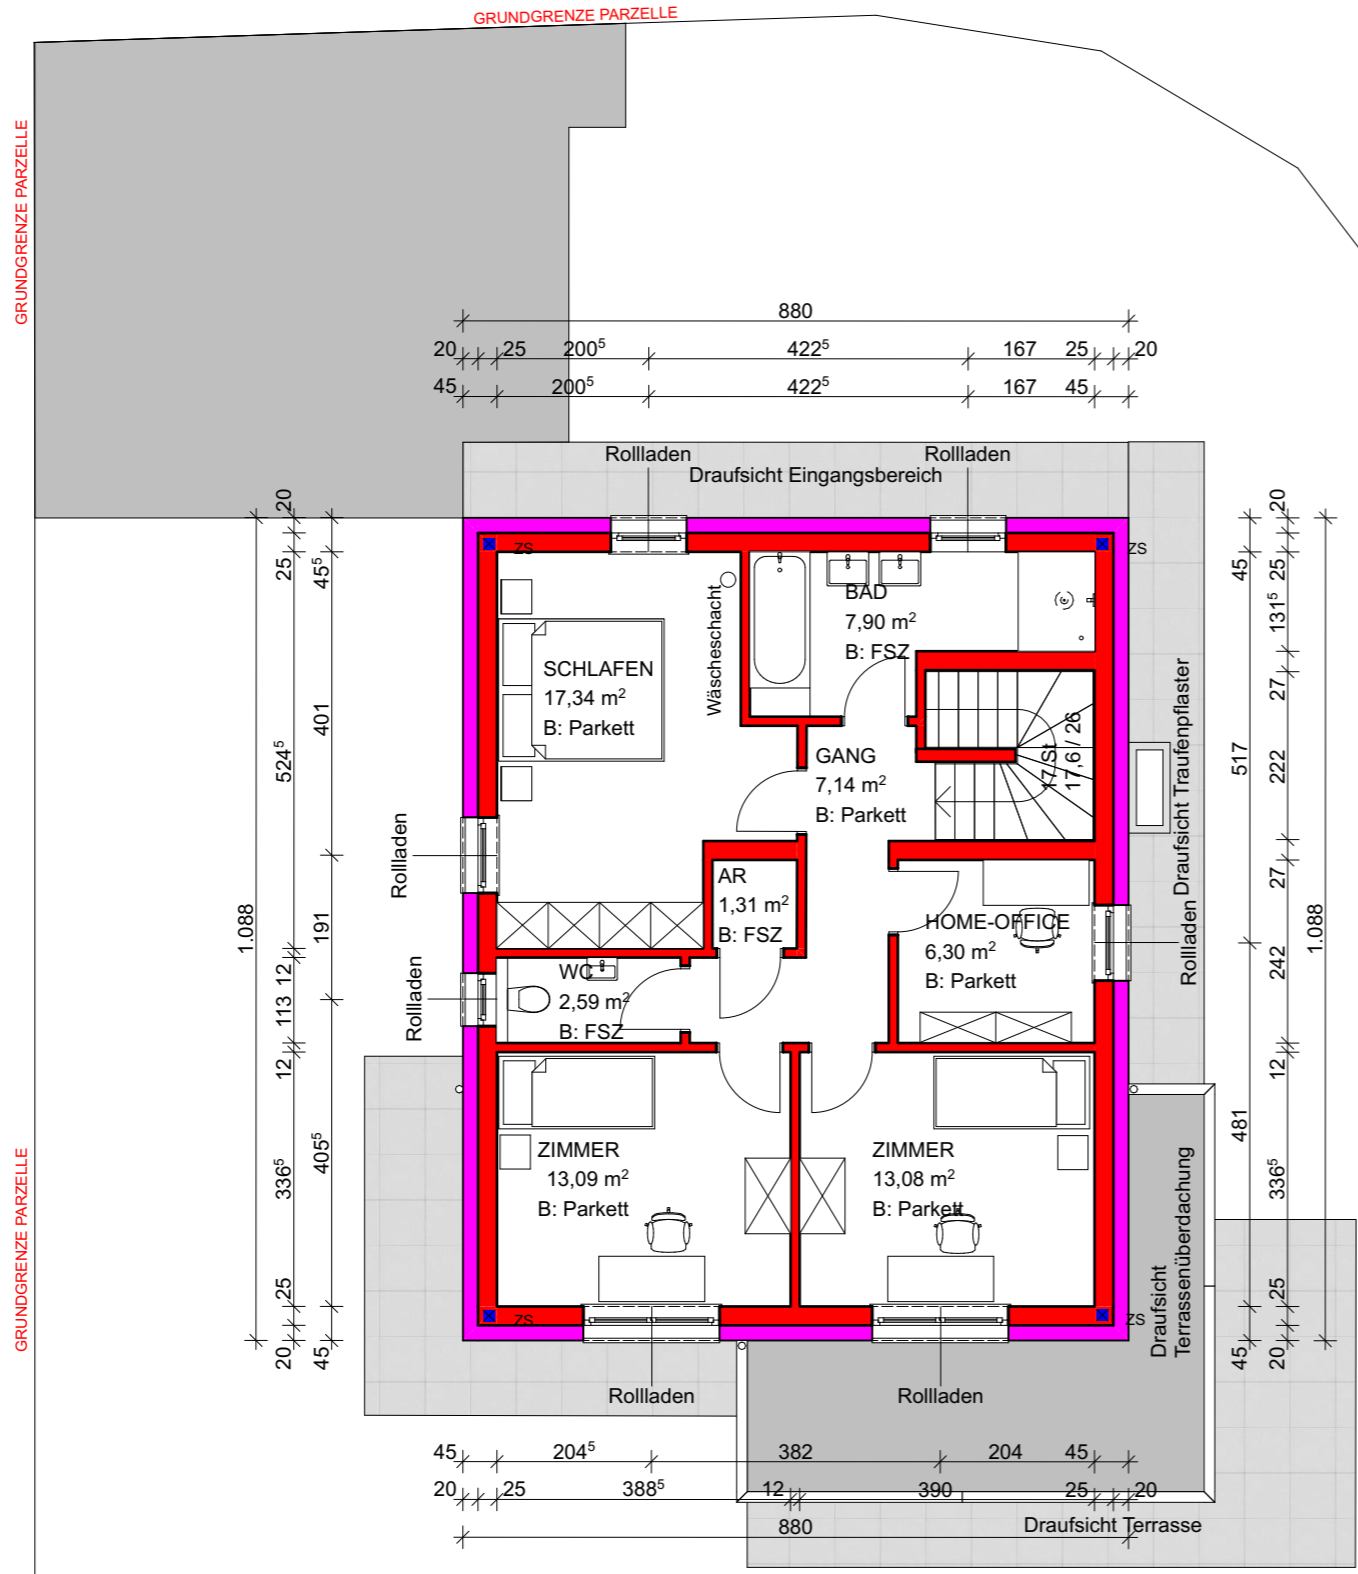

GRUNDRISS OG

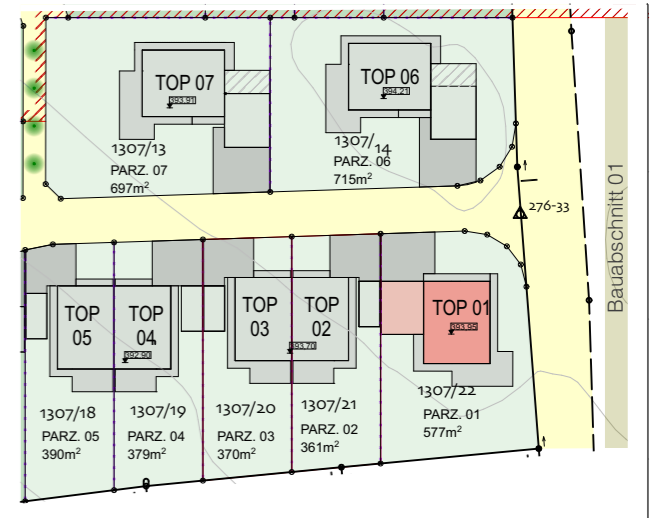

LAGEPLAN M: 1:1000

**TOP 01**

WOHNNUTZFLÄCHE EG:	71,80 m <sup>2</sup>
WOHNNUTZFLÄCHE OG:	68,80 m <sup>2</sup>
<b>WOHNNUTZFLÄCHE GESAMT:</b>	<b>140,60 m<sup>2</sup></b>

**VERKAUFSPLAN**  
 BAUTRÄGERPROJEKT TÜRNBERGFELD  
 A - 4224 WARTBERG OB DER AIST  
 EINFAMILIENHAUS - TOP 01

GST. NR.: 1307/22  
 KG: 41114 UNTERGAISBACH

PLANINHALT:	GRUNDRISS OG
MASSTAB:	1:100
PLANNR.:	299_E_03B
GEZ.:	AJ/EG
PLANSTAND:	18.03.2022



Haselgrabenweg 80, A 4040 Linz - Urfaehr, +43 732 77 30 60, office@jungwirt.com