


Büro

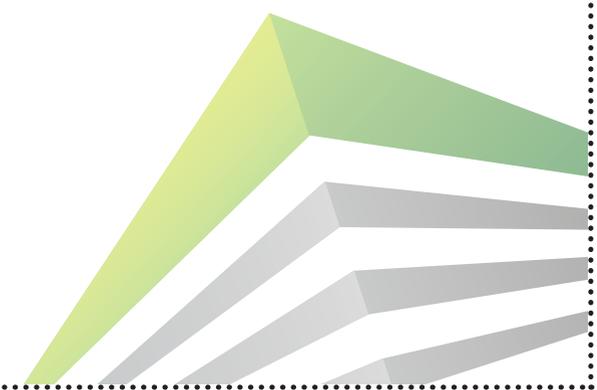

# ELLA-LINGENS-STRASSE 1

1220 Wien






## 2. OG

Ella-Lingens-Straße 1, 1220 Wien

Gesamtfläche: 451,14 m<sup>2</sup>

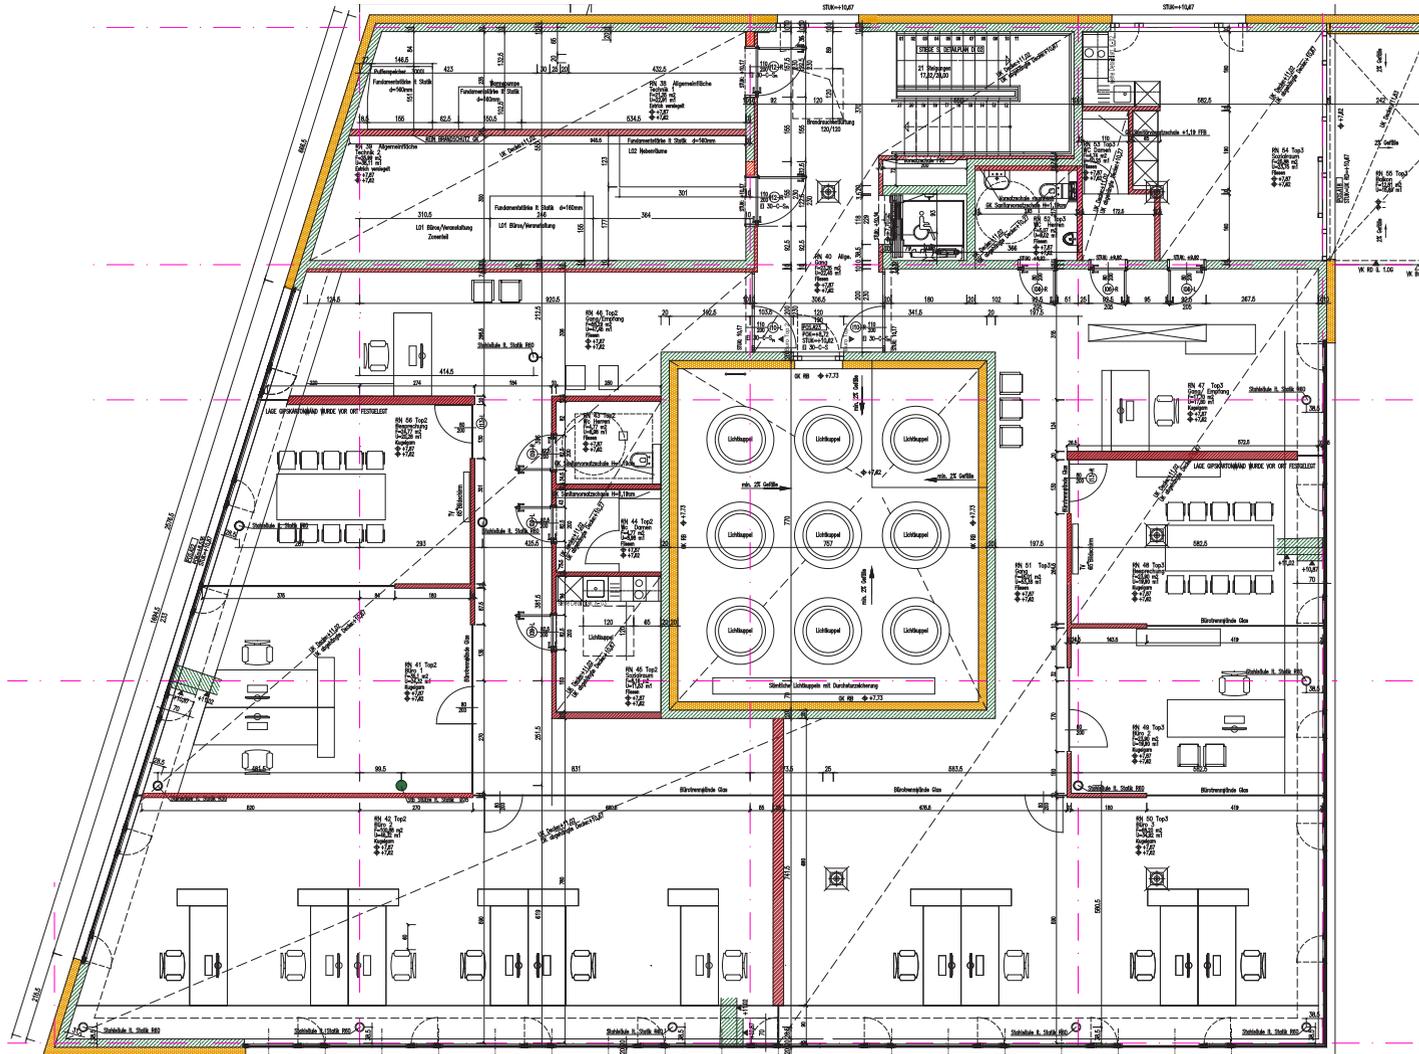

Die vorliegenden Planunterlagen dienen der groben Orientierung und können in Fläche und Aufteilung vom Ist-Stand abweichen. Der Vermittler übernimmt für die Richtigkeit keinerlei Haftung. Die abgebildeten Möbel und Einrichtungsgegenstände sind lediglich symbolhaft dargestellt und nicht Teil der Immobilie. **KEIN MASSSTAB!**

