


Gesamtnutzfläche: ca. 1595,16 m²

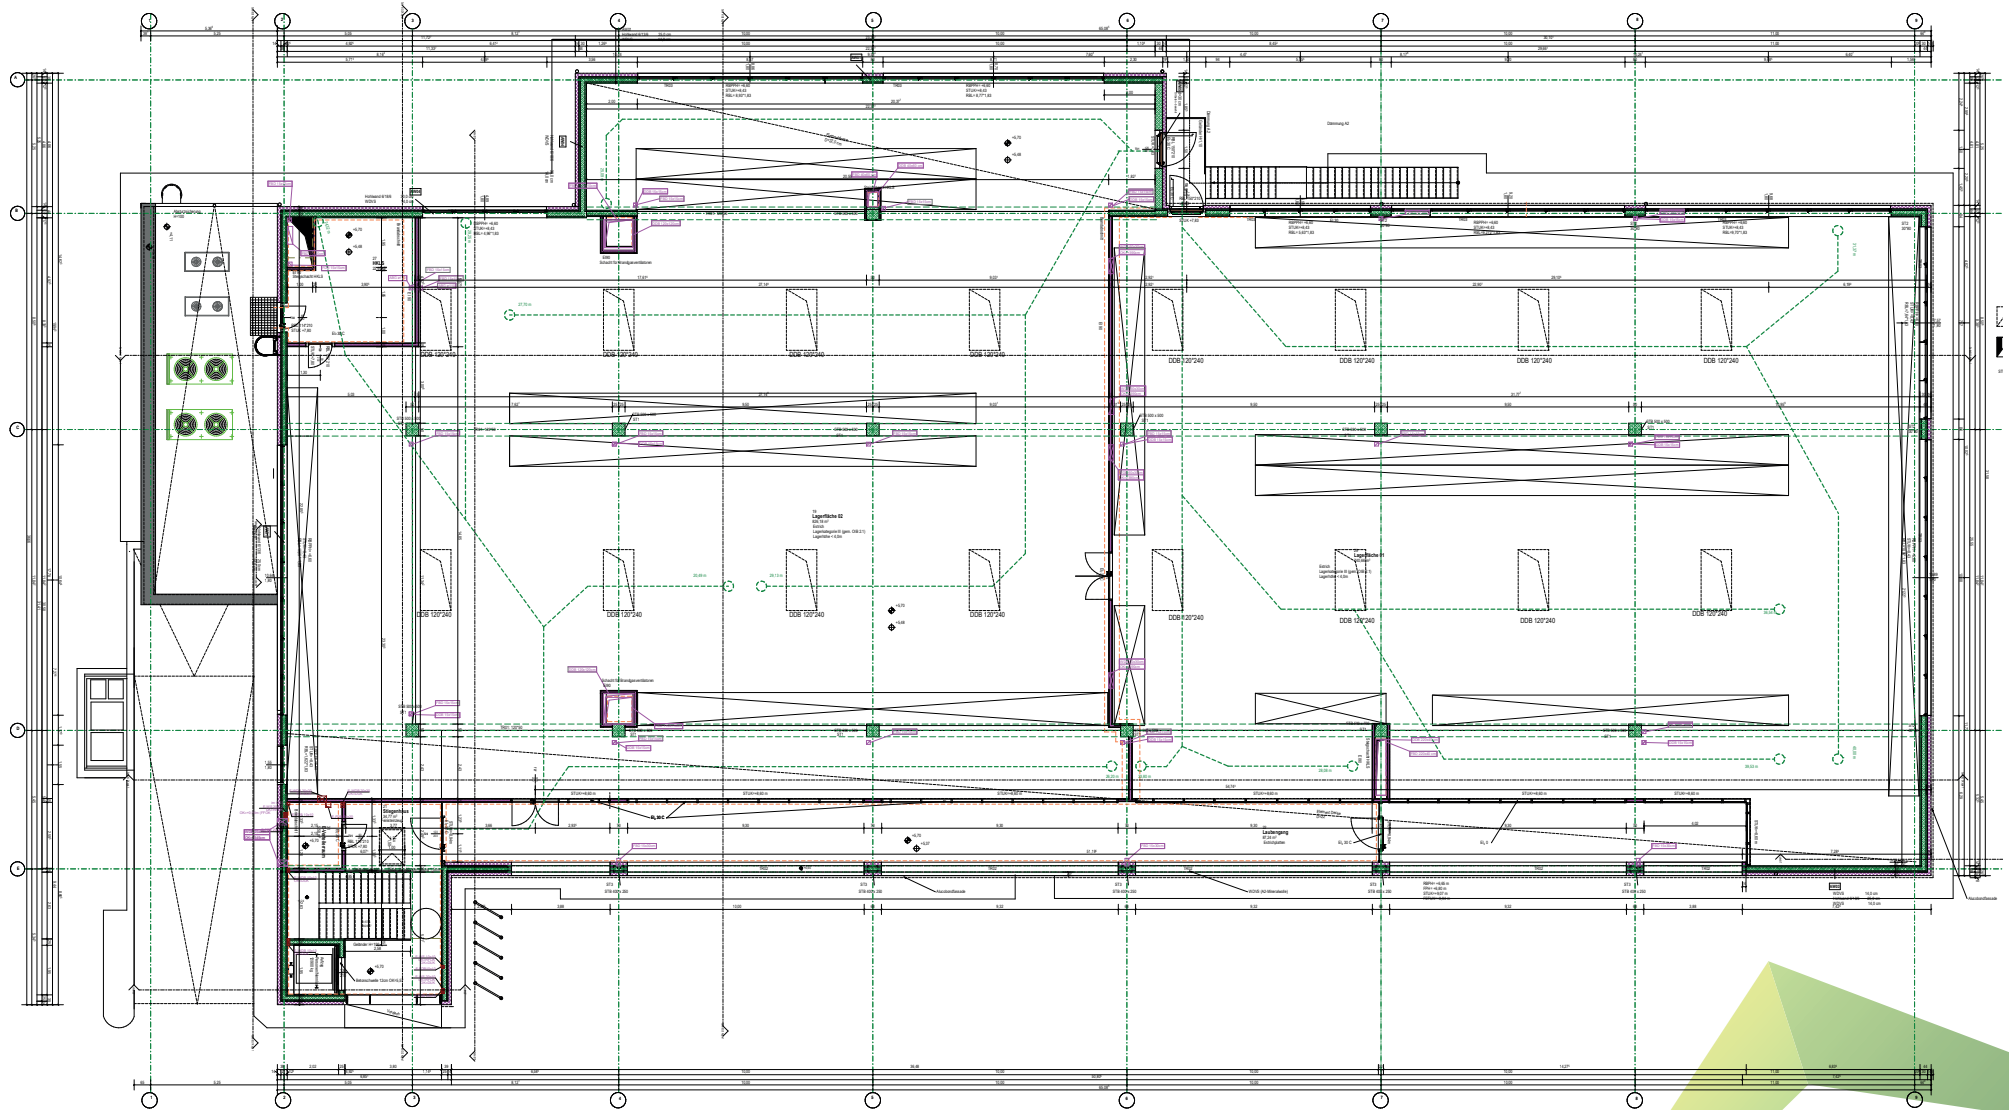


BÜRO, 1.OG

Peintnerstraße 1,
4060 Leonding



Die vorliegenden Planunterlagen dienen der groben Orientierung und können in Fläche und Aufteilung vom Ist-Stand abweichen. Der Vermittler übernimmt für die Richtigkeit keinerlei Haftung. Die abgebildeten Möbel und Einrichtungsgegenstände sind lediglich symbolhaft dargestellt und nicht Teil der Immobilie. **KEIN MASSSTAB!**

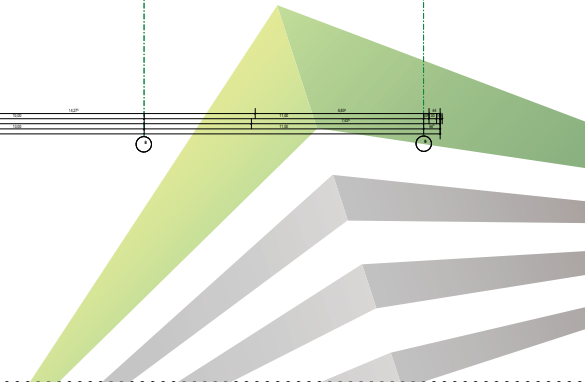

©PROJEKTAS, 05/2022