
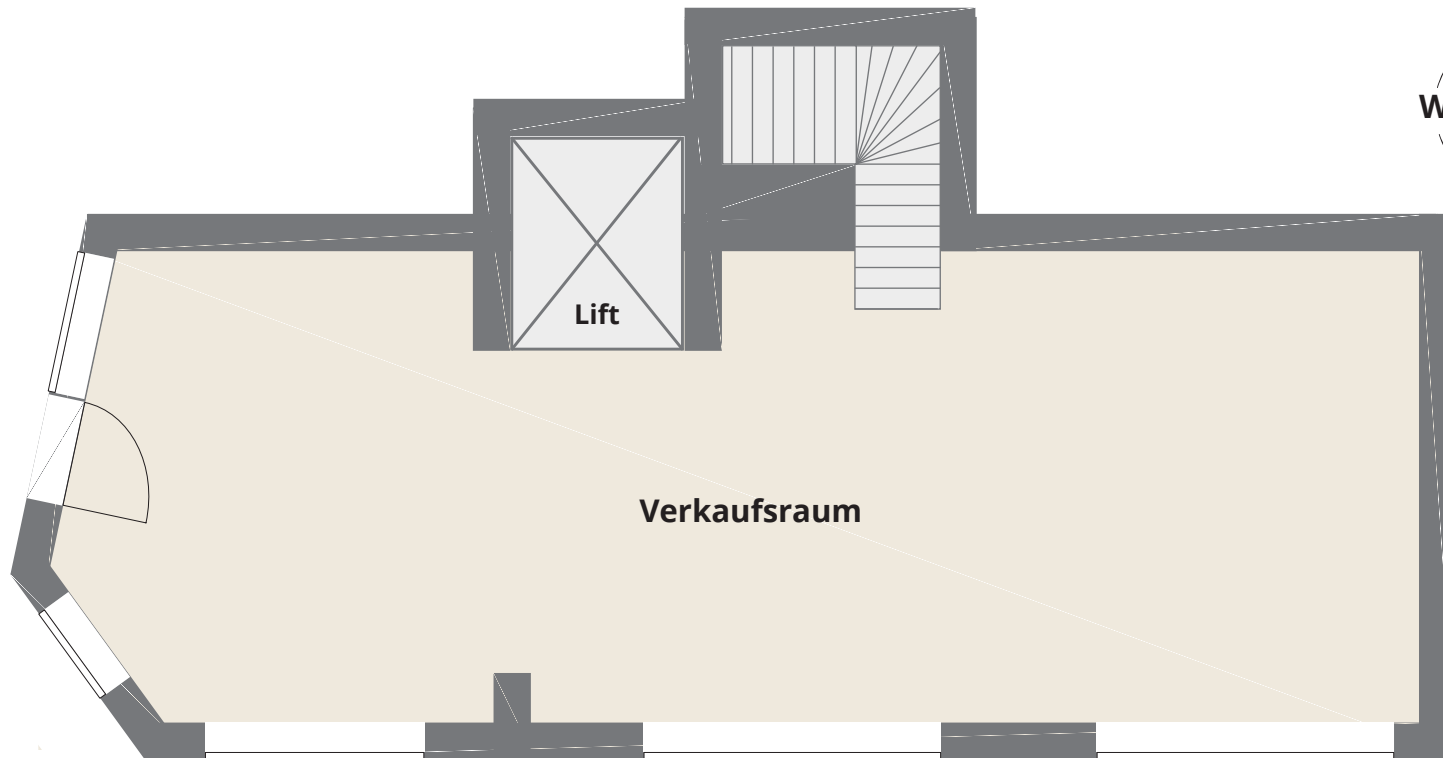


Planskizze ERDGESCHOSS

Schillerstraße 1, 4020 Linz

Nutzfläche EG: ca. 90,00 m²
zzgl. 89,00 m² Keller und
111,00 m² Büro im 1.OG

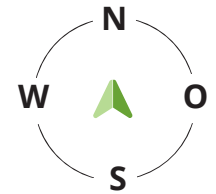

5.OG
4.OG
3.OG
2.OG
1.OG
EG

Die vorliegenden Planunterlagen dienen der groben Orientierung und können in Fläche und Aufteilung vom Ist-Stand abweichen (Kein Maßstab). Der Vermittler übernimmt für die Richtigkeit keinerlei Haftung. Die abgebildeten Möbel und Einrichtungsgegenstände sind lediglich symbolhaft dargestellt und nicht Teil der Immobilie. Plan: PROJEKTAS