

**L A G E P L A N**

**M 1 : 1000**

**OBJEKT :** LUSTENAUERSTRASSE 23

**GESUCHSTELLER :** FRÄNZ WOKATSCH

**HAUS- UND GRUNDEIGENTÜMER :**

**BAUFÜHRER :**


Bauunternehmen  
Ernst Eckerstorfer  
Gesellschaft m.b.H.  
Großambergstraße 38  
4010 Puchersau  
Tel. (0732) 22 10 31

**ECKERSTORFER**






1. Stock.

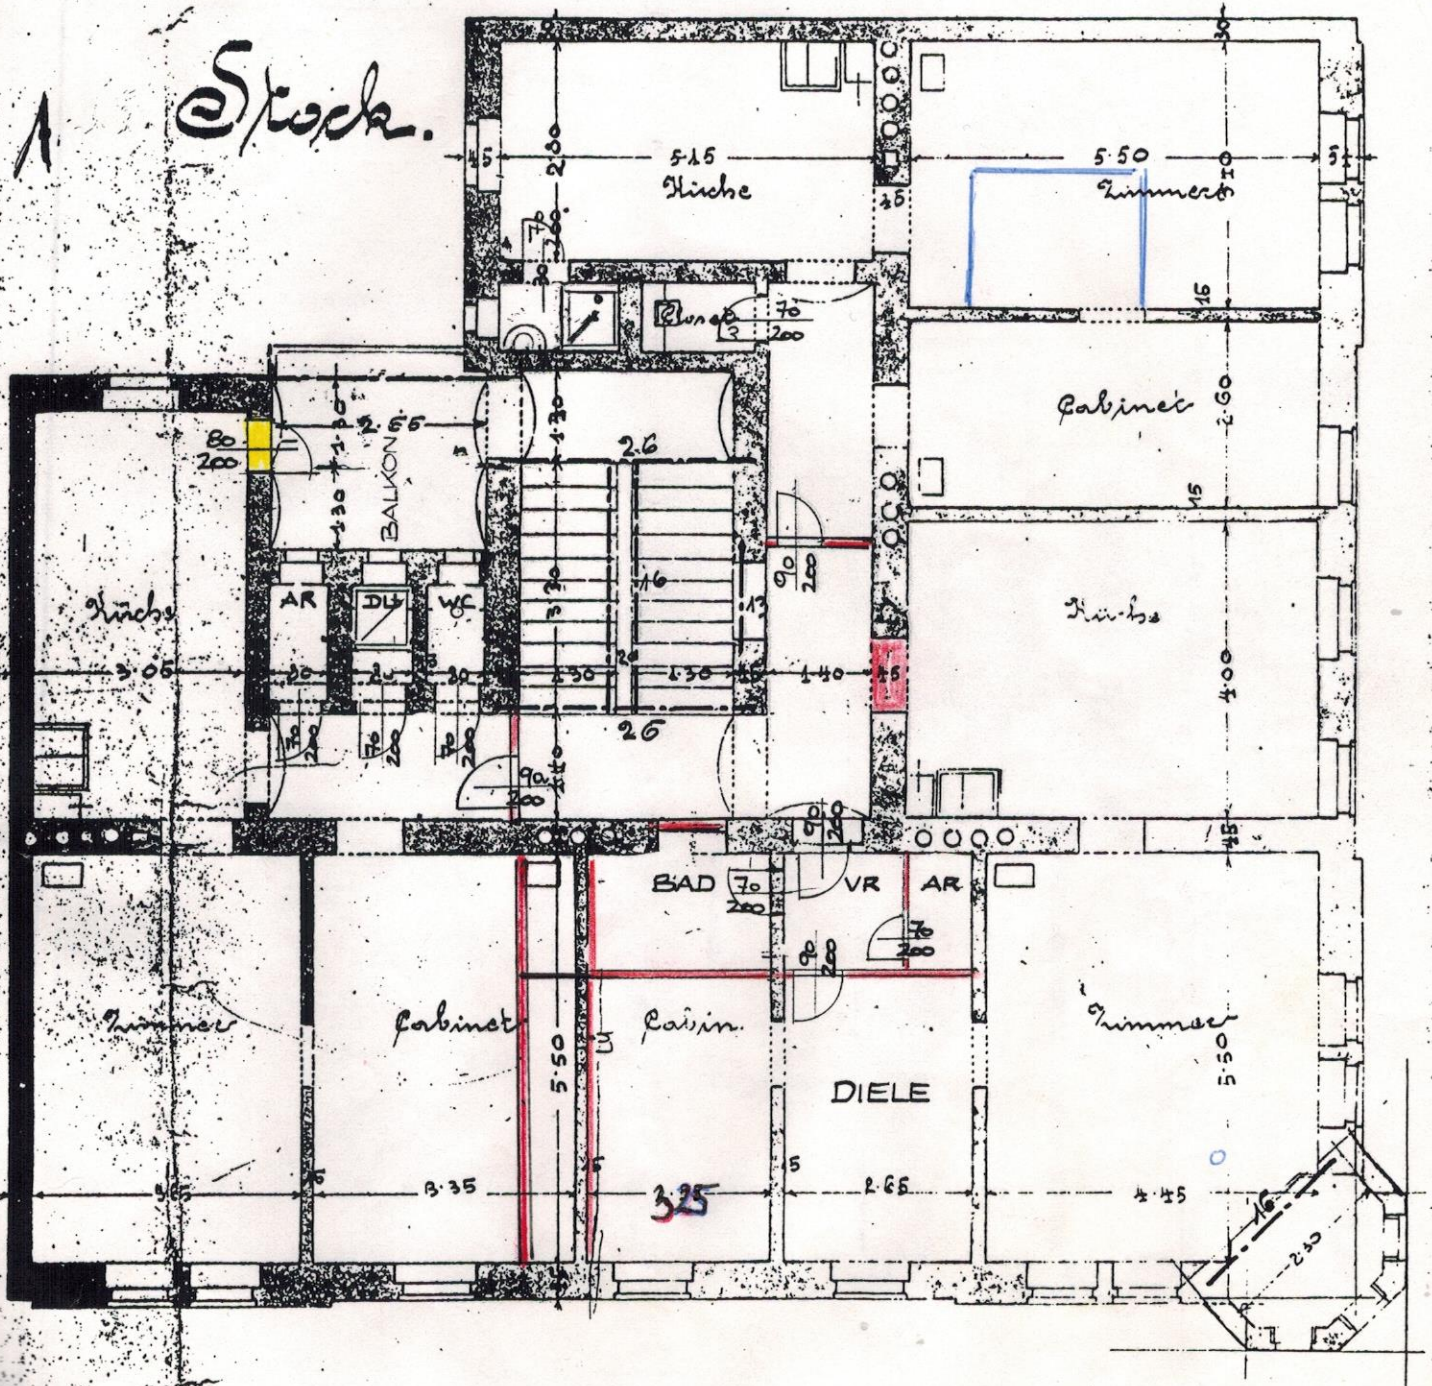

2 Stock.

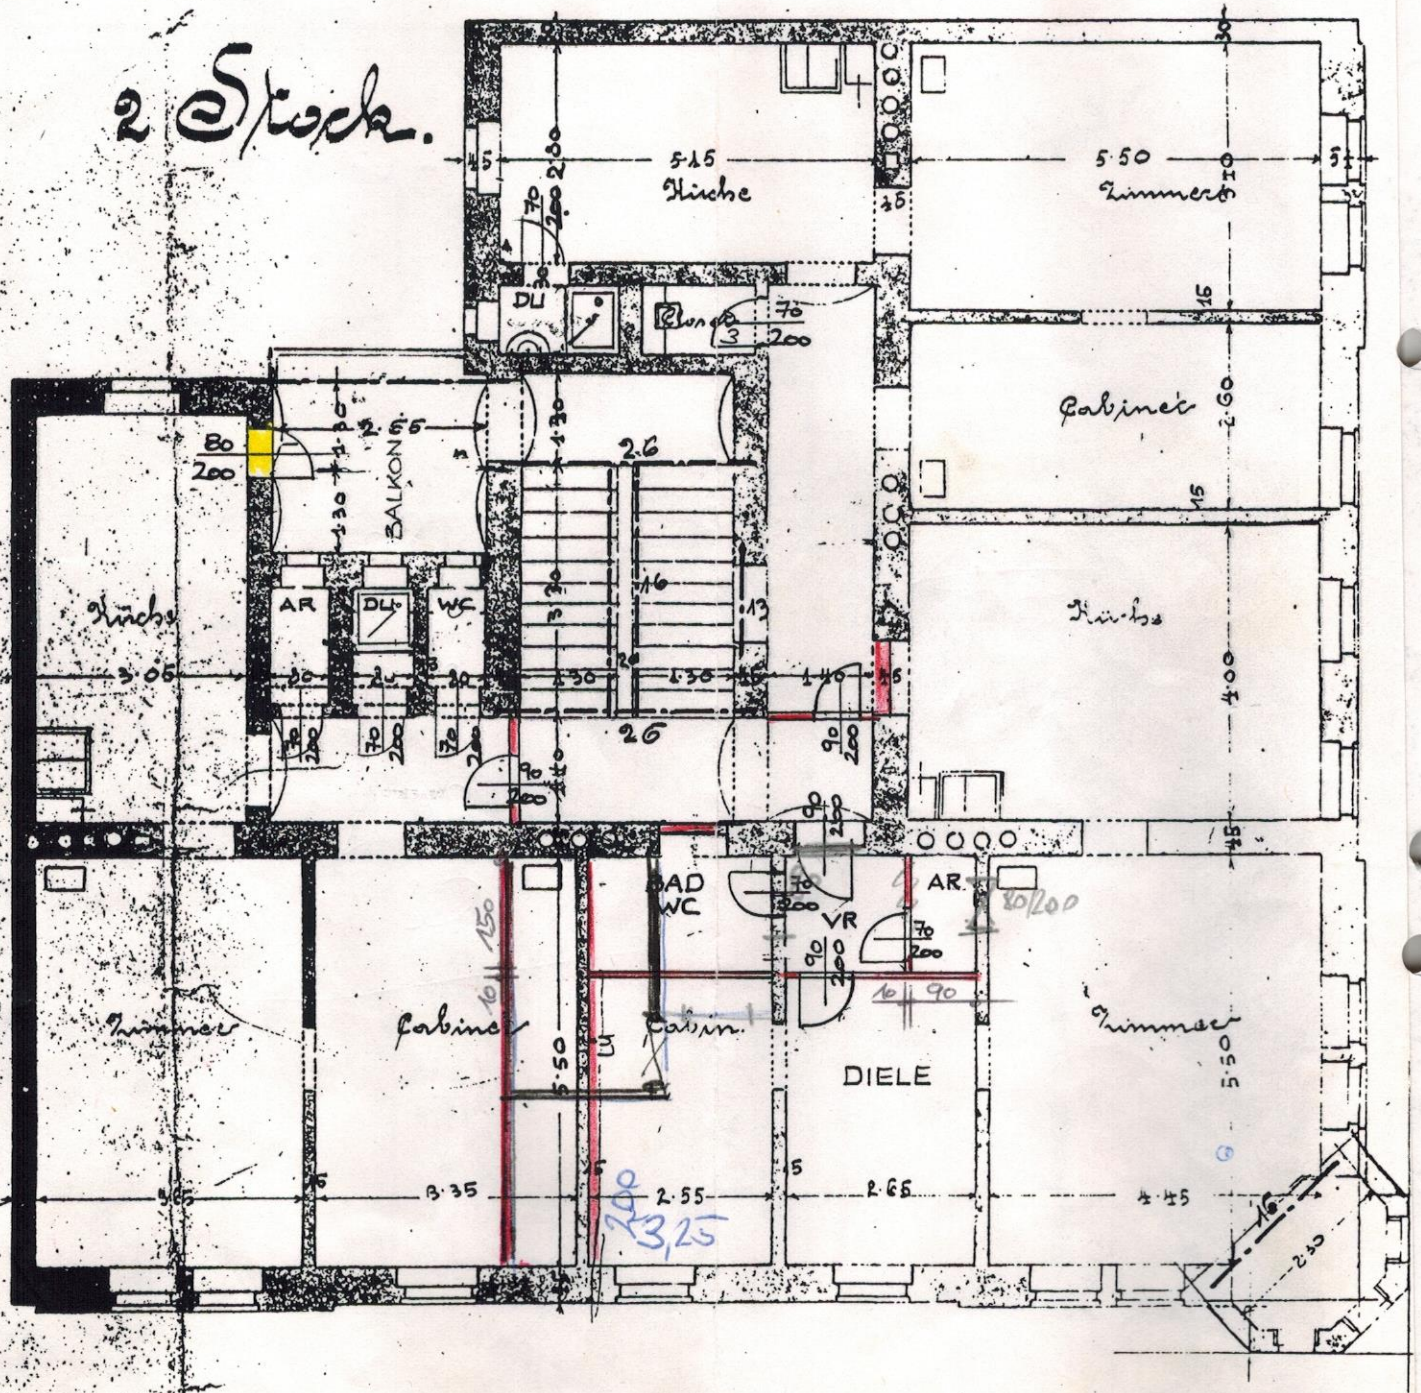

ROT NEUE MAUER  
Gelb Durchbruch

