[redacted] 1:100 15/6/18 VORENTWURF

SCHREIBERWEG 3

ARCHITEKT DIPL.-ING. [redacted] BOGNER
STAATL. BEFUGTER [redacted] TECHNIKER
A-1090 WIEN, [redacted] ERGASSE 6
TEL. (01) [redacted], FAX. 503 71 63

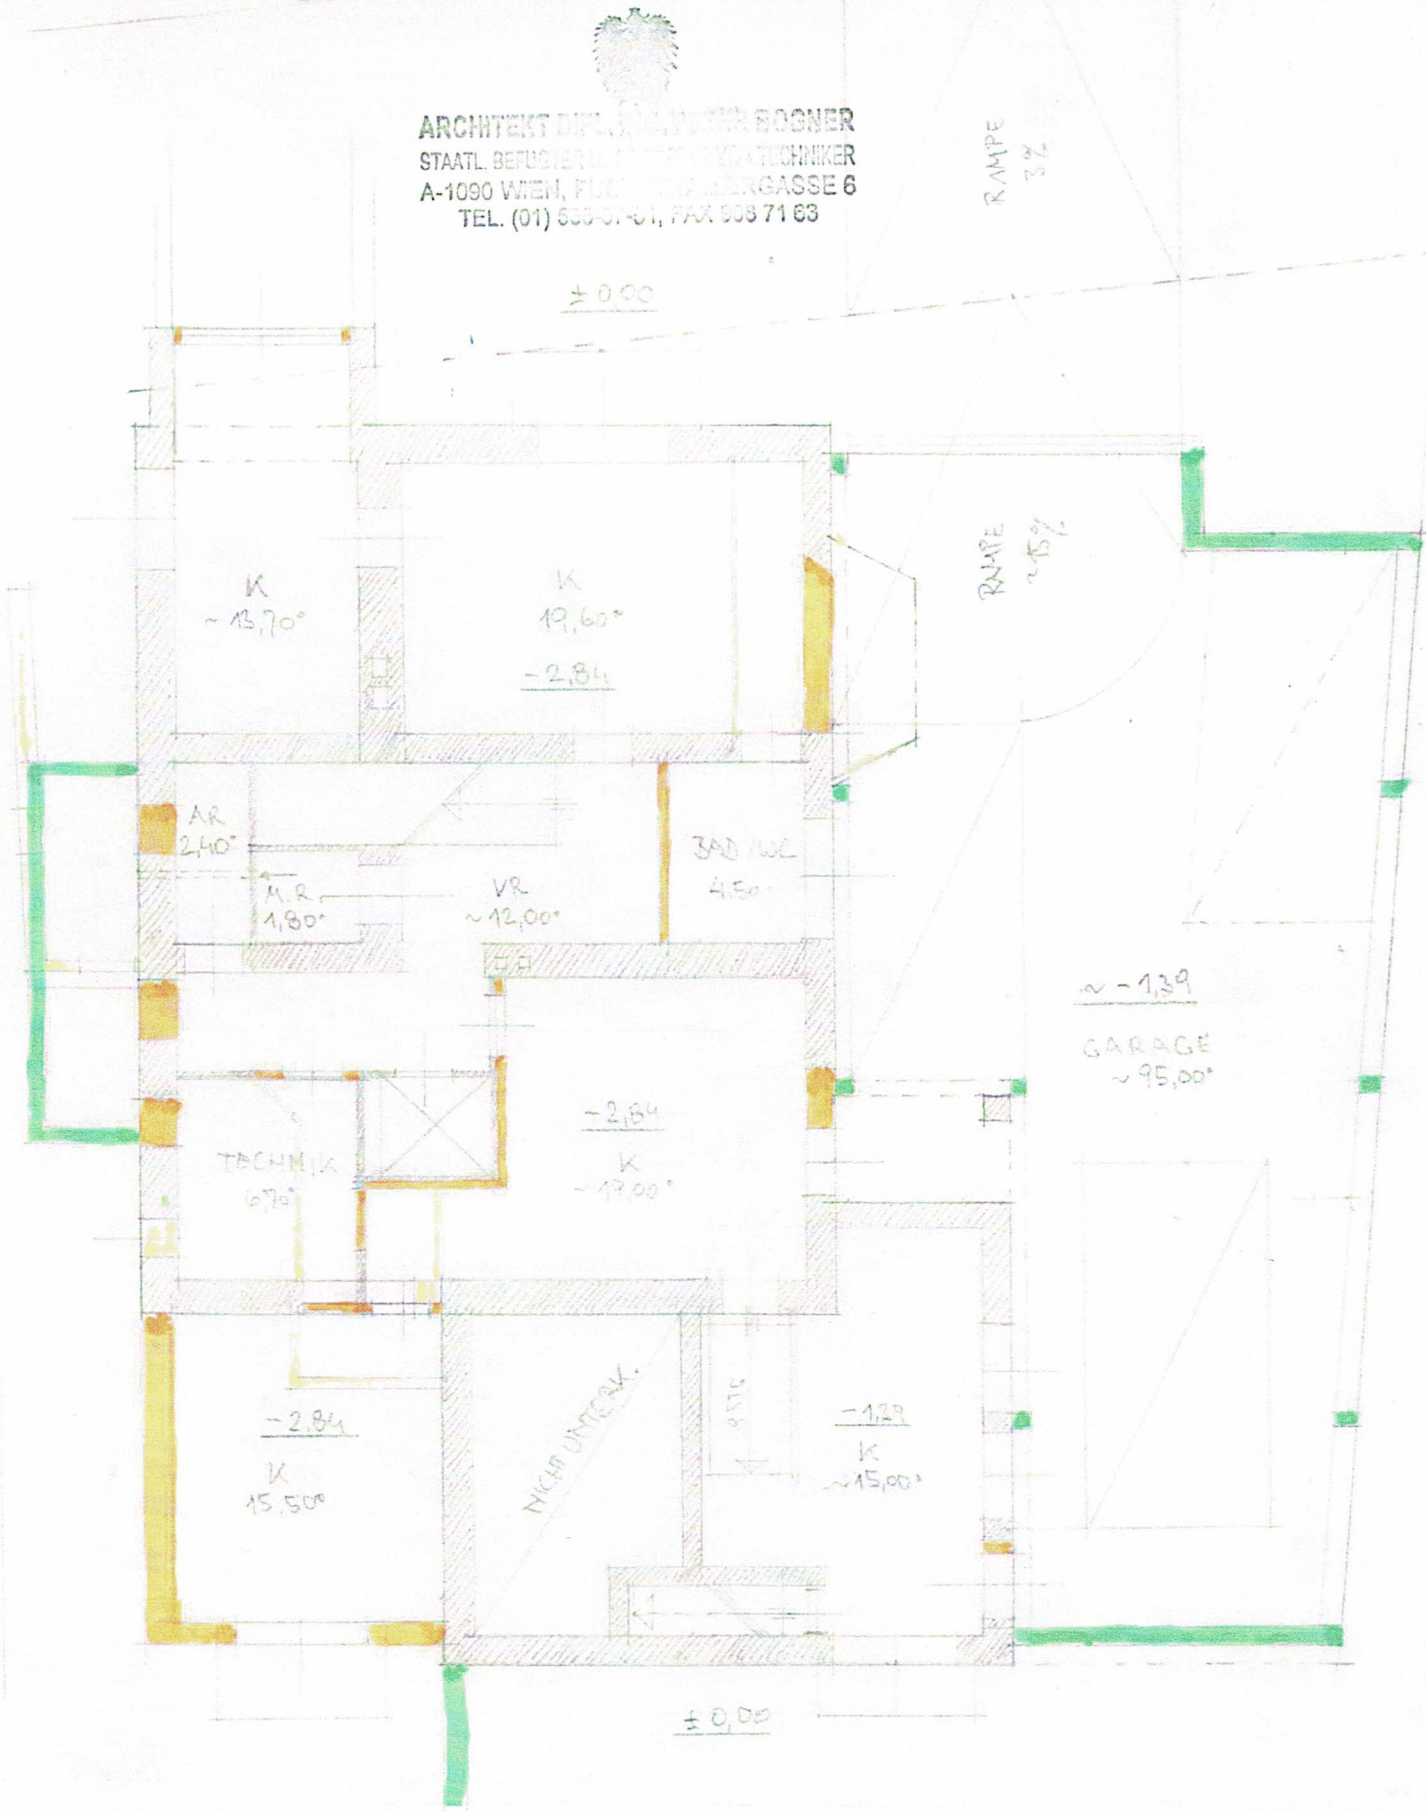

K (ALT = ~94,70°)

K (NEU = ~110,50°) [redacted]

VORENTWURF

ERDGESCHOSS 1:100 15/6/18

SCHREIBERWEG 3

ARCHITEKT DIPL. ING. PHILIPP BOGNER
STAATL. BEFUGTER ARCHITEKT - TECHNIKER
A-1090 WIEN [illegible] GASSE 6
TEL. (01) [illegible], FAX 408 71 63

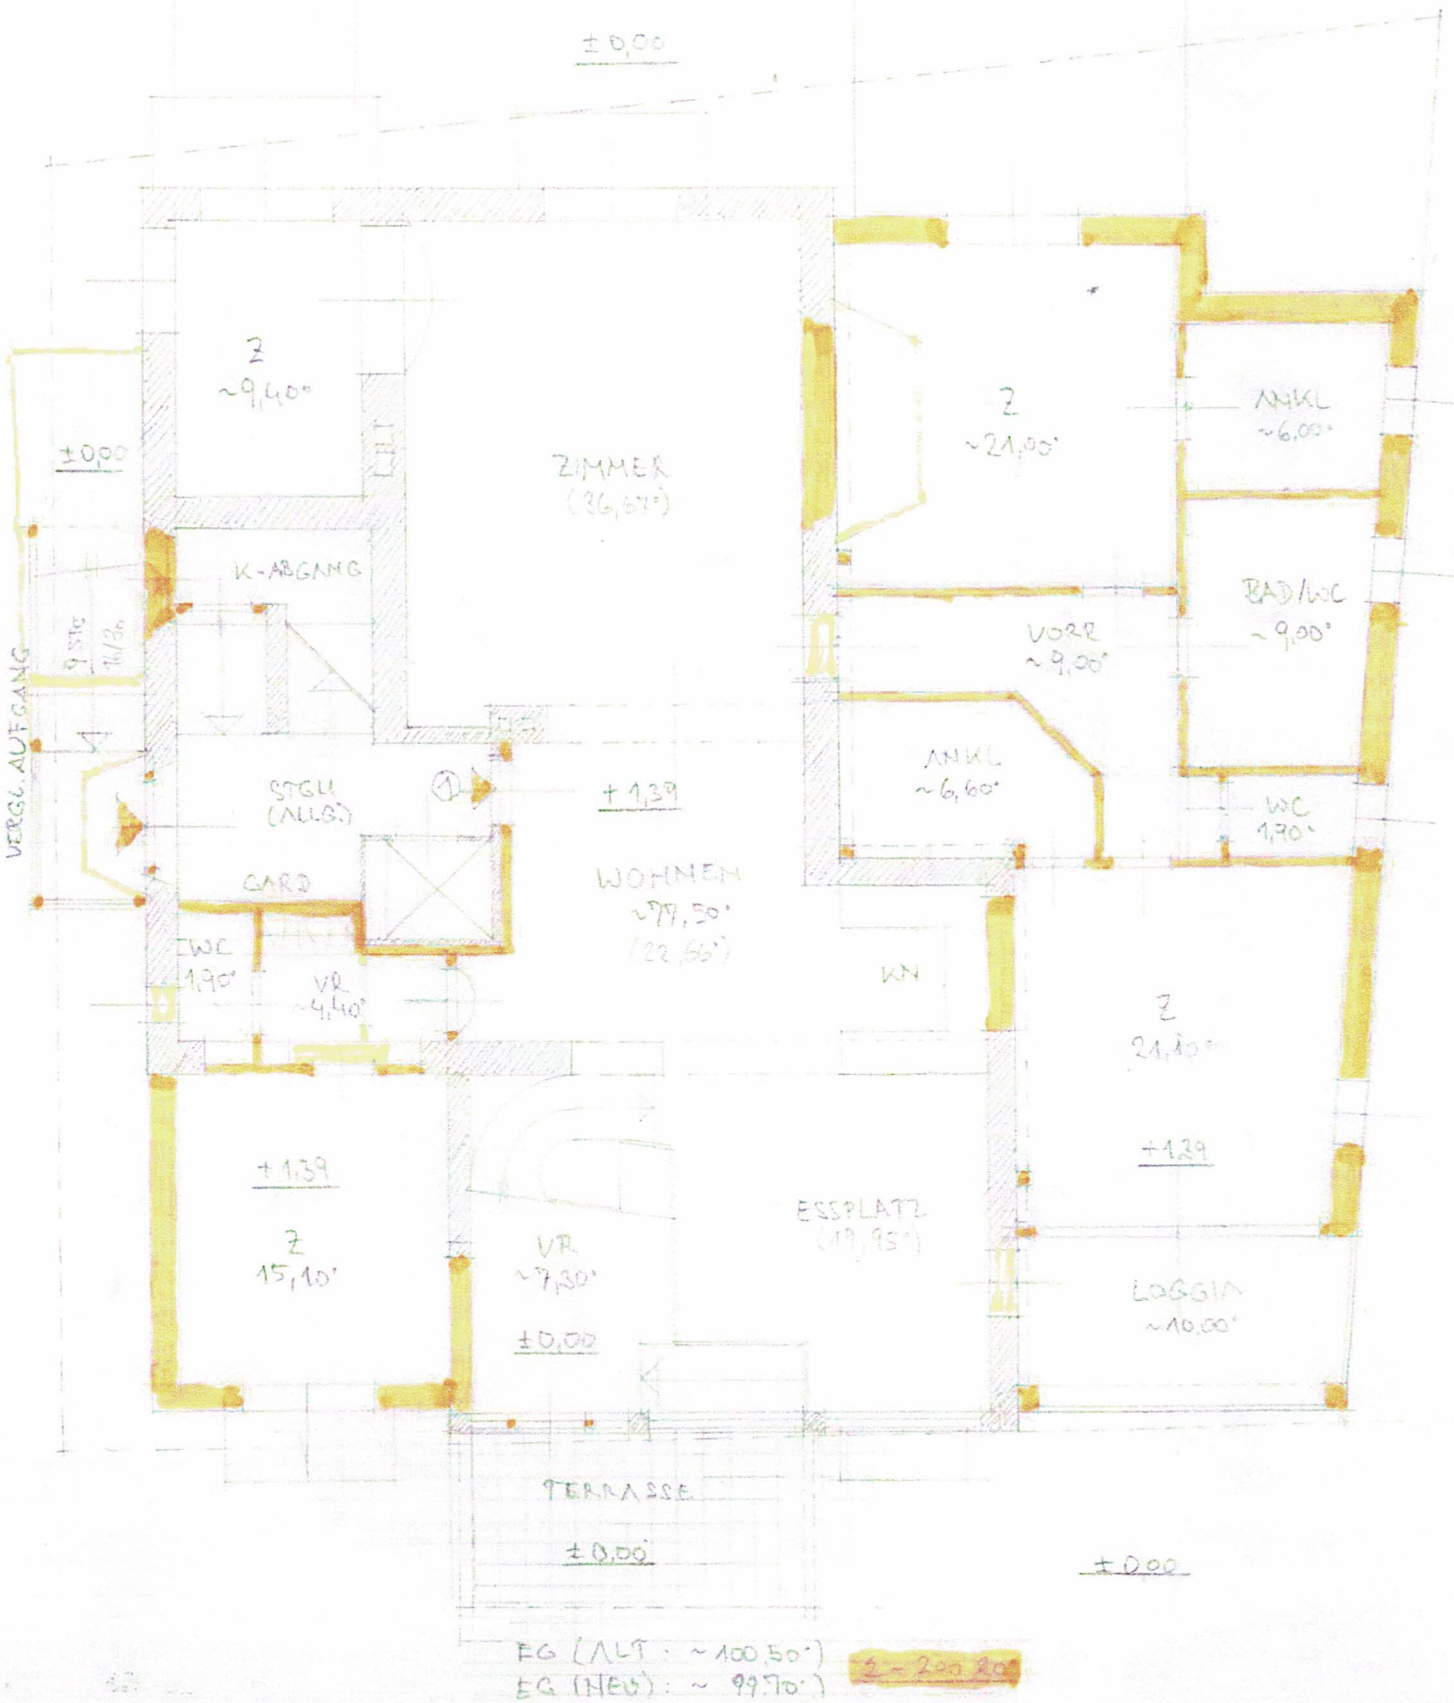

EG (ALT: ~100,50²)
EG (NEU): ~ 99,70²) 2 - 200 20

ARCHITEKT DIPL.-ING. PETER POGNER
STAATL. BEFUGTER ... TECHNIKER
A-1090 WIEN, ... GASSE 6
TEL. (01) ... FAX 308 71 63

VORENTWURF

1. STOCK M 1:100 5/6/18

SCHREIBERWEG 3

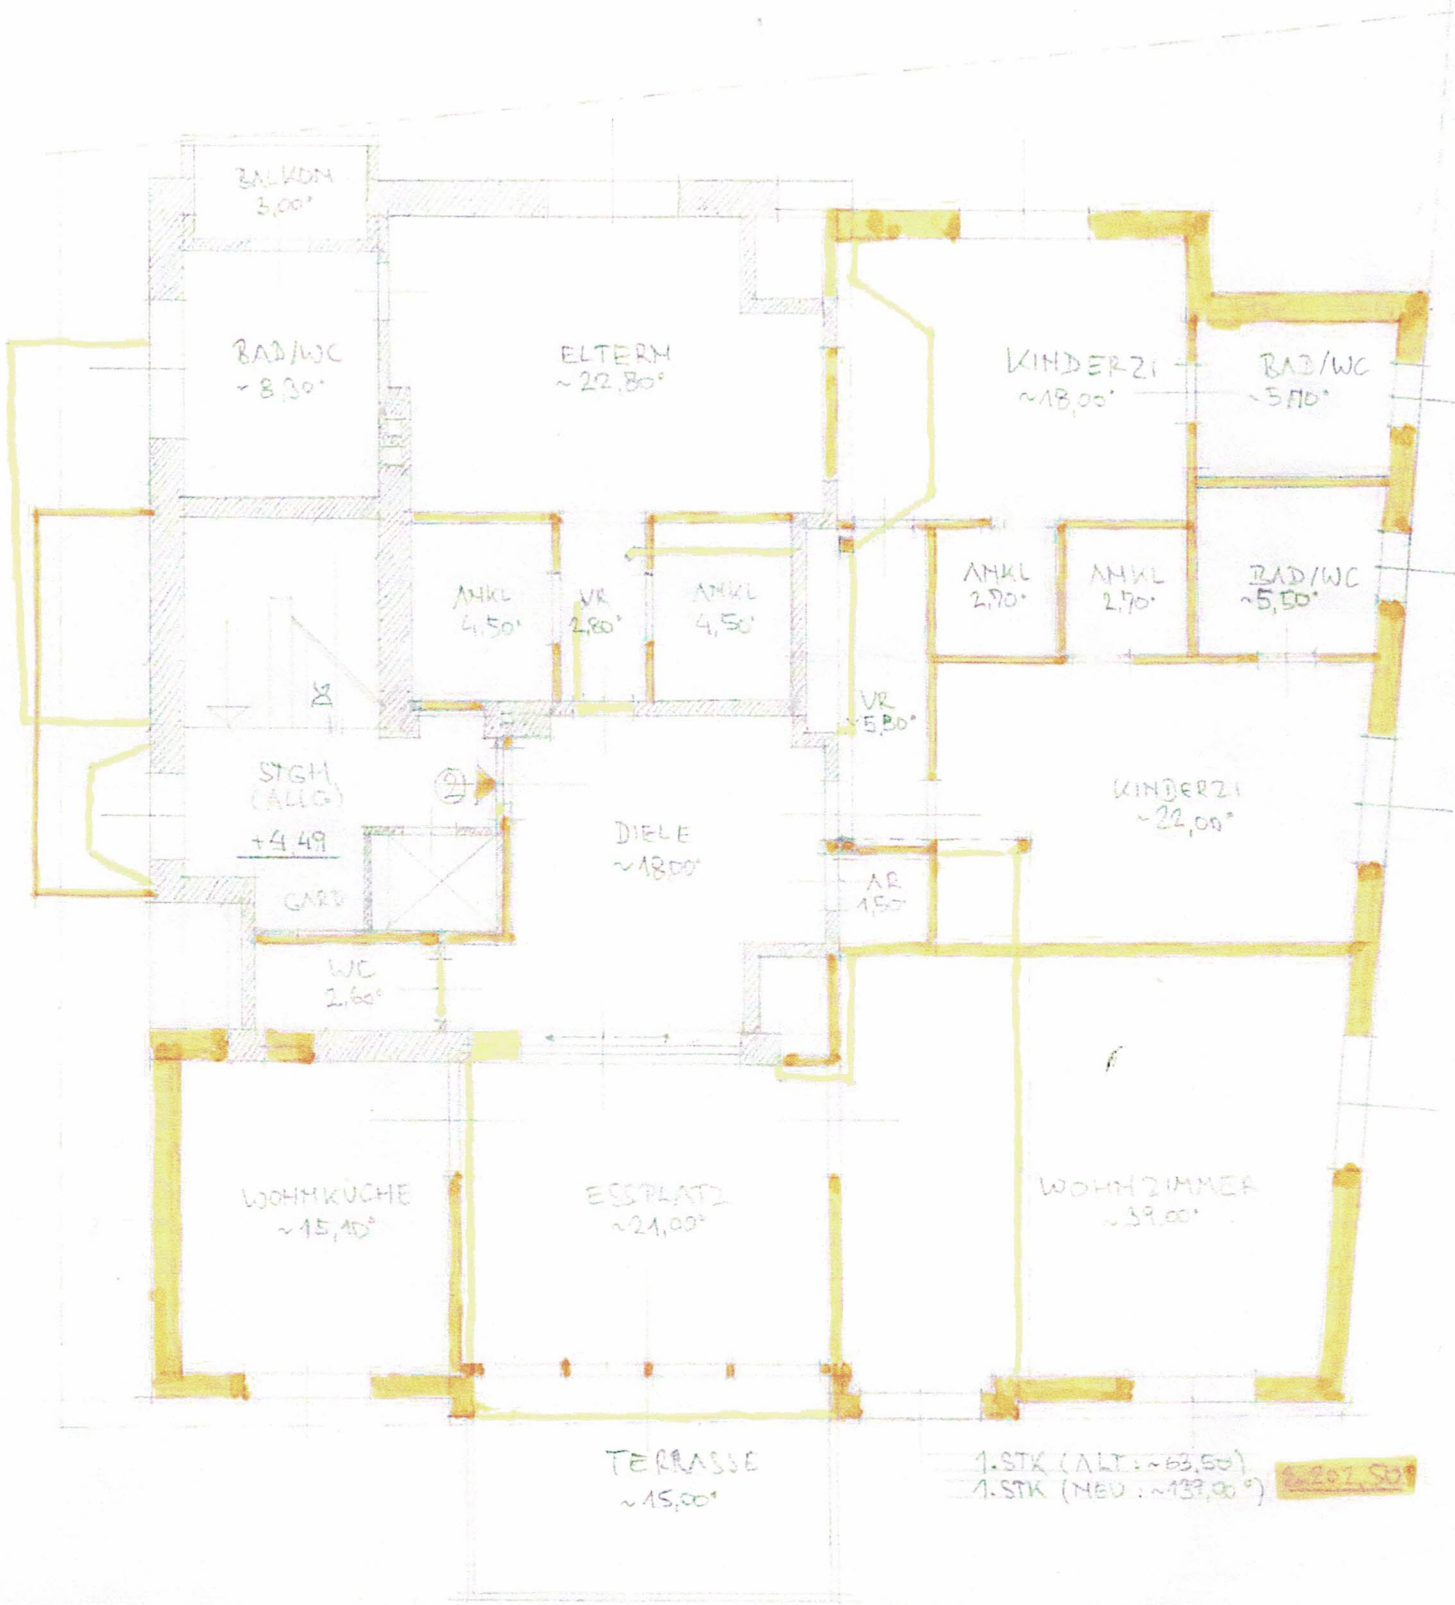

1. STK (ALT: ~63,50)
1. STK (NEU: ~139,00°) ~202,50°

NORD - ANSICHT

DACH

GESCHOSS

SCHNITT

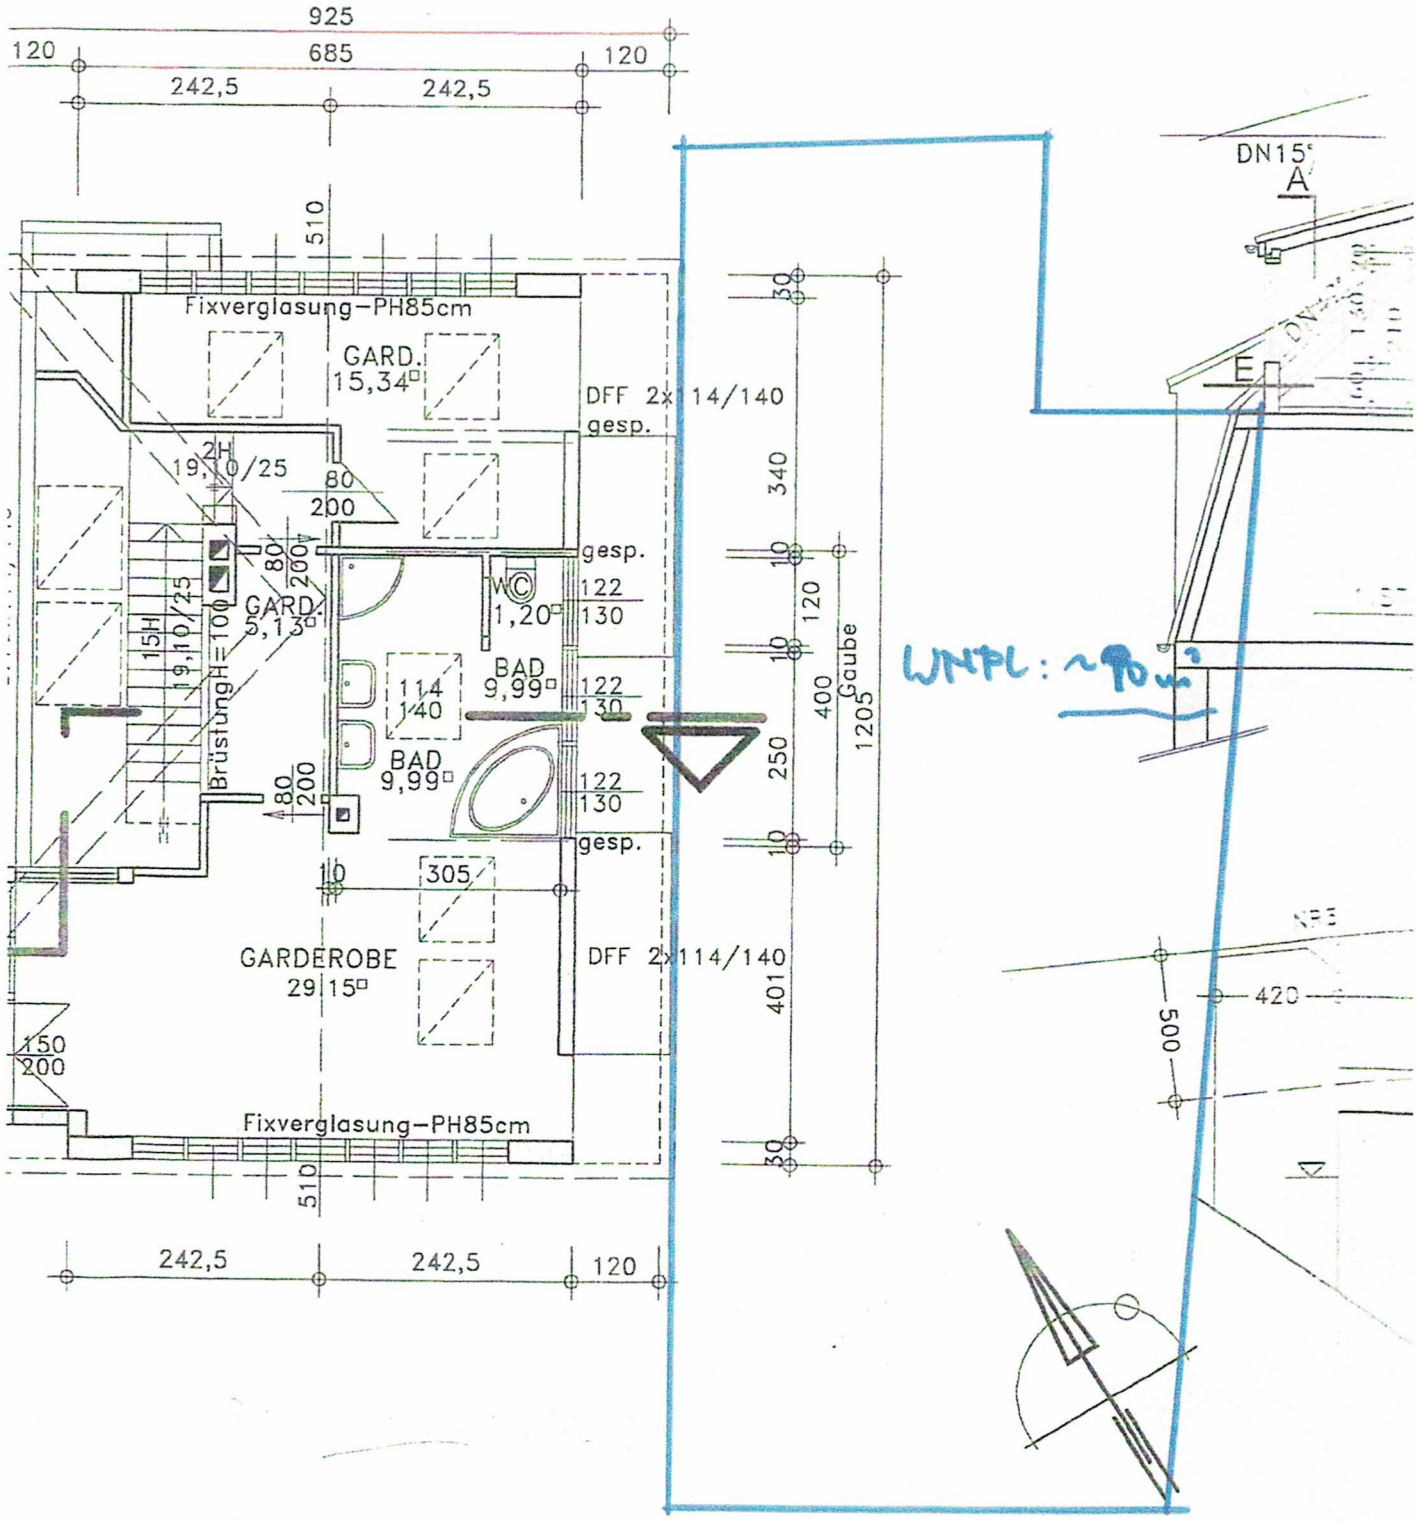

M 1:100

LAGE