AUSBAU DACHGESCHOSS

TOP 4

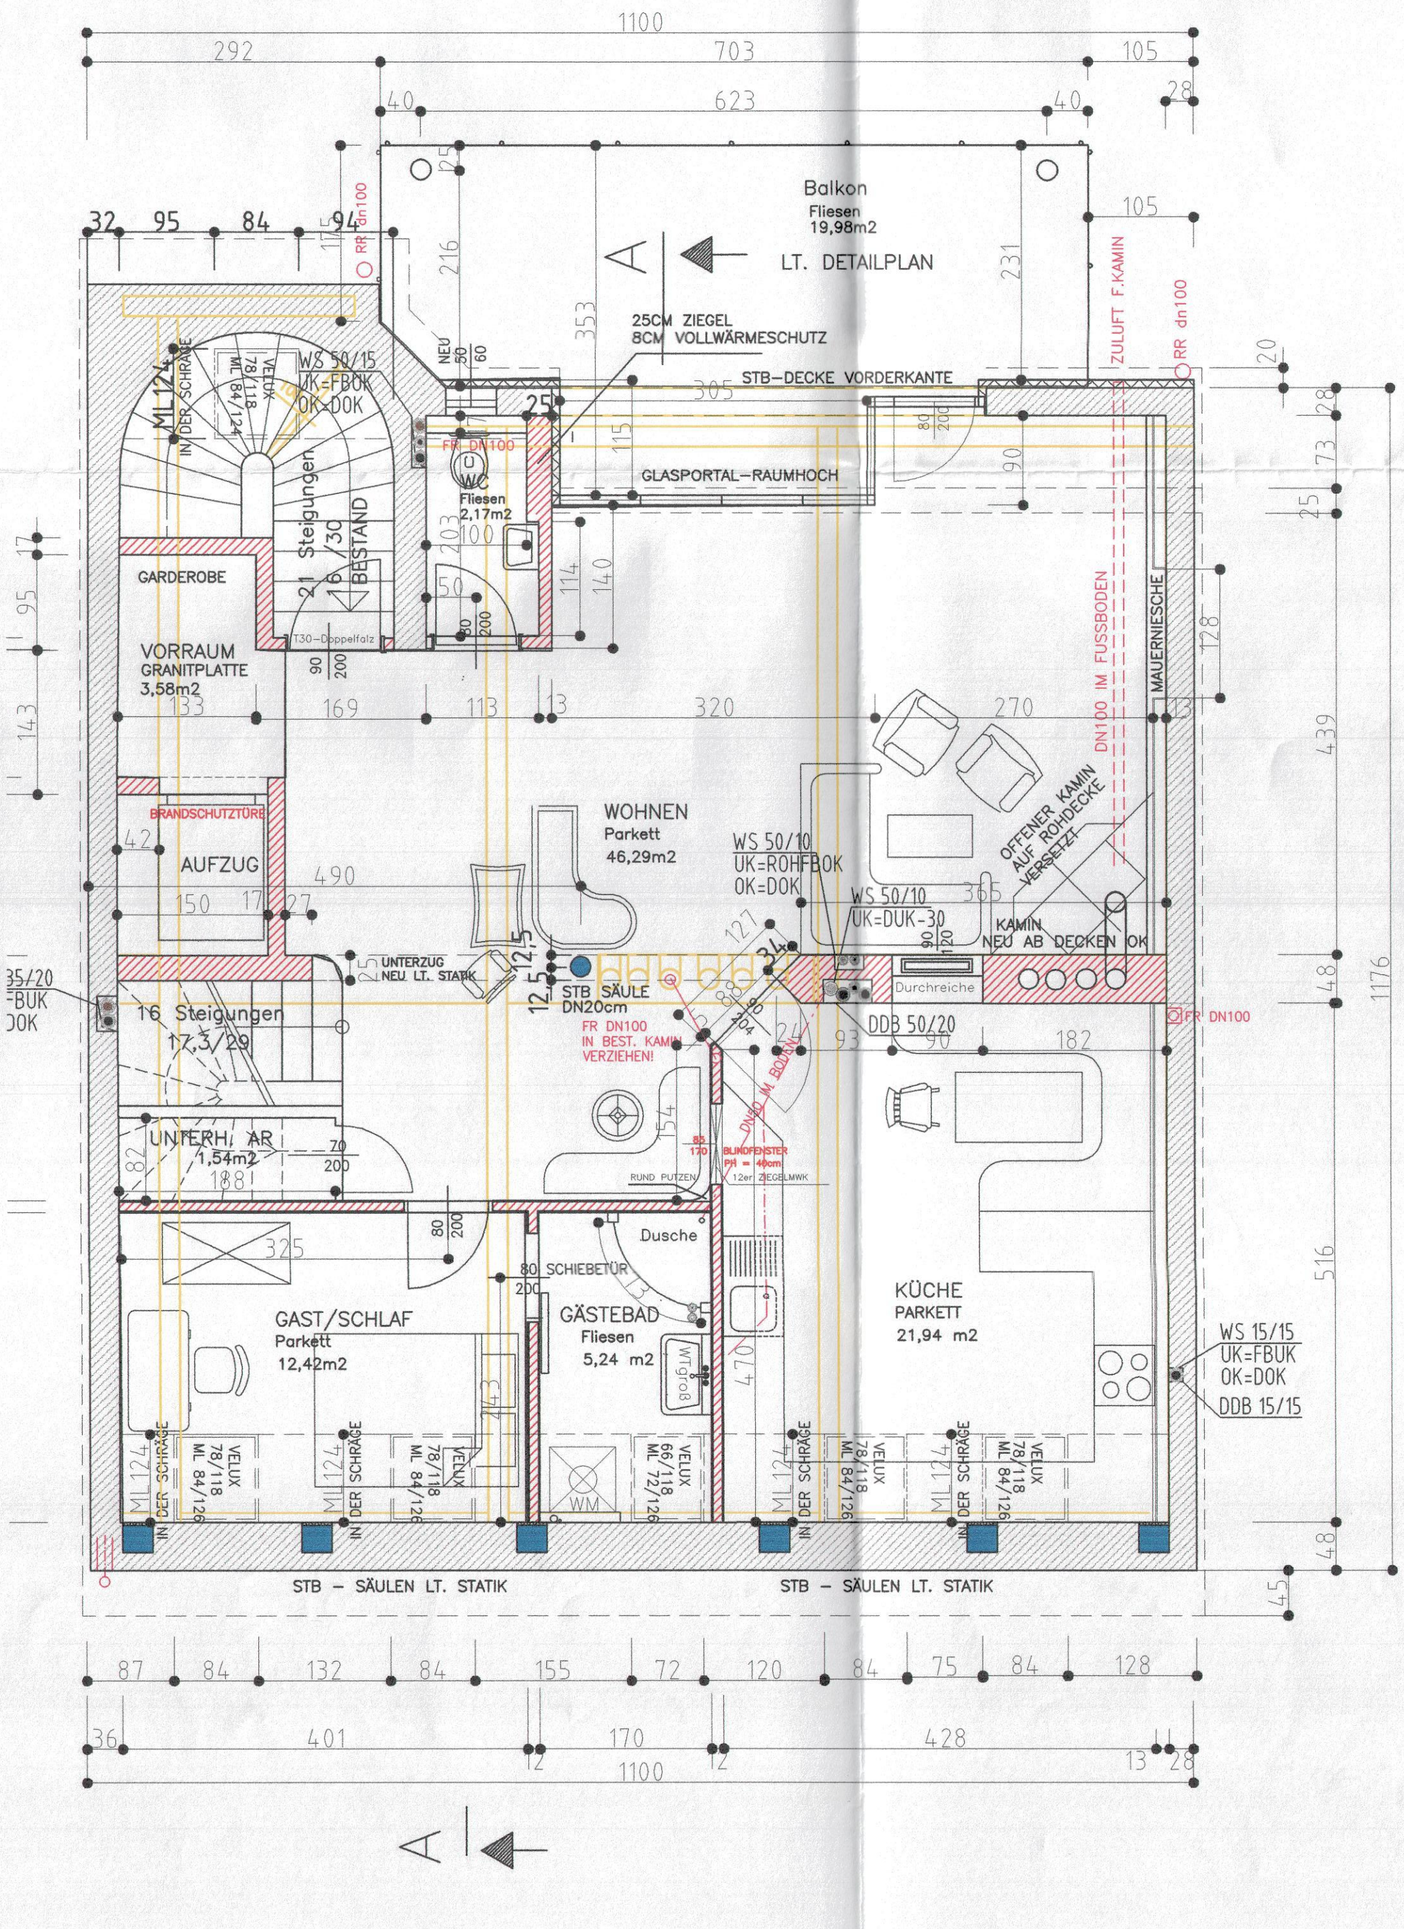

SANIERUNG UND UMBAU

EINES

MEHRPARTEIENHAUSES

IN DER WURMSTRASSE 2a

GEGENSTAND		
DACHGESCHOSS		
MASSTAB	GEZEICHNET	DATUM
M= 1:50	SG	17.01.2001
PLAN NR.		
KIES/6 H		

ING. EDMUND GABMANN BAUMEISTER

PLANUNG AUSSCHREIBUNG BAUAUFSICHT PROJEKTMANAGEMENT BAUKOORDINATION INNENARCHITEKTUR GUTACHTEN

A- 4020 LINZ, BÜRGERSTRASSE 12, TEL.: 0732 / 60 41 00,FAX: 0732 / 60 42 00, E-MAIL: e.gabmann@ooe.net

ÄNDERUNGEN

INDEX	DATUM	GEZ	INHALT
A	23.6.2000	MG	ÜBERARBEITET
B	30.6.2000	MG	LIFTSCHACHT
C	12.7.2000	MG	BALKONPLATTE UND LIFTSCHACHT LT. STATIK; DACHSTUHL
E	29.08.2000	SG	SANITÄRÄNDERUNGEN
F	11.09.2000	SG	DIVERSES;SANITÄR;DUSCHEN;ETC.
G	18.09.2000	SG	DIVERSES;
H	17.01.2001	SG	Überarbeitung

KOTEN PRÜFEN! NATURMASSE NEHMEN!
UNKLARHEITEN SIND MIT DER ÖRTLICHEN BAULEITUNG ZU KLÄREN!