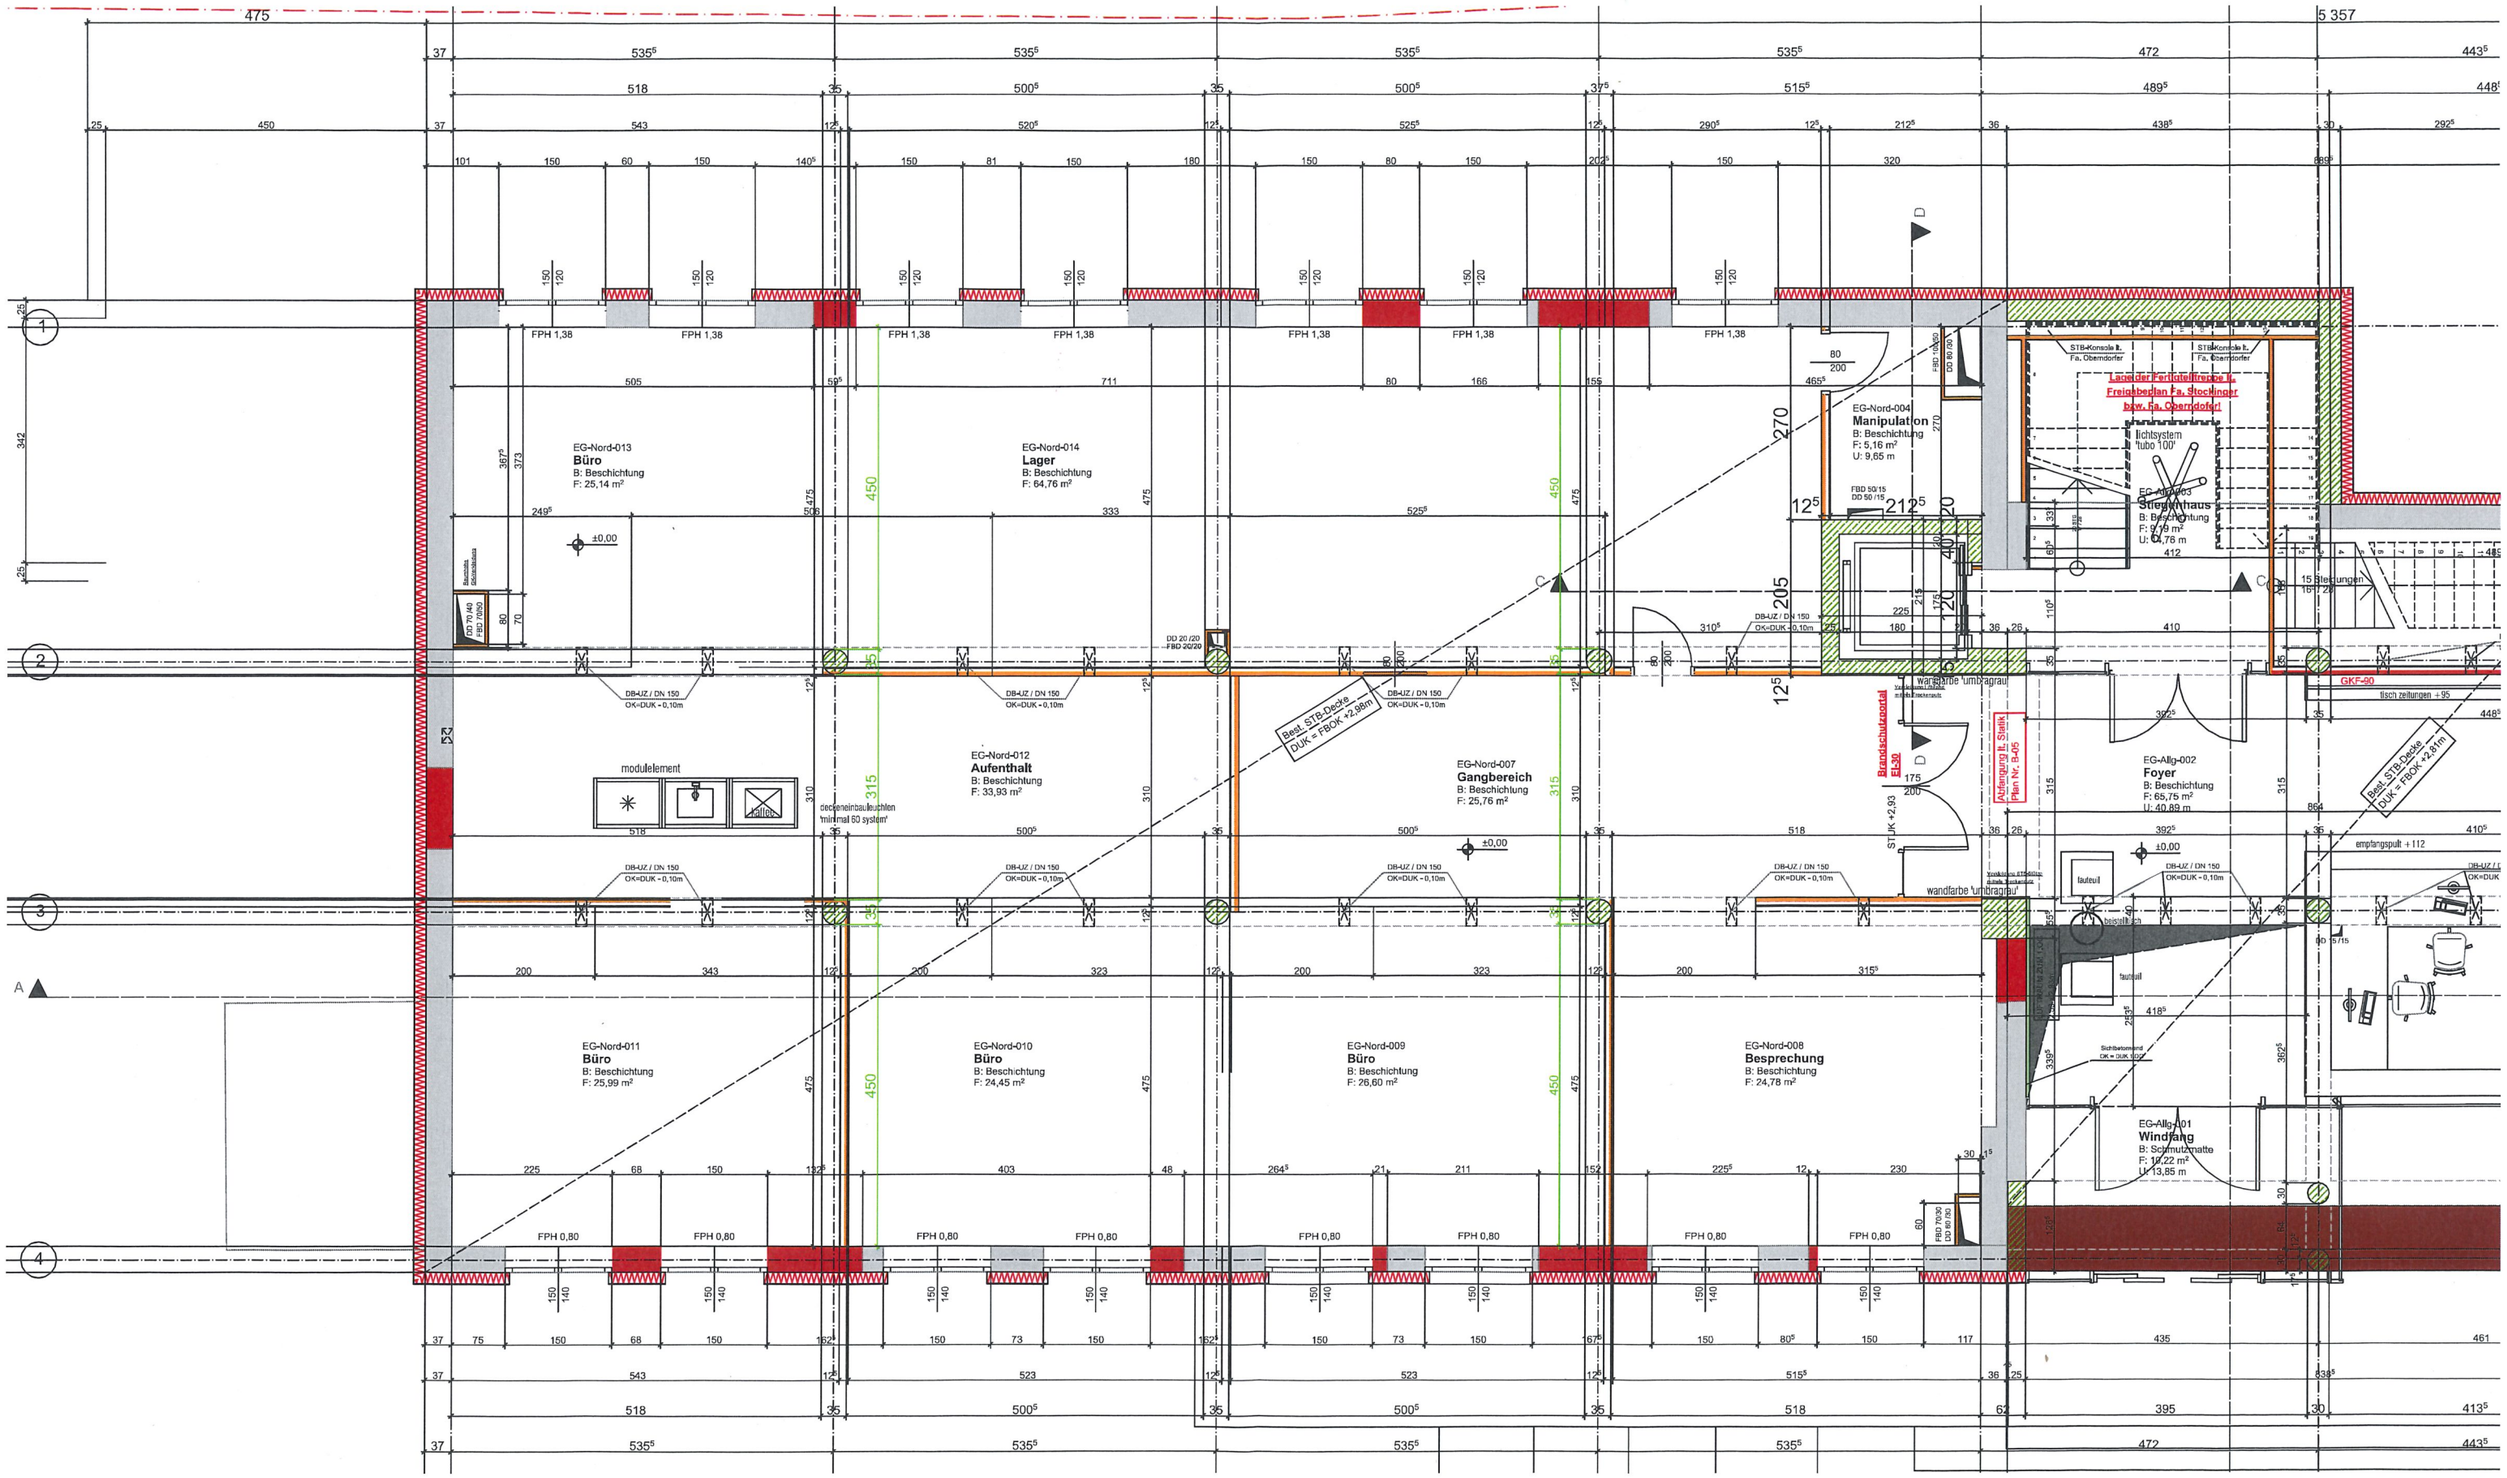

EG-Nord-013
Büro
B: Beschichtung
F: 25,14 m²
EG-Nord-014
Lager
B: Beschichtung
F: 64,76 m²
EG-Nord-004
Manipulation
B: Beschichtung
F: 5,16 m²
U: 9,65 m
EG-Nord-012
Aufenthalt
B: Beschichtung
F: 33,93 m²
EG-Nord-007
Gangbereich
B: Beschichtung
F: 25,76 m²
EG-Allg-002
Foyer
B: Beschichtung
F: 65,75 m²
U: 40,89 m
EG-Nord-011
Büro
B: Beschichtung
F: 25,99 m²
EG-Nord-010
Büro
B: Beschichtung
F: 24,45 m²
EG-Nord-009
Büro
B: Beschichtung
F: 26,60 m²
EG-Nord-008
Besprechung
B: Beschichtung
F: 24,78 m²
EG-Allg-001
Windfang
B: Schmutzmatte
F: 10,22 m²
U: 13,85 m
modulelement
Best. STB-Decke
DUK = FBOK +2,98m
Best. STB-Decke
DUK = FBOK +2,81m
Brandschutzportal
EL30
Lage der Fertigteilfreppe lt. Freigaberplan Fa. Stockinger bzw. Fa. Oberndofer!
lichtsystem 'tubo 100'
15 Steigungen
GKF-90
empfangspult +112
wandfarbe 'umbragrau'
fauteuil