


BV: HHB ABW

Proj.Nr.: 22-048

Aubrunnerweg 33 TOP 22

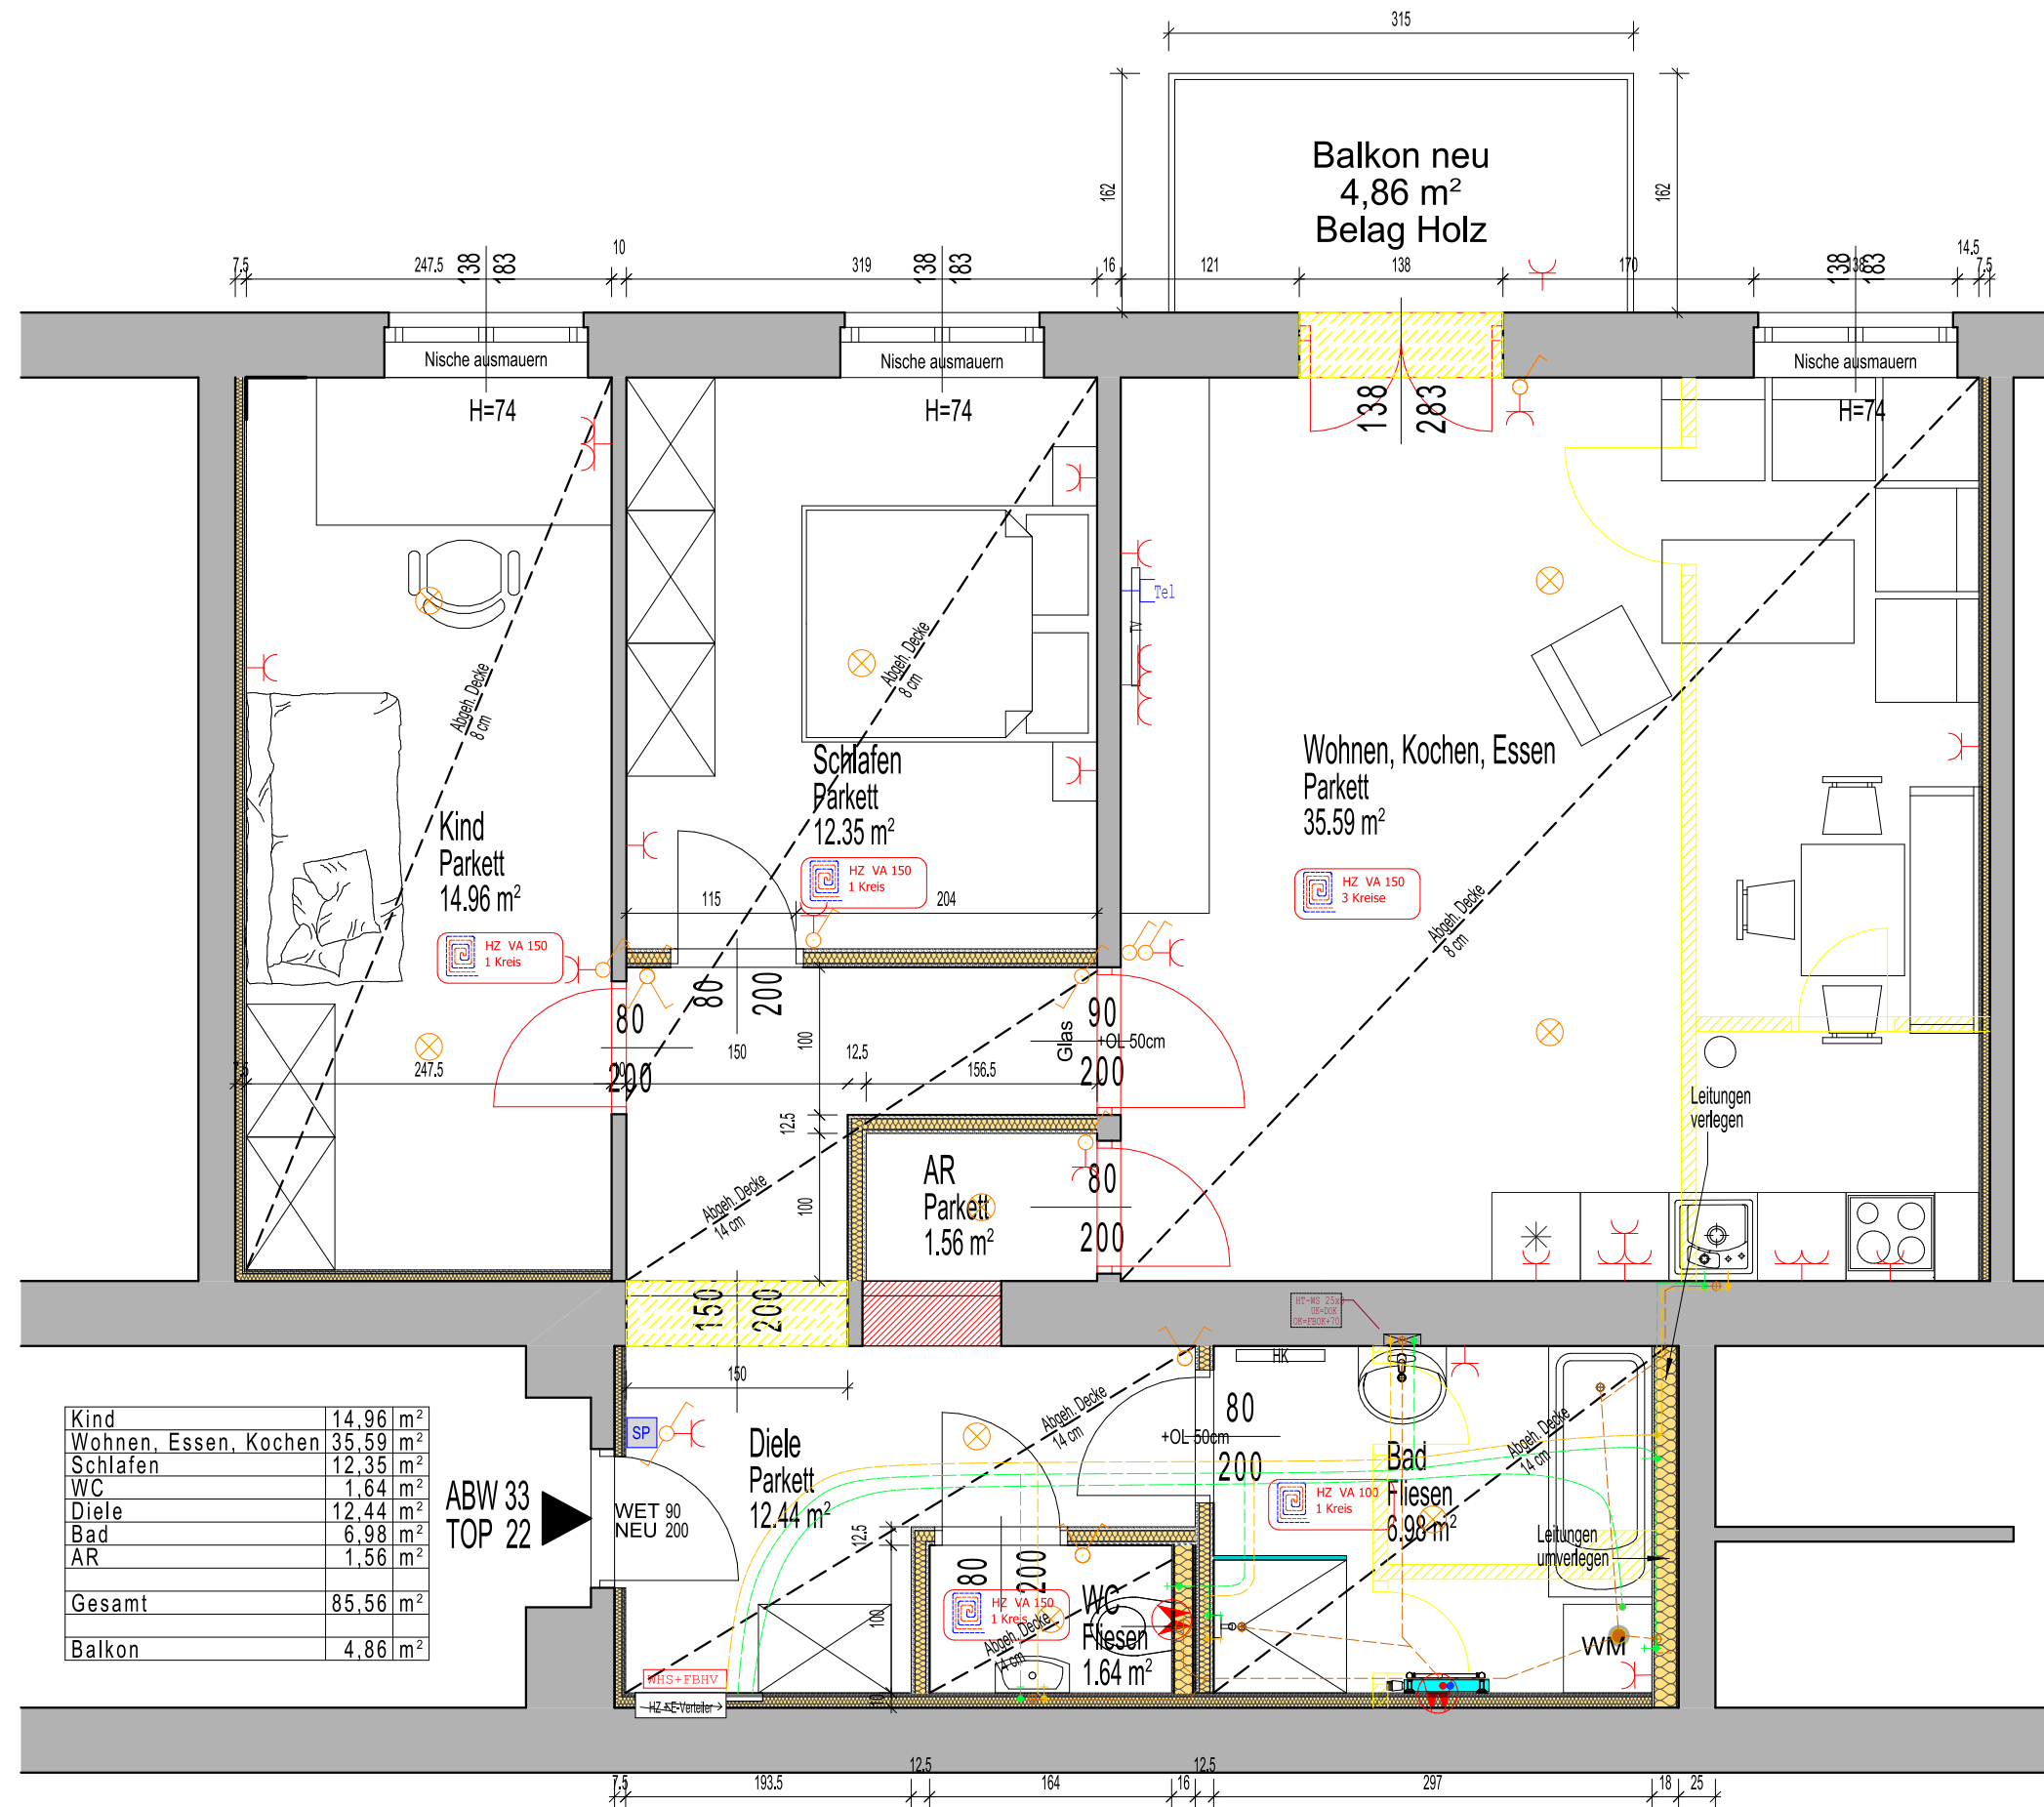

WBM Wiltschko Baumanagement GmbH

Heideweg 1, 4209 Engerwitzdorf

Tel.: +43 (0) 7235 20 702

Fax: +43 (0) 7235 20 721

Mob.: +43 (0) 676 69 69 707

wiltschko@24speed.at

baumeister@wiltschko.cc

sv@wiltschko.cc

www.wiltschko.cc

Stadtbüro Linz: Rudolfstr. 24, 4040 Linz

Standort Salzkammergut: Altenberg 23, 4864 Attersee



WILTSCHKO BAUMANAGEMENT

Mitglied der Österreichischen
Vereinigung für Baukoordinatoren



www.diebaukoordinatoren.org

Gez.: FF
M = 1 : 50

23.01.2023