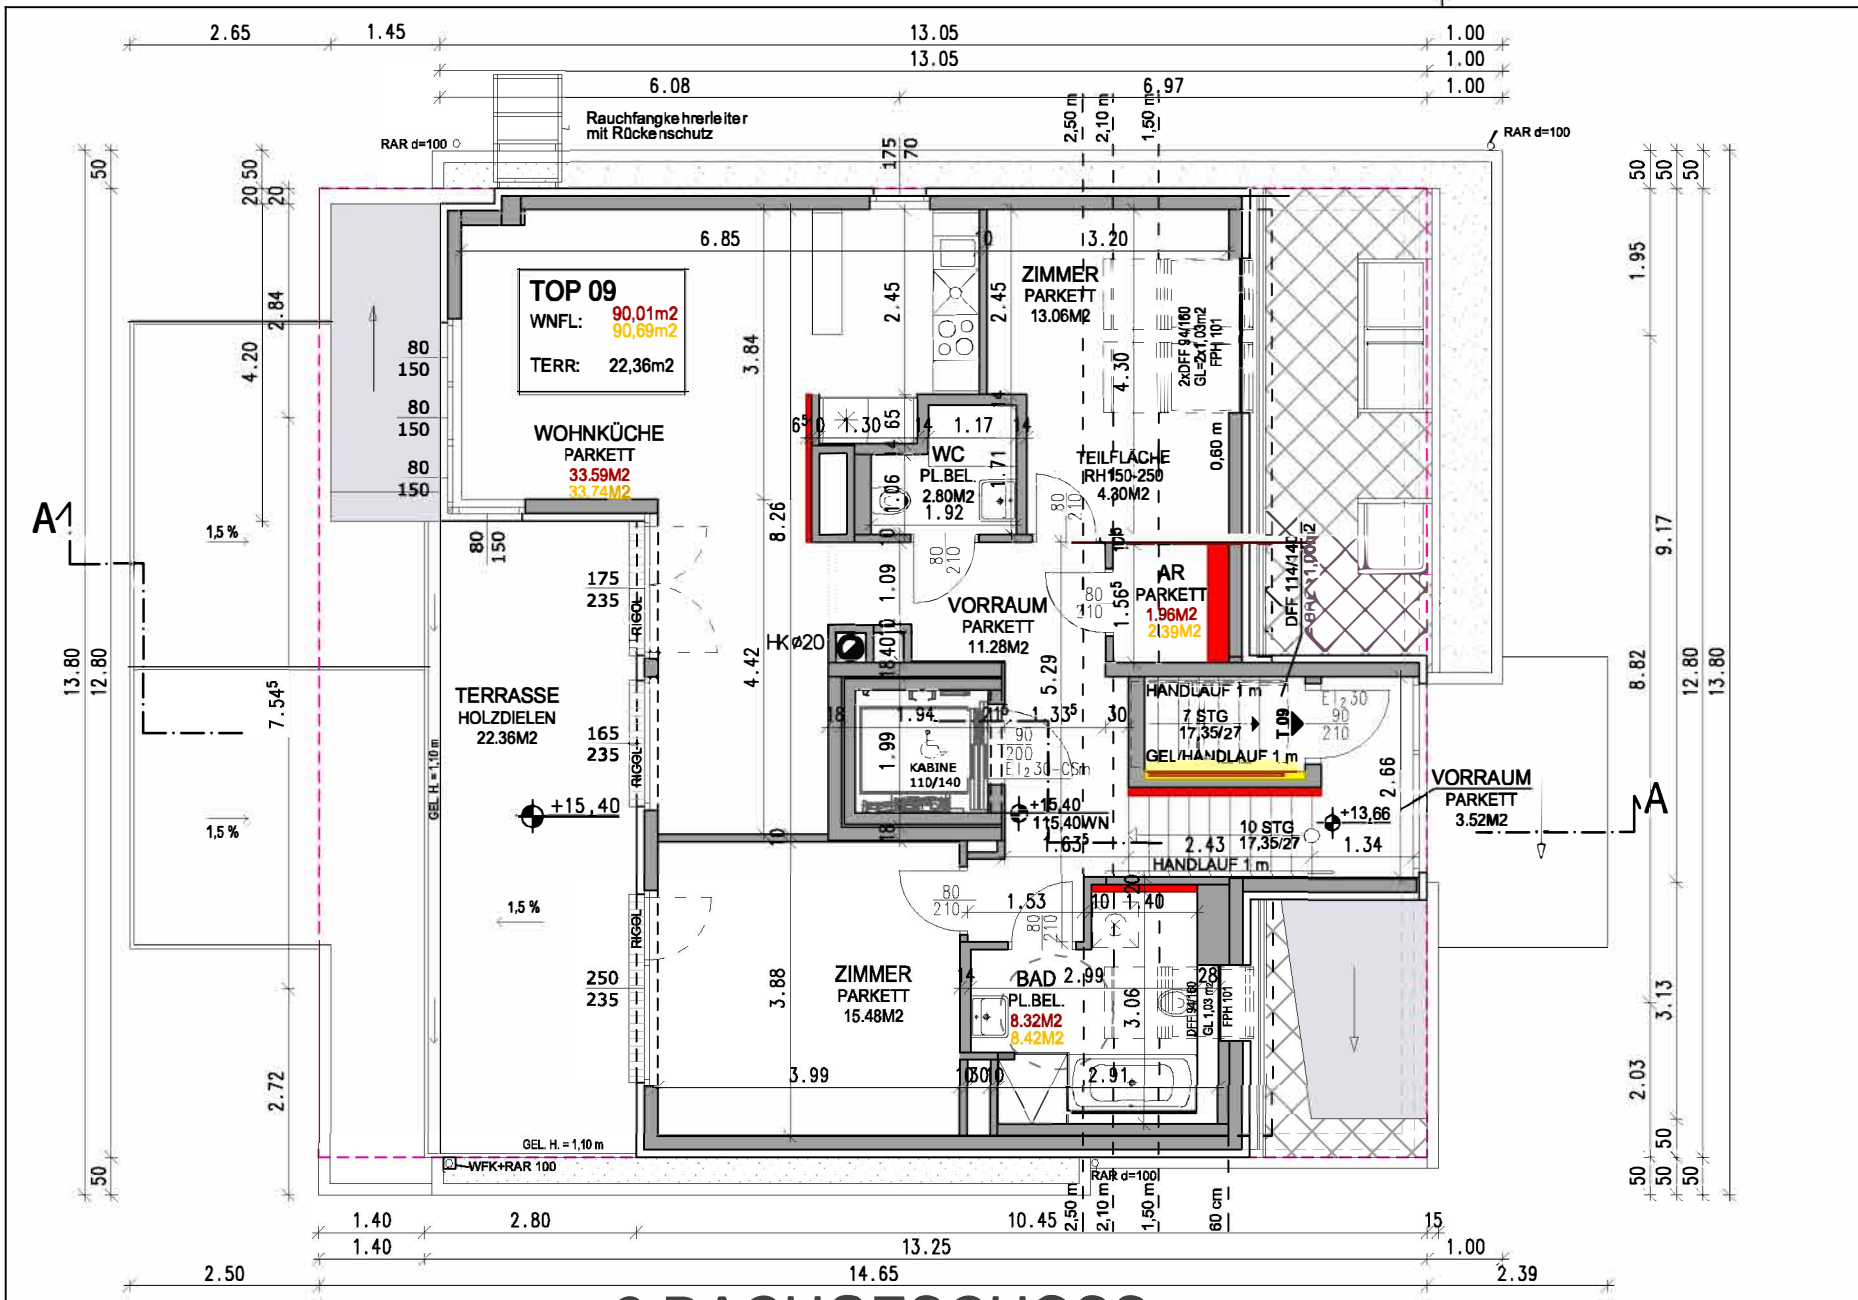

2.DACHGESCHOSS