Re Rollläden elektrisch: Kästen und Führungsschienen Anthrazit , Behang Silber

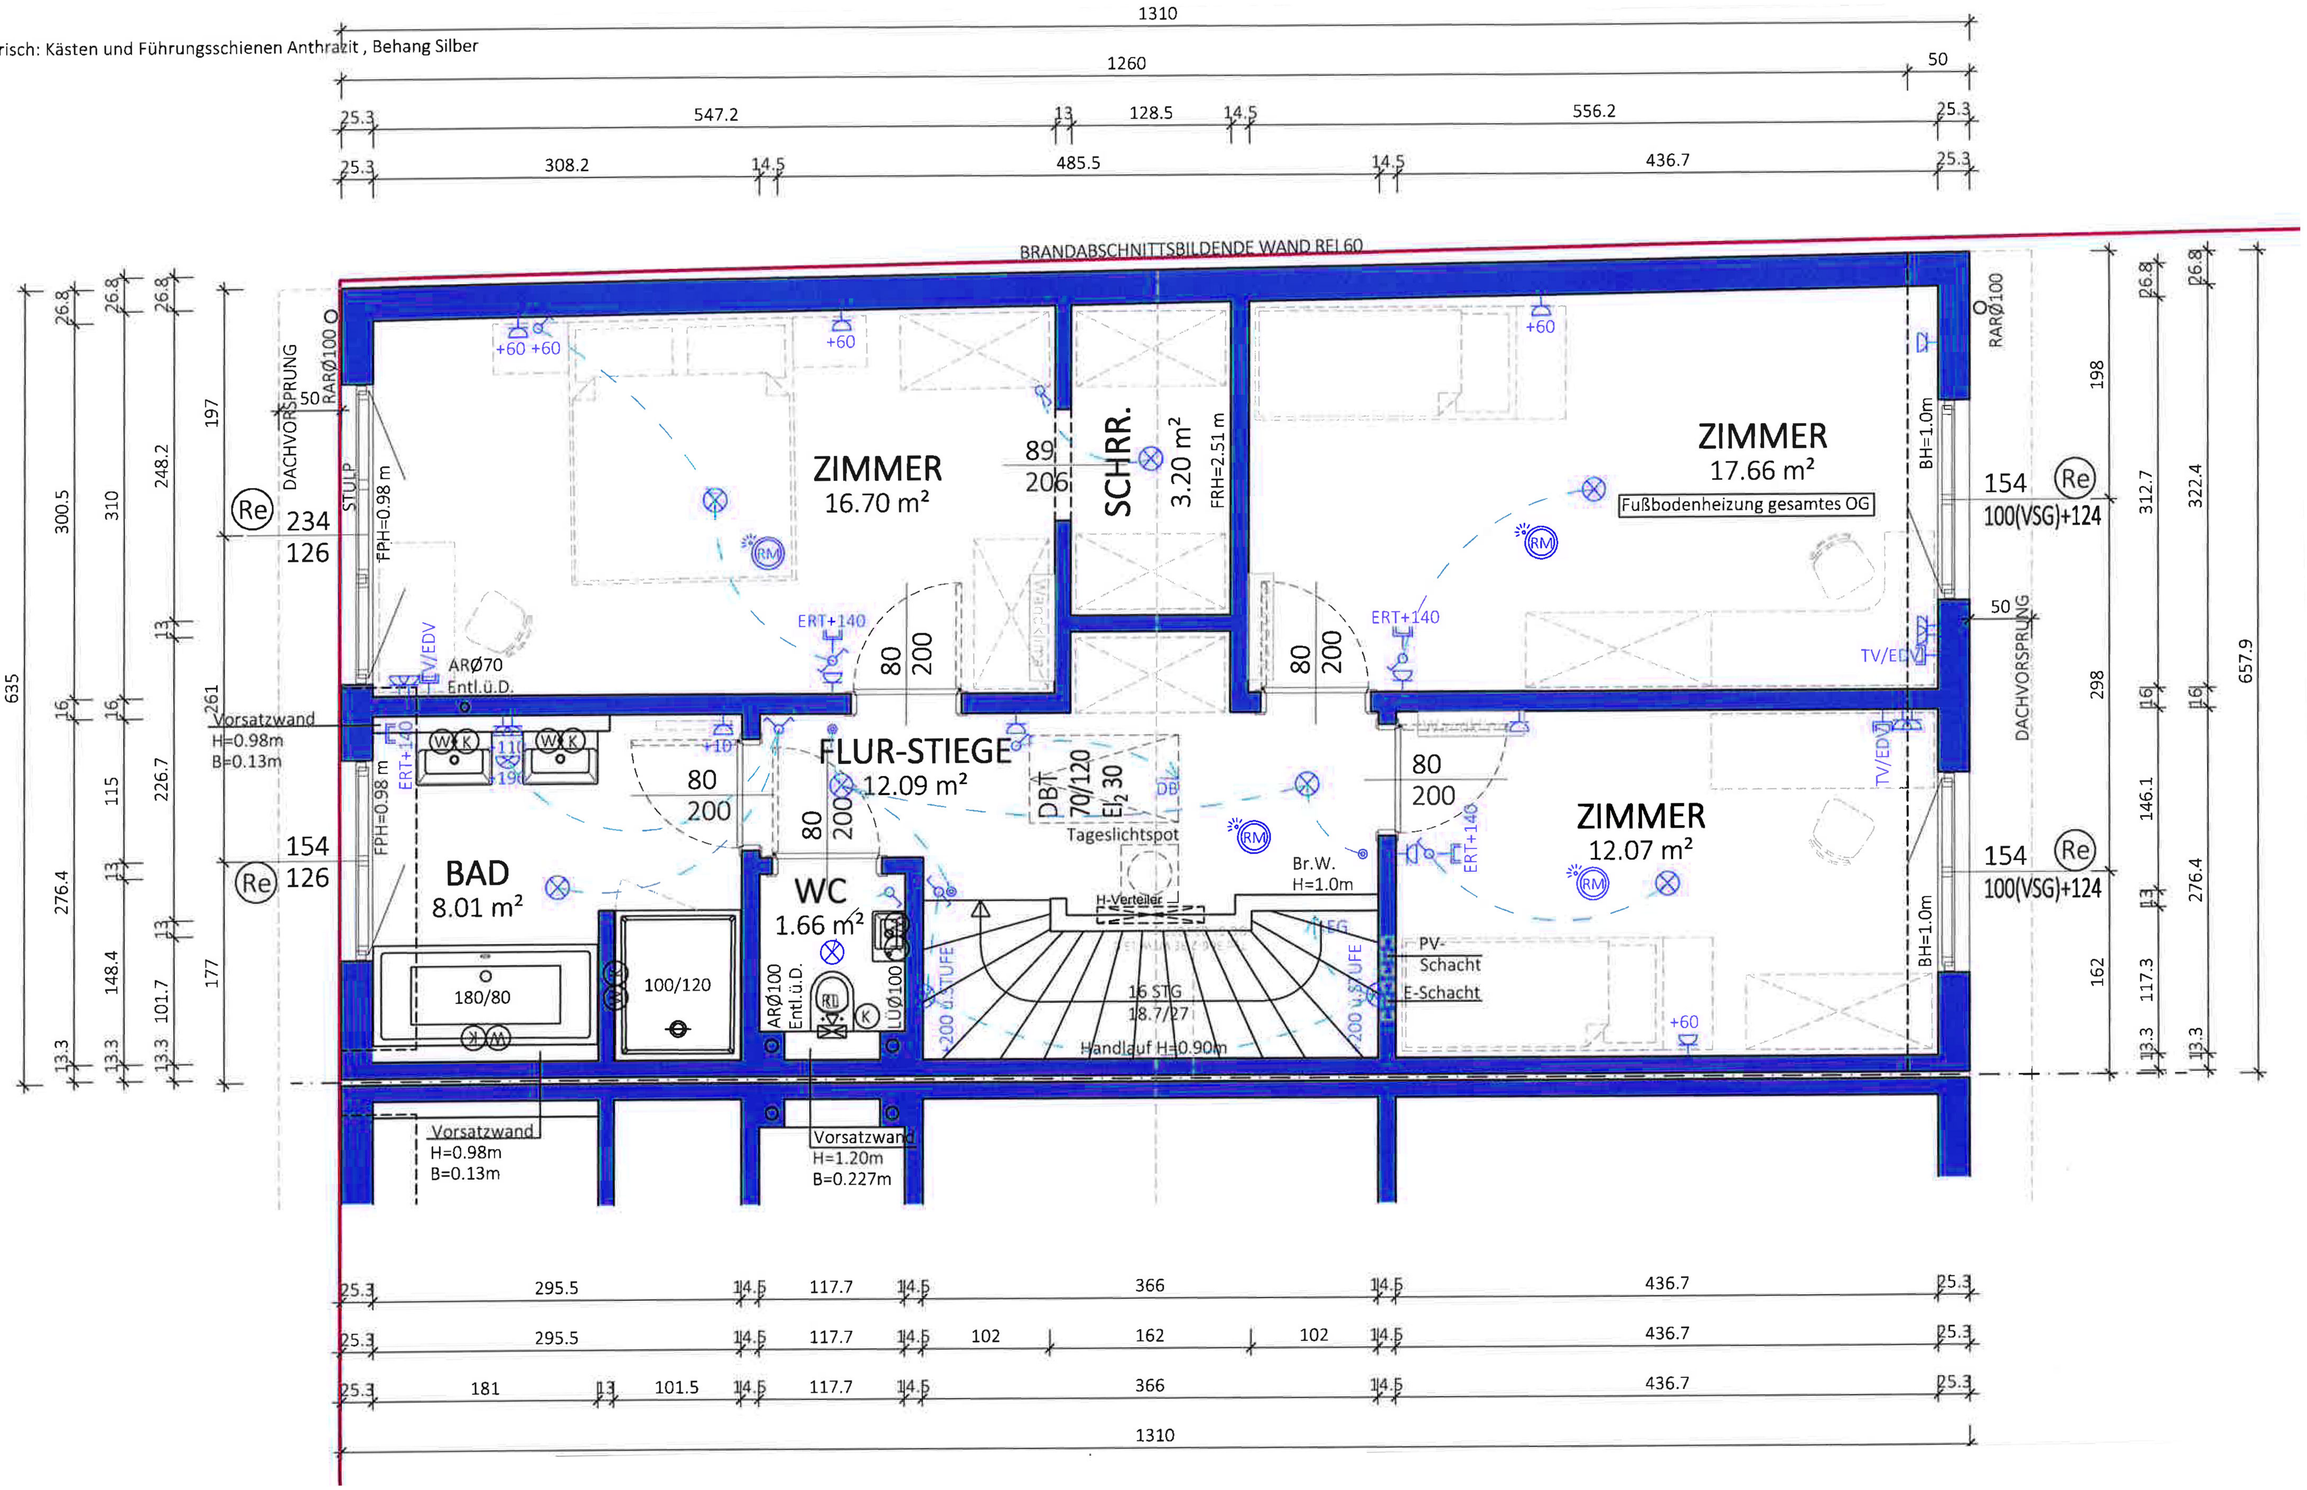

NGF:
71.39 m²

WNF:
67.44 m²