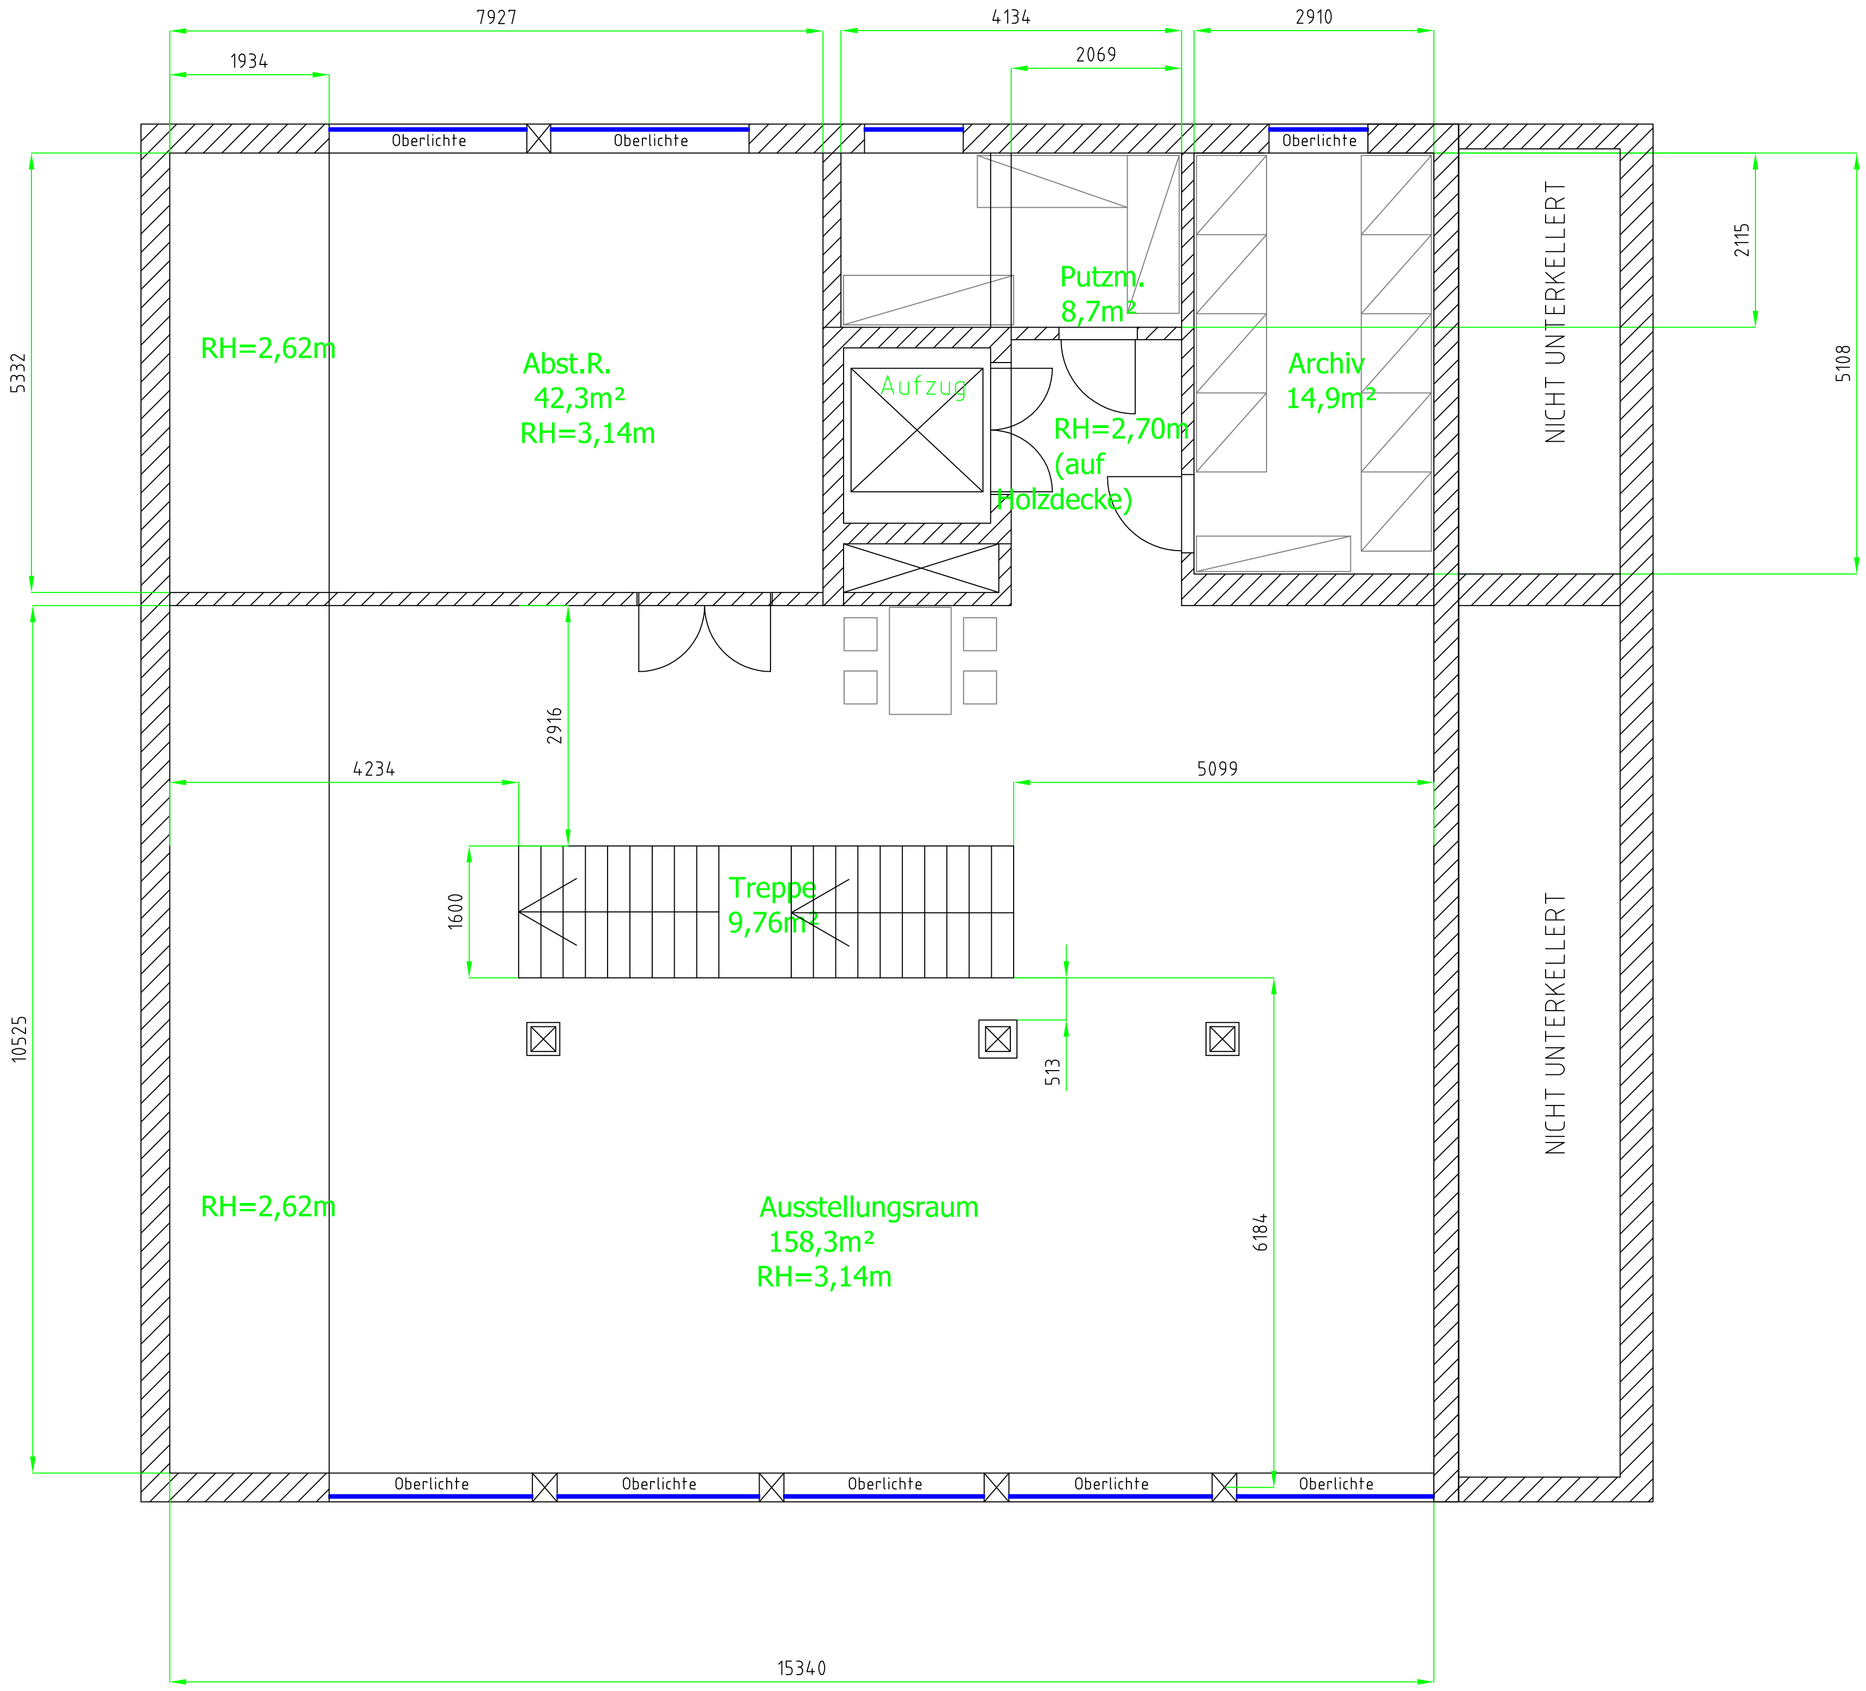

NATURMAßE NEHMEN

fritscher GEFR. BRANDSCHUTZTÜREN STAHL- u. METALLBAU GMBH 4020 LINZ PUMMERERSTRASSE 20 TEL. (0043) 732 / 77 65 62 - 0 FAX 77 65 62 - 23	Oberfl.: -	Maßstab: 1:50	Freimaßtoleranz -		
		Ersetzt durch ---	Ersatz für		
			Zusammenst.		
	Datum	Name	Projekt FRITSCHER UMBAU	Bauabschnitt -	
Bearb.	29.01.2010	LA			
Gepr.			Benennung Grundriss Bürogebäude 1.UG Bestand		
Norm	-	-			
-			Zeichnungs-Nr. FRITSCHER-002	Blatt A1	
Zust. Änderung Datum	Dateiname: FA.FRITSCHER/FRITSCHER-STAHLBAU/FRITSCHER_2010.DWG			Plot am:	