"WOHNPROJEKT-BAUTRÄGER GMBH"

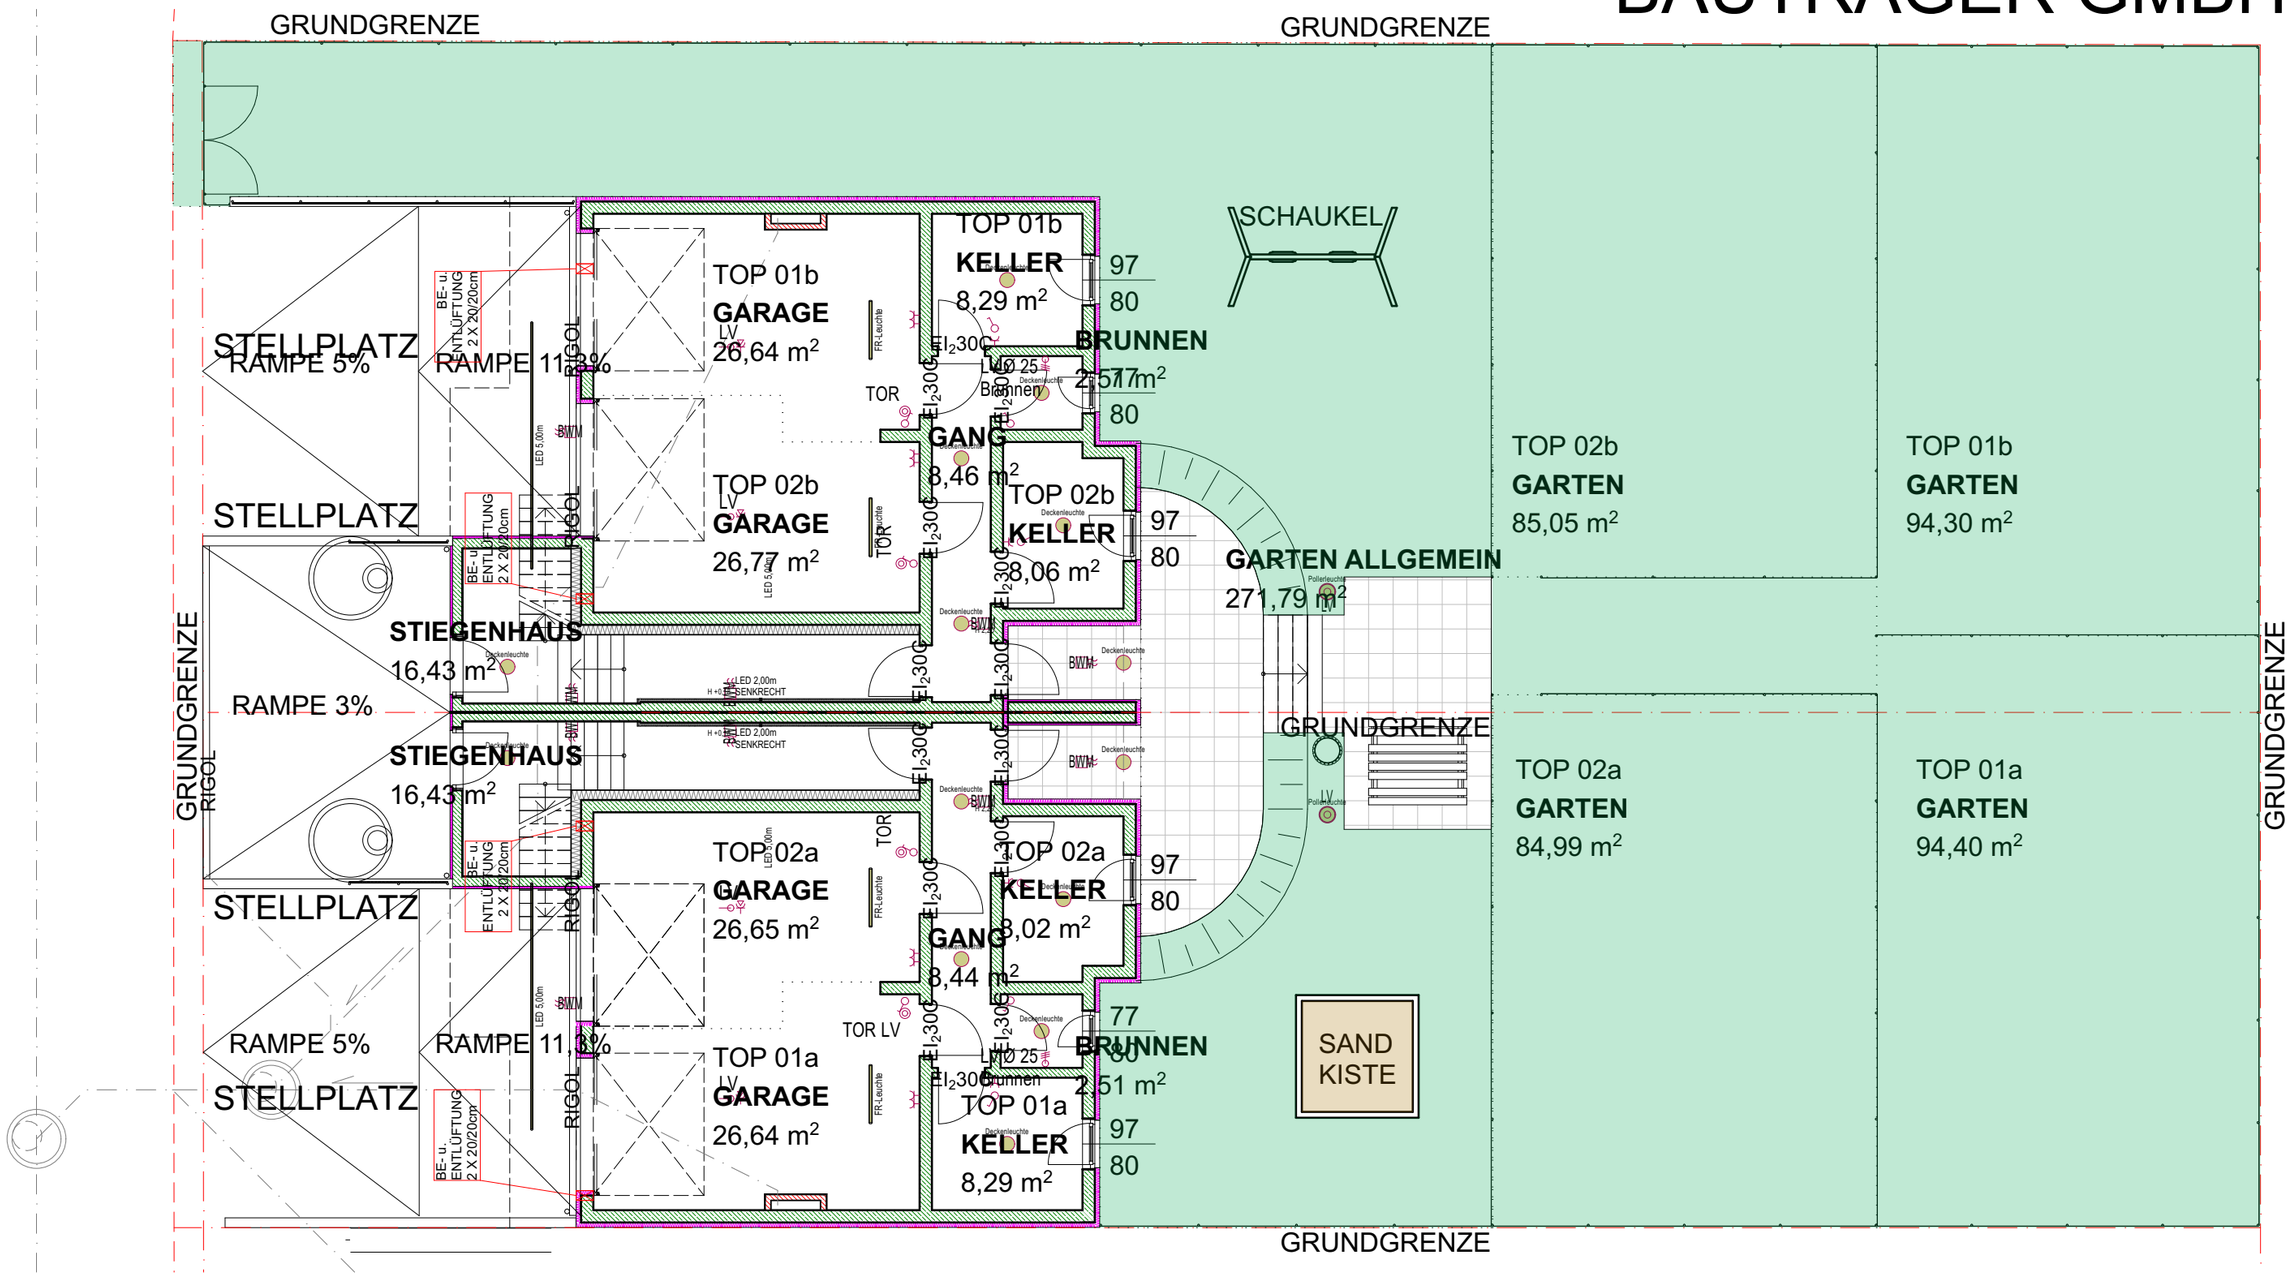

BAUHERR: **"WOHNPROJEKT- BAUTRÄGER GMBH"**	
BAUVORHABEN: **ERRICHTUNG VON 4 WOHNUNGEN MIT GARAGEN**	gez.: K.R. Datum: 25.08.2020 INDEX: A Datum: 05.10.2020 Plangrösse: A 3
PLANINHALT: **VERKAUFSPLAN** Kellergeschoss -	Masstab: 1:125 Plannr.: Kellergeschoss

ING. AUGUST PARZER
TEL. 07234/83348, FAX 83348-48
e-mail: office@wohnprojekt-parzer.at
PLANENDER BAUMEISTER
INNERER GRABEN 20
4100 OTTENSHEIM

"WOHNPROJEKT-BAUTRÄGER GMBH"

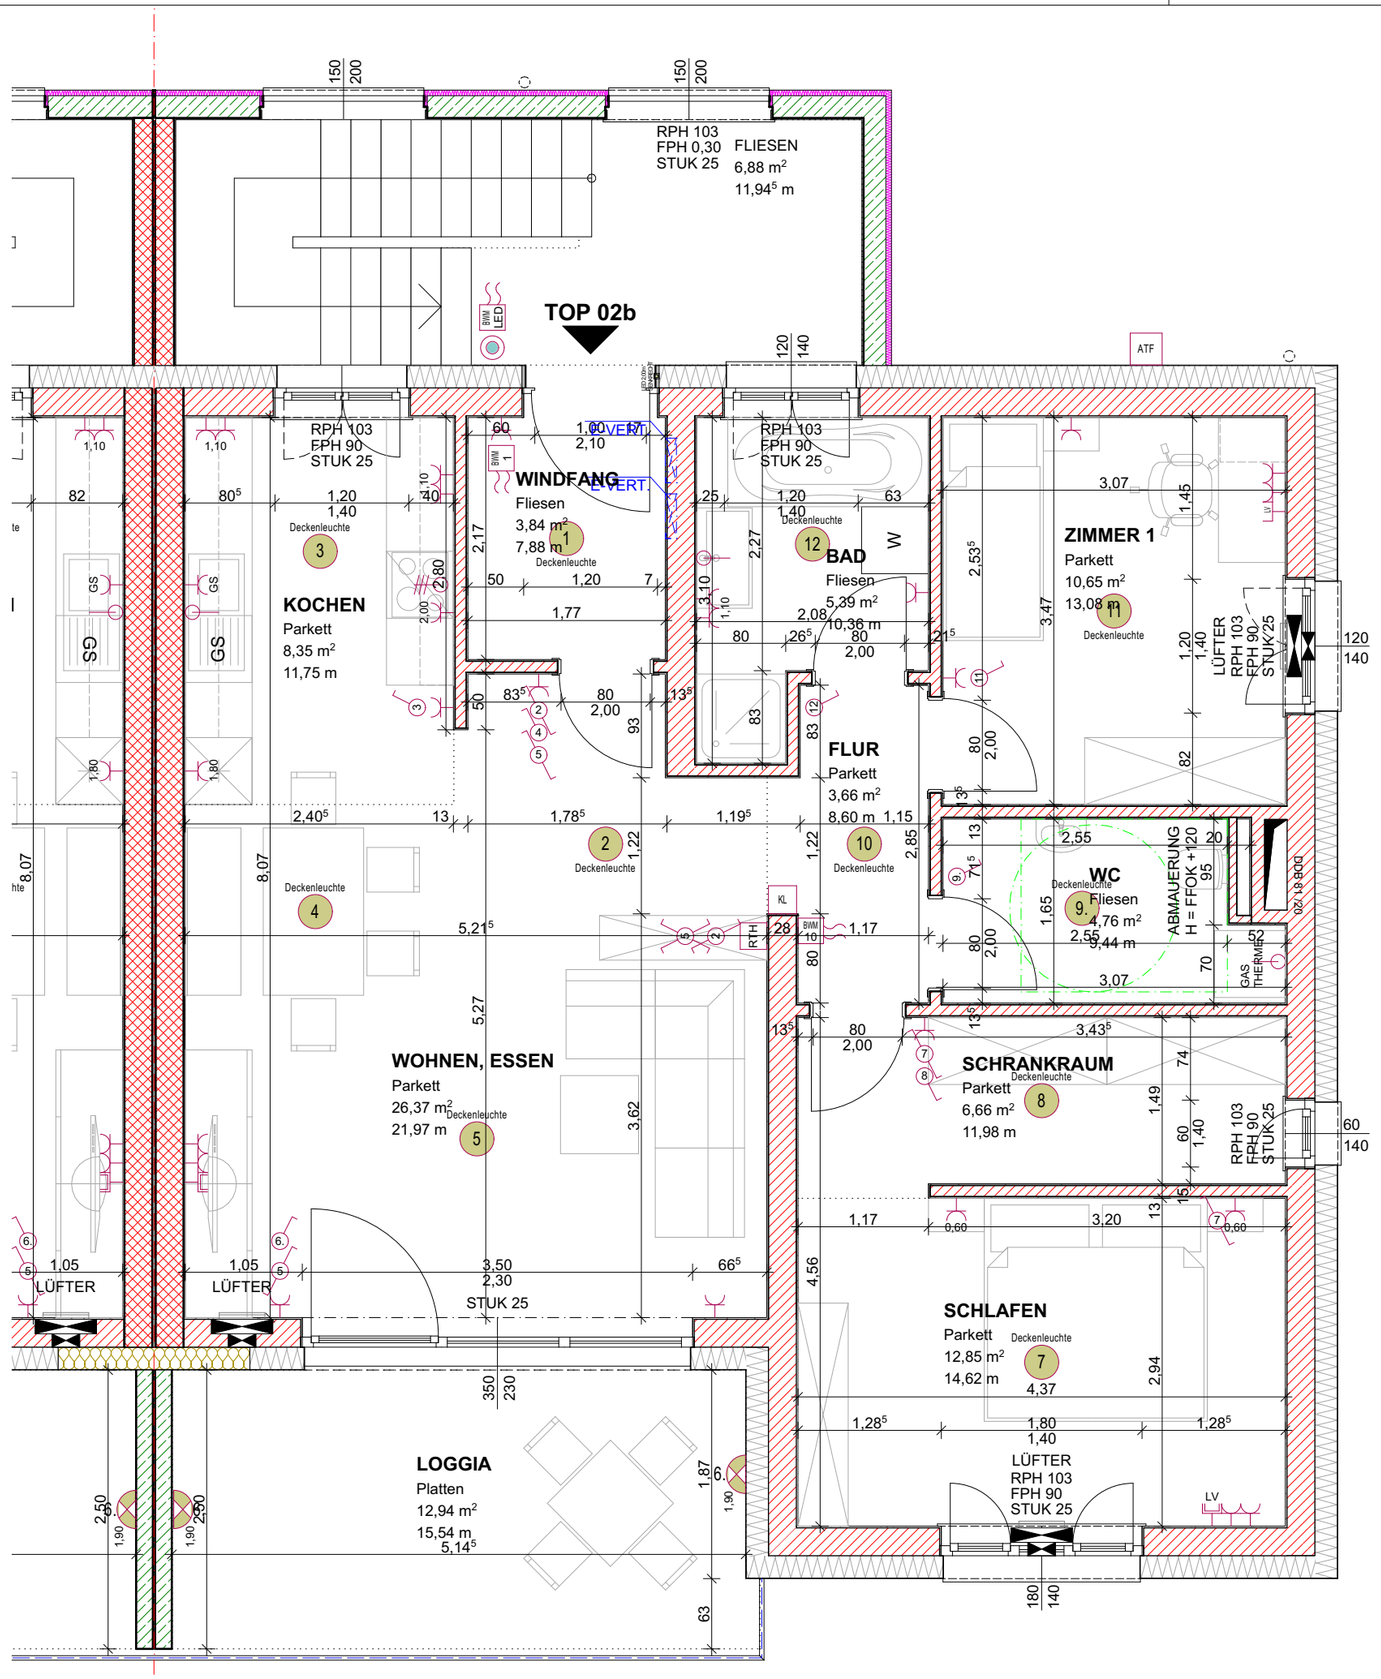

Legende Schalt-und Steckgeräte und Beleuchtung:

- Ausschalter h=1,05m
- Ausschalter 2polig h=1,05m
- Serienschalter h=1,05m
- Wechselschalter h=1,05m
- Kreuzschalter h=1,05m
- Taster h=1,05m
- Kraftauslass h=0,30m
- Klingeltaster h=1,05m
- Taster
- Raumthermostat h=1,40m
- Bewegungsmelder
- Rauchmelder gem. OIB (Batteriebetrieb)
- BMA Rauchmelder gem. OIB (Verbunden mit Brandmeldezentrale)
- Druckknopfmelder
- Steckdose mit Klappdeckel
- Schuko Steckdose h=0,30m
- Leerverrohrung für Stkd.
- Kraftsteckdose
- Türtaster
- Auslass
- Leerverrohrung TV/IT
- Telefondose
- TV-Anschlussdose
- Beleuchtungsauslass Decke
- Beleuchtungsauslass Wand
- Aussentemperaturfühler
- Zeitschalter
- Lüfter (mit Nachlaufrelais)
- Leerverrohrung für Jalousie mit Funk
- Anschluss für FBH-Verteiler
- Erdungsanschluss
- Jalousietaster
- Kabelwanne
- Revisionsöffnung
- Deckendurchbruch
- KL Klingel
- TL Torsprechstelle
- SPV Videosprechstelle
- SP Innensprechstelle
- TL Klingeltableau
- Türöffner
- Datendose 2-fach
- Pollerleuchte
- Feuchtraumleuchte
- Wandleuchte
- Deckenleuchte LED
- Gitterleuchte LED
- Einbau-Spot LED

Legende Sicherheitsbeleuchtung:

- Rettungszeichenleuchte
- Sicherheitsleuchte

EINZELRAUMLÜFTUNG (LÜFTER) ALS SONDERWUNSCH MÖGLICH

TOP 02b	
Wohnräume	82,53 m²
Loggia	12,94 m²
SUMME	**95,47 m²**
Garage	26,77 m²
Garten	85,05 m²
Keller	8,06 m²

BAUHERR:
"WOHNPROJEKT- BAUTRÄGER GMBH"

BAUVORHABEN:
ERRICHTUNG VON 4 WOHNUNGEN MIT GARAGEN

gez.: K.R. Datum: 25.08.2020
INDEX: A Datum: 05.10.2020
Plangrösse: A 3

PLANINHALT: **VERKAUFSPLAN**
Top 2b - 1.OG

Masstab:
Plannr.: Top 2b

ING. AUGUST PARZER
TEL. 07234/83348, FAX 83348-48
e-mail: office@wohnprojekt-parzer.at

PLANENDER BAUMEISTER
INNERER GRABEN 20
4100 OTTENSHEIM

"WOHNPROJEKT-BAUTRÄGER GMBH"

1m 2m 3m 4m 5m 1:100

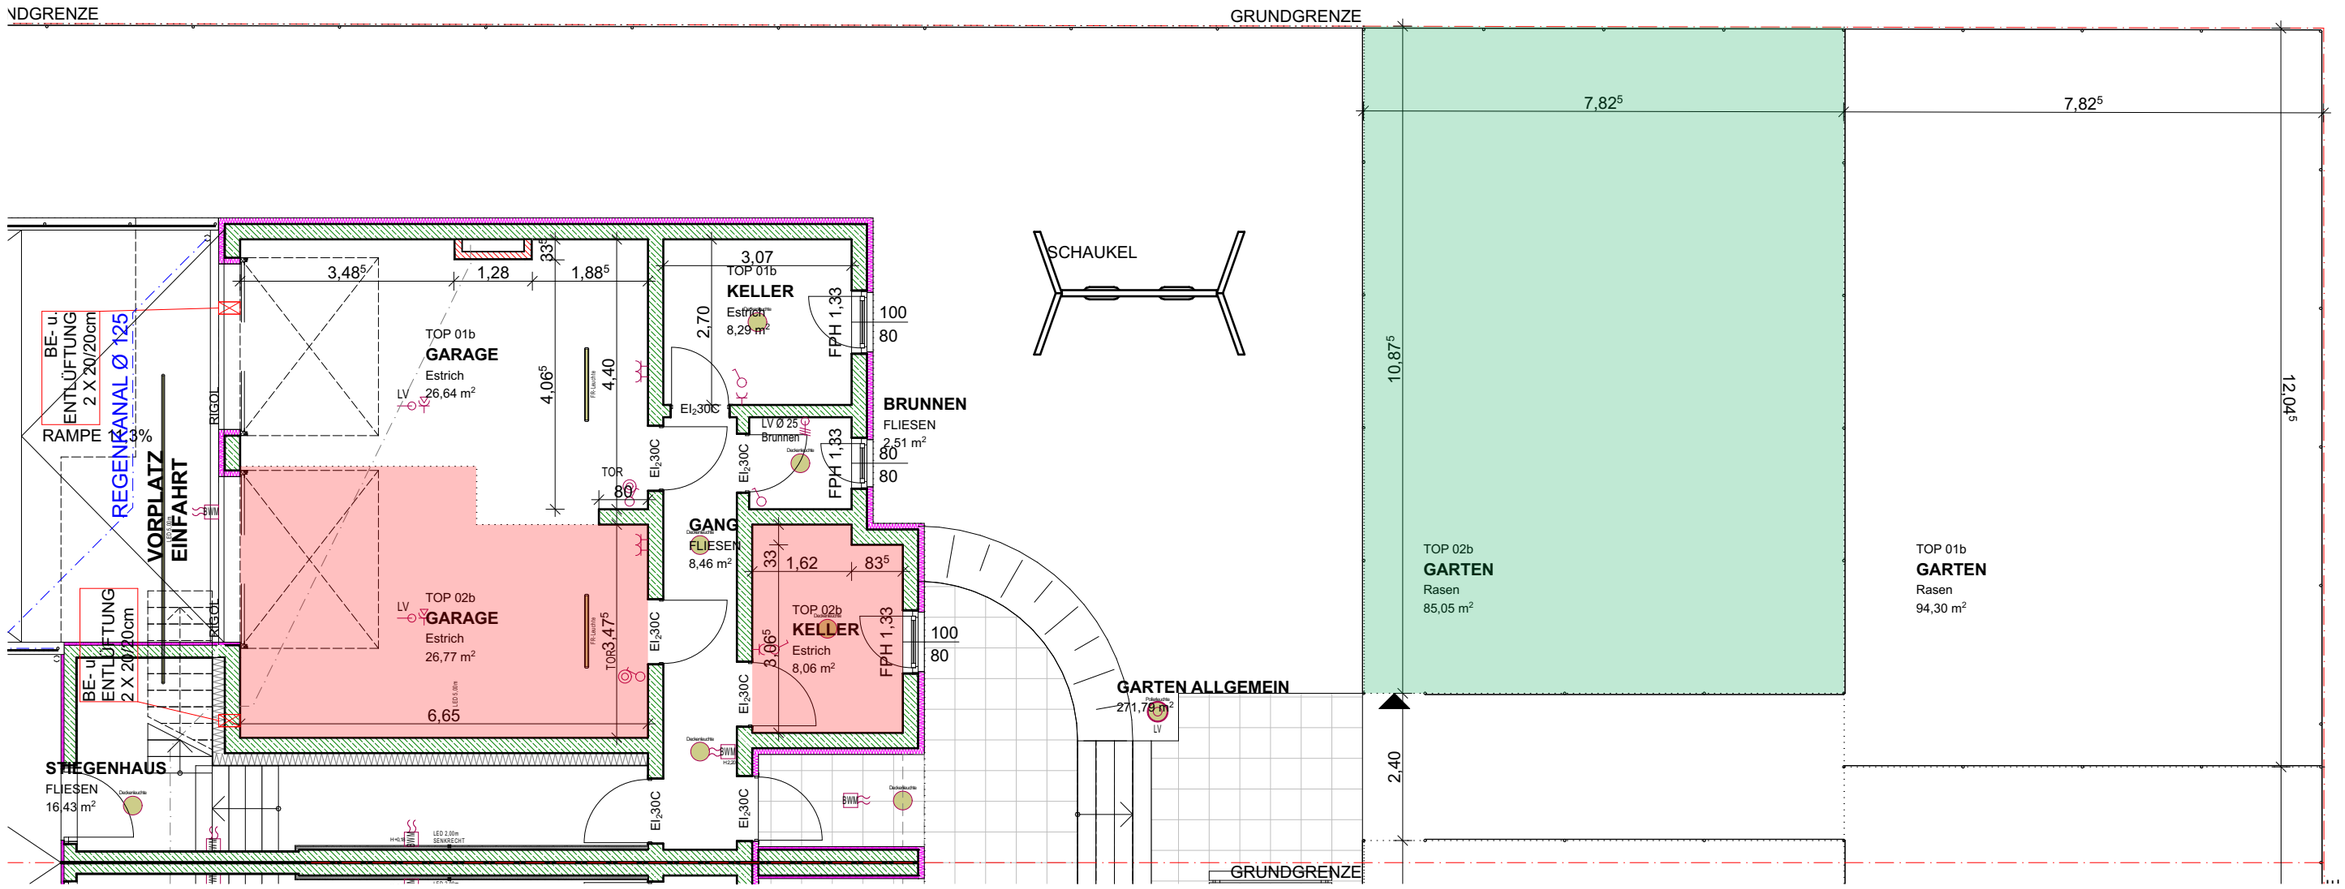

BAUHERR: **"WOHNPROJEKT- BAUTRÄGER GMBH"**			
BAUVORHABEN: **ERRICHTUNG VON 4 WOHNUNGEN MIT GARAGEN**	gez.: K.R.	Datum: 25.08.2020	
	INDEX: A	Datum: 05.10.2020	
	Plangrösse: A 3		
PLANINHALT: **VERKAUFSPLAN**	Masstab: 1:100		
Top 2b Keller -	Plannr.: Top 2b Keller		

ING. AUGUST PARZER
TEL. 07234/83348, FAX 83348-48
e-mail: office@wohnprojekt-parzer.at

PLANENDER BAUMEISTER
INNERER GRABEN 20
4100 OTTENSHEIM