


2155

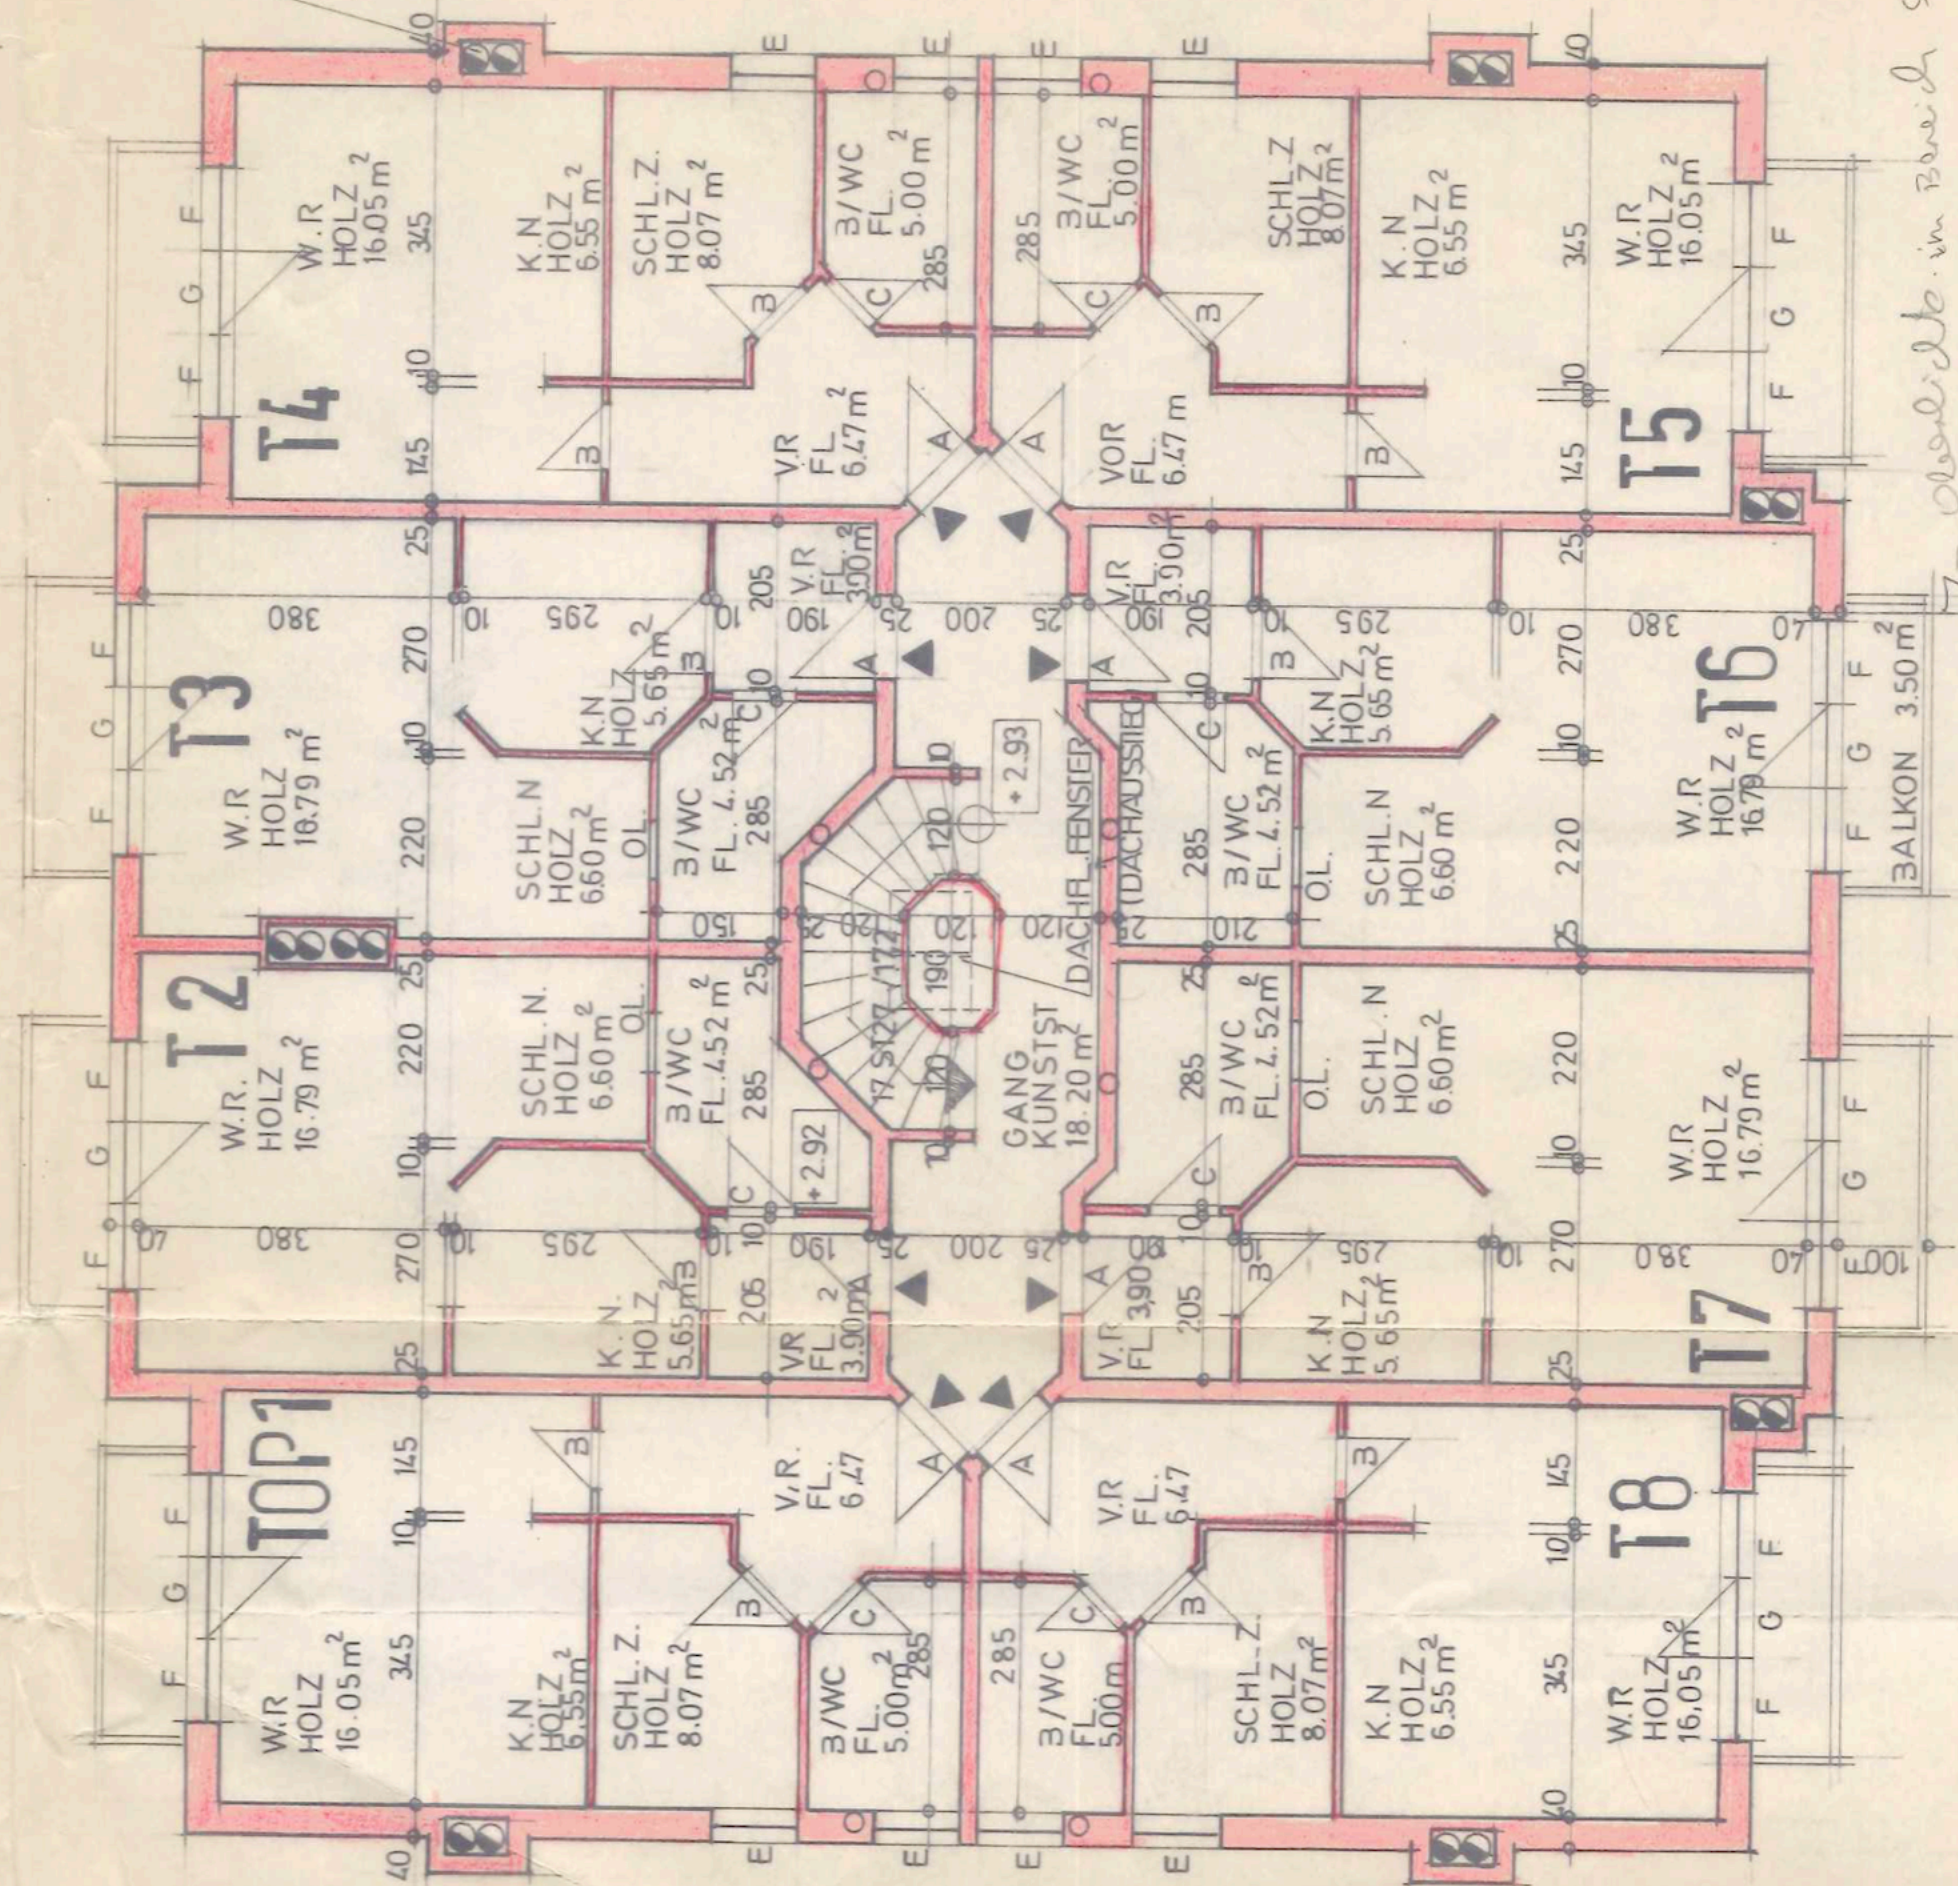

7) überlichte im Bereich SH

- 1) schallschutz gegen - Luft
- 2) Rulllärm - → Anstrich
- 3) befestigen gegen Probieren
- 4) Gelände - damit

# ODERGESCHOSS