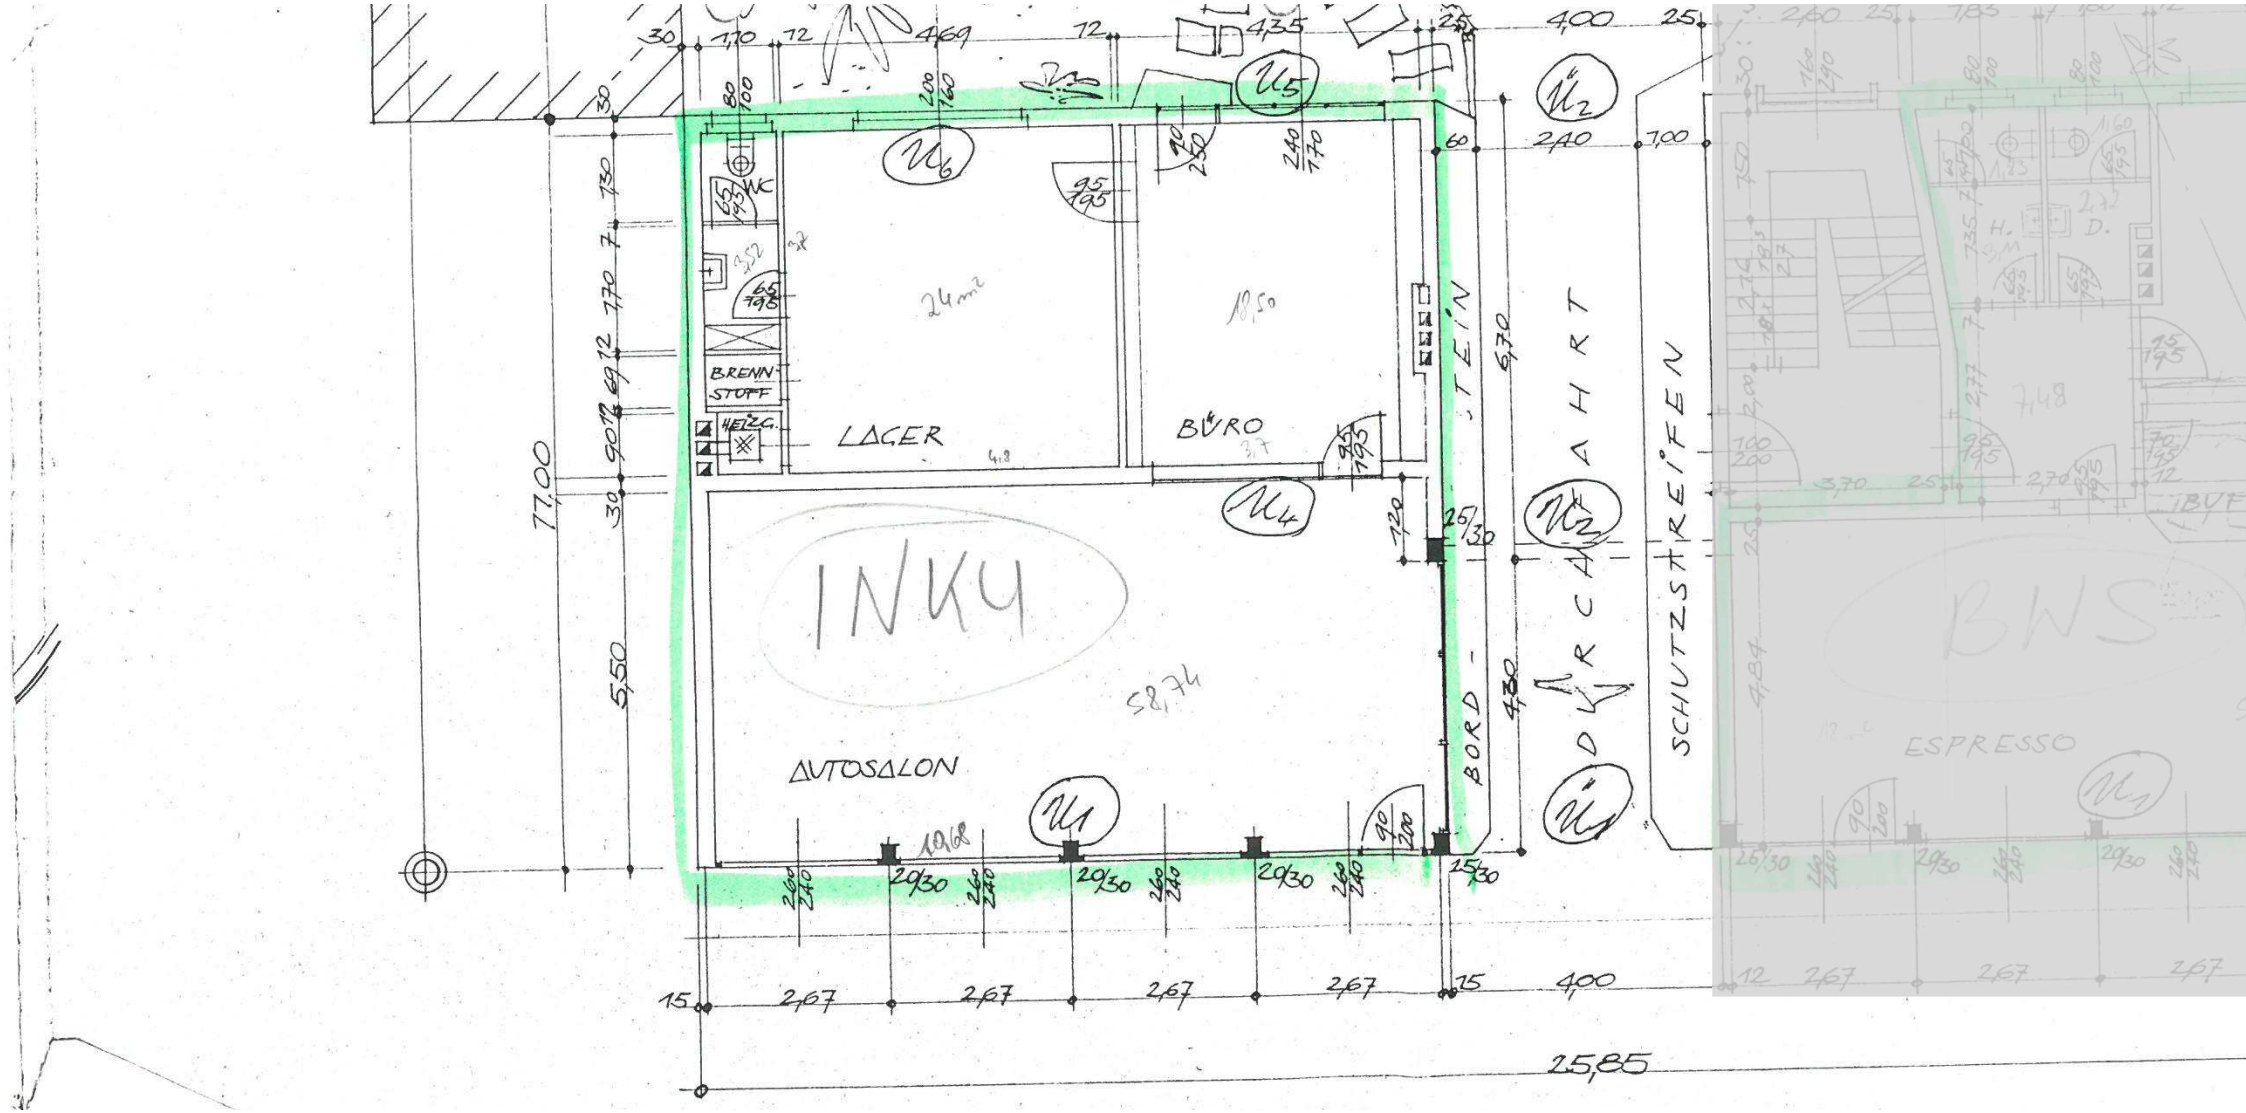

INKY
AUTOSALON
LAGER
BÜRO
BRENN-STOFF
HEIZG.
WC
BORD-STEIN
DURCHFAHRT
SCHUTZSTREIFEN
ESPRESSO
BWS
24m²
18,50
58,74
77,00
5,50
6,70
4,30
4,00
2,40
2,67
25,85