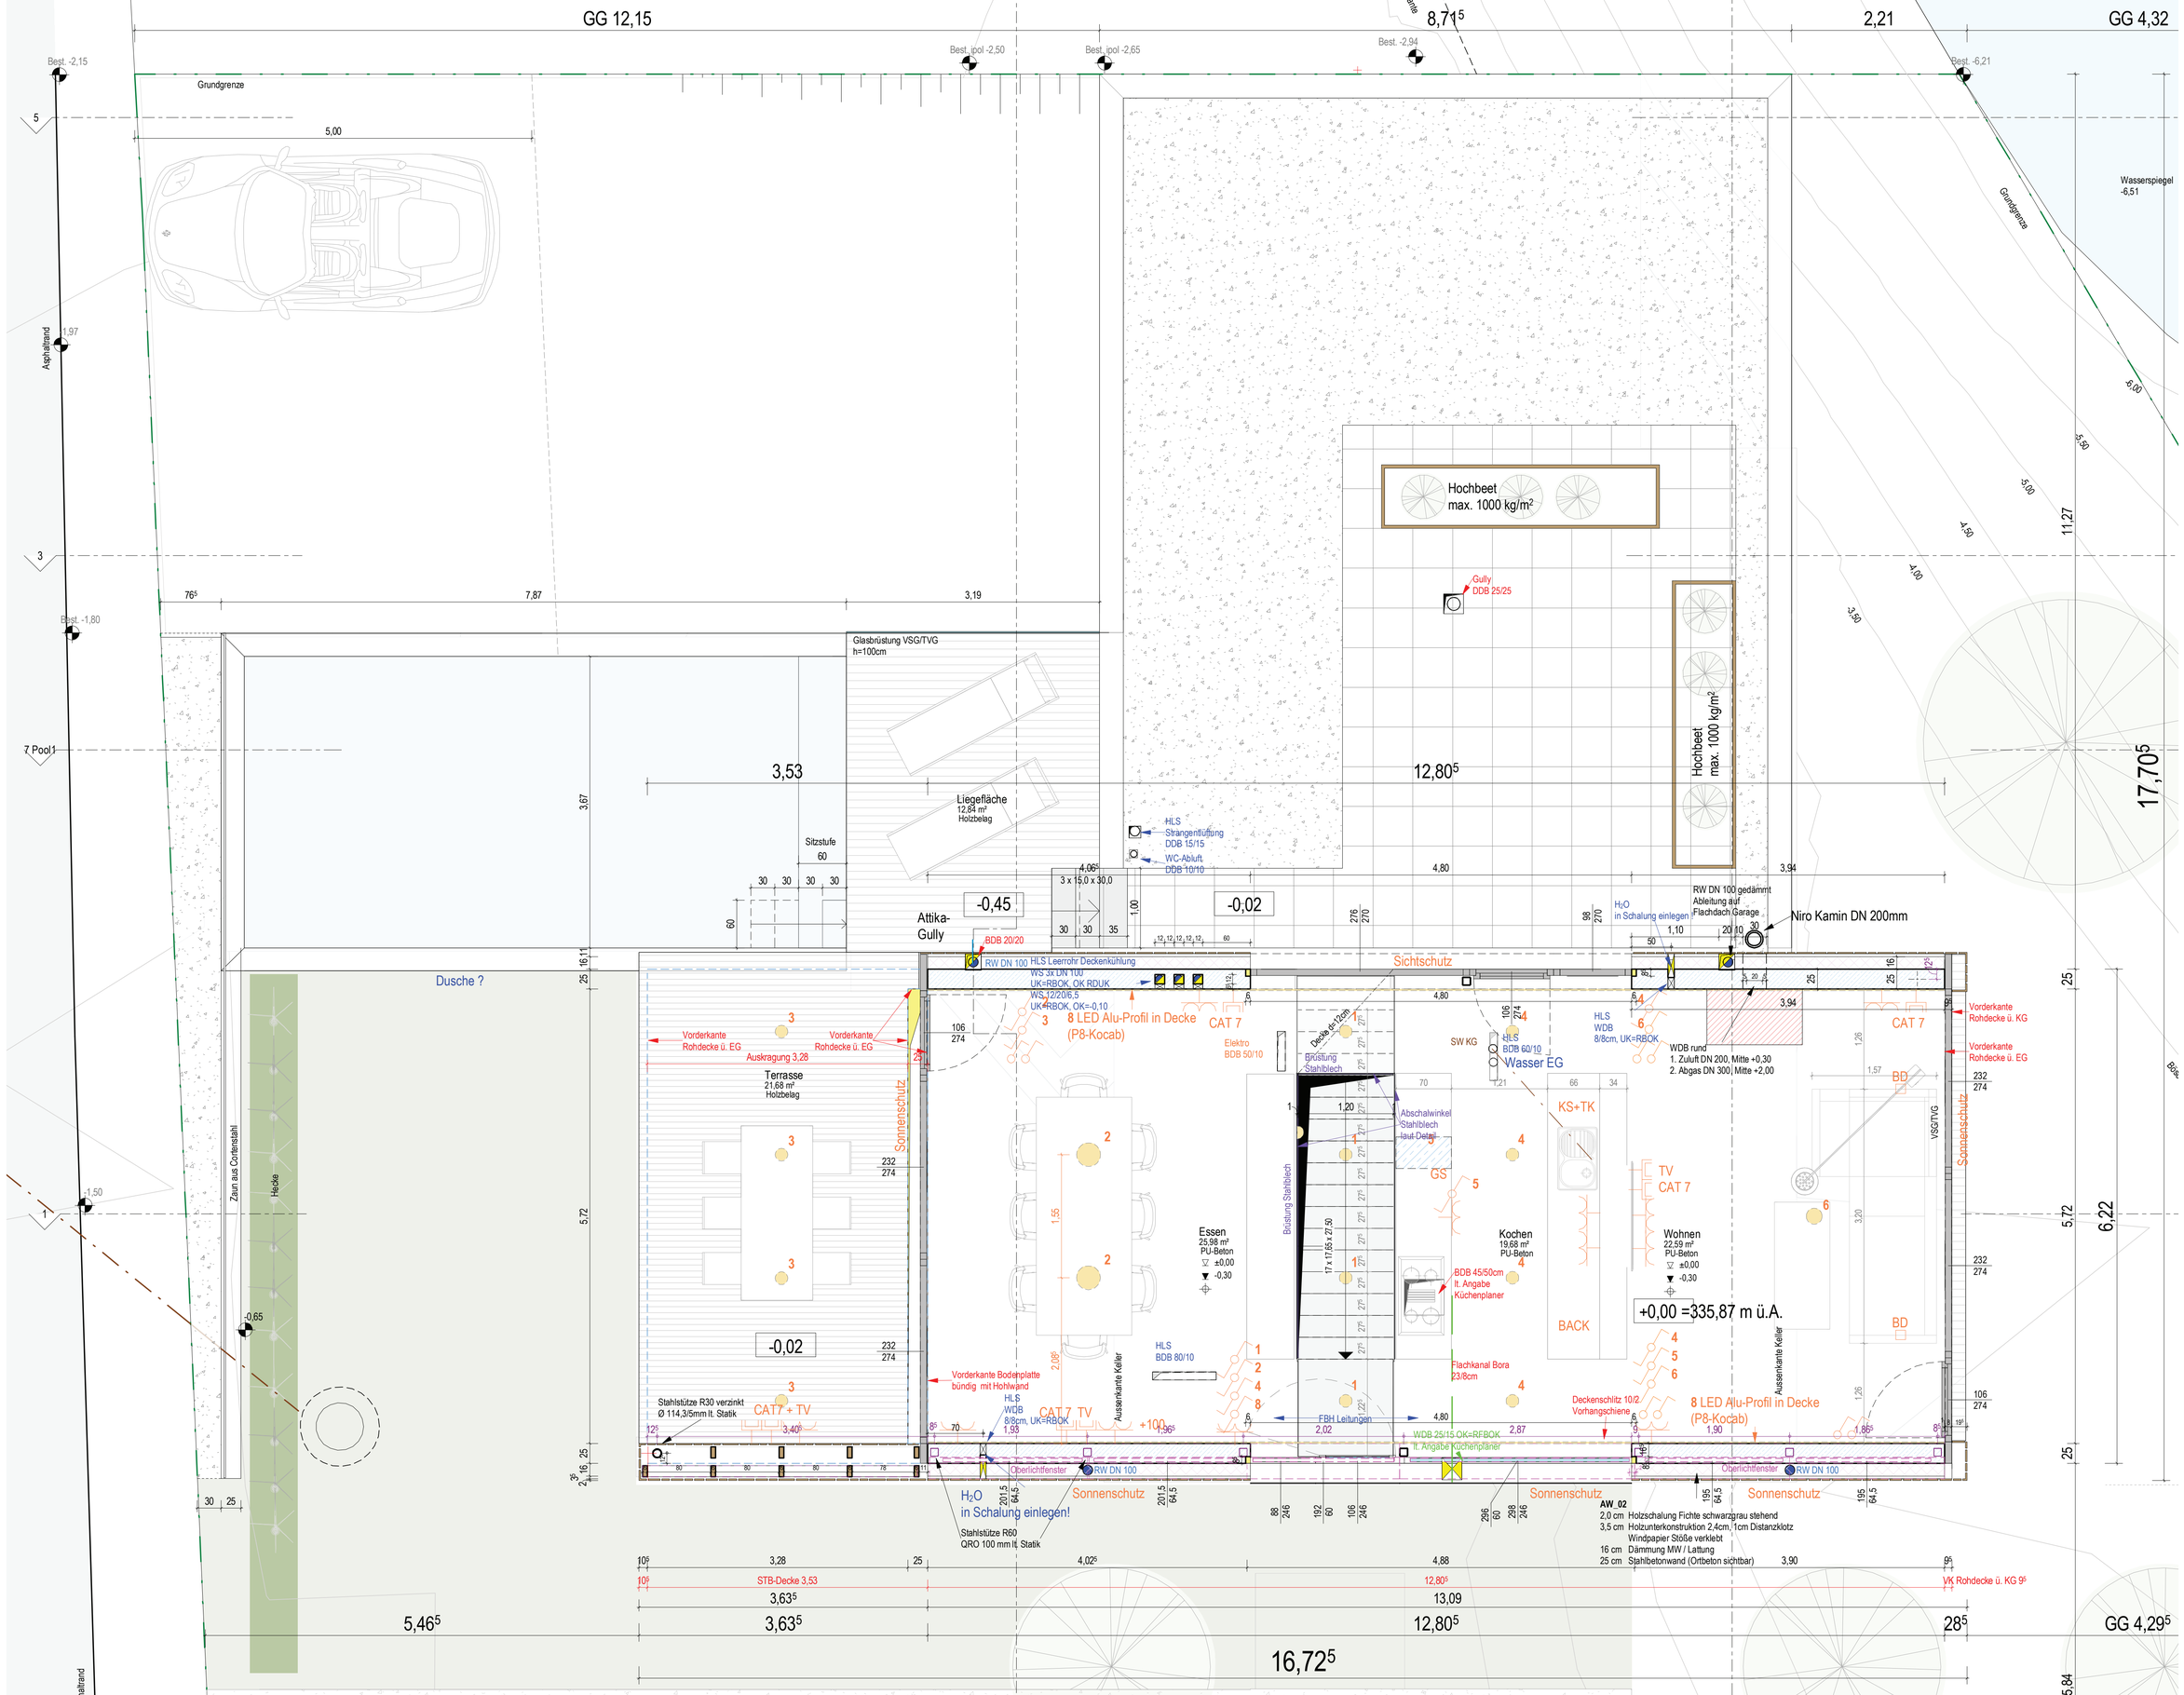
GG 12,15
8,71
2,21
GG 4,32
Grundgrenze
5,00
Hochbeet
max. 1000 kg/m²
Gully
DDB 25/25
Glasbrüstung VSG/TVG
h=100cm
Liegefläche
12,84 m²
Holzbelag
Sitzstufe
3,53
12,80
17,70
HLS
Strangentlüftung
DDB 15/15
WC-Abluft
DDB 10/10
-0,45
-0,02
Attika-
Gully
BDB 20/20
RW DN 100
HLS Leerrohr Deckenkühlung
WS 3x DN 100
UK=RBOK, OK RDUK
WS 12/20/6,5
UK=RBOK, OK=-0,10
8 LED Alu-Profil in Decke
(P8-Kocab)
CAT 7
Sichtschutz
H₂O
in Schalung einlegen
RW DN 100 gedämmt
Ableitung auf
Flachdach Garage
Niro Kamin DN 200mm
Dusche ?
Vorderkante
Rohdecke ü. EG
Auskragung 3,28
Terrasse
21,68 m²
Holzbelag
Sonnenschutz
Zaun aus Cortenstahl
Hecke
Essen
25,98 m²
PU-Beton
±0,00
-0,30
Kochen
19,68 m²
PU-Beton
Wohnen
22,59 m²
PU-Beton
±0,00
-0,30
Wasser EG
HLS
BDB 60/10
HLS
WDB
8/8cm, UK=RBOK
WDB rund
1. Zuluft DN 200, Mitte +0,30
2. Abgas DN 300, Mitte +2,00
Brüstung Stahlblech
Abschalwinkel
Stahlblech
laut Detail
SW KG
GS
KS+TK
BACK
TV
CAT 7
BD
VSG/TVG
+0,00 =335,87 m ü.A.
BDB 45/50cm
lt. Angabe
Küchenplaner
Flachkanal Bora
23/8cm
Deckenschlitz 10/2
Vorhangschiene
8 LED Alu-Profil in Decke
(P8-Kocab)
HLS
BDB 80/10
FBH Leitungen
WDB 25/15 OK=RFBOK
lt. Angabe Küchenplaner
Außenkante Keller
Vorderkante Bodenplatte
bündig mit Hohlwand
Stahlstütze R30 verzinkt
Ø 114,3/5mm lt. Statik
CAT7 + TV
CAT 7 TV
+100
Oberlichtfenster
RW DN 100
H₂O
in Schalung einlegen!
Stahlstütze R60
QRO 100 mm lt. Statik
AW_02
2,0 cm Holzschalung Fichte schwarzgrau stehend
3,5 cm Holzunterkonstruktion 2,4cm, 1cm Distanzklotz
Windpapier Stöße verklebt
16 cm Dämmung MW / Lattung
25 cm Stahlbetonwand (Ortbeton sichtbar)
STB-Decke 3,53
VK Rohdecke ü. KG
13,09
5,46
3,63
3,63
12,80
28
GG 4,29
16,72
6,22
11,27
Wasserspiegel
-6,51
Best. -2,15
Best. -1,80
Best. ipol -2,50
Best. ipol -2,65
Best. -2,94
Best. -6,21
Asphaltrand
Pool 1