


Projekt- Grundrisse. Haus 3

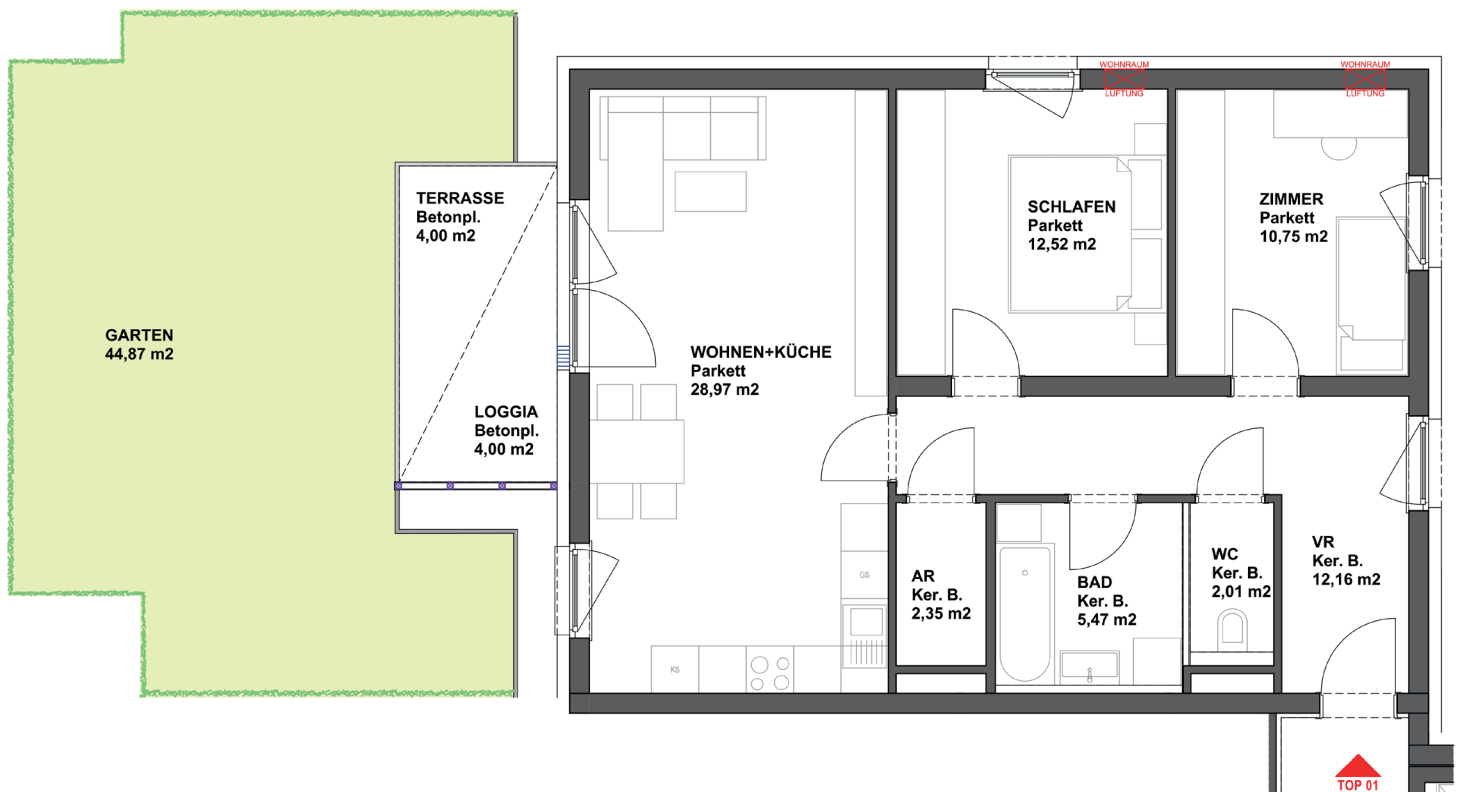

Haus 3 | 1.OG | Top 01

Wohnfläche 74,23 m²

Loggia 4,00 m²

Terrasse 4,00 m²

Kellerabteil 3,94 m²

Eigengarten 44,87 m²