


# Projekt- Grundrisse. Haus 3

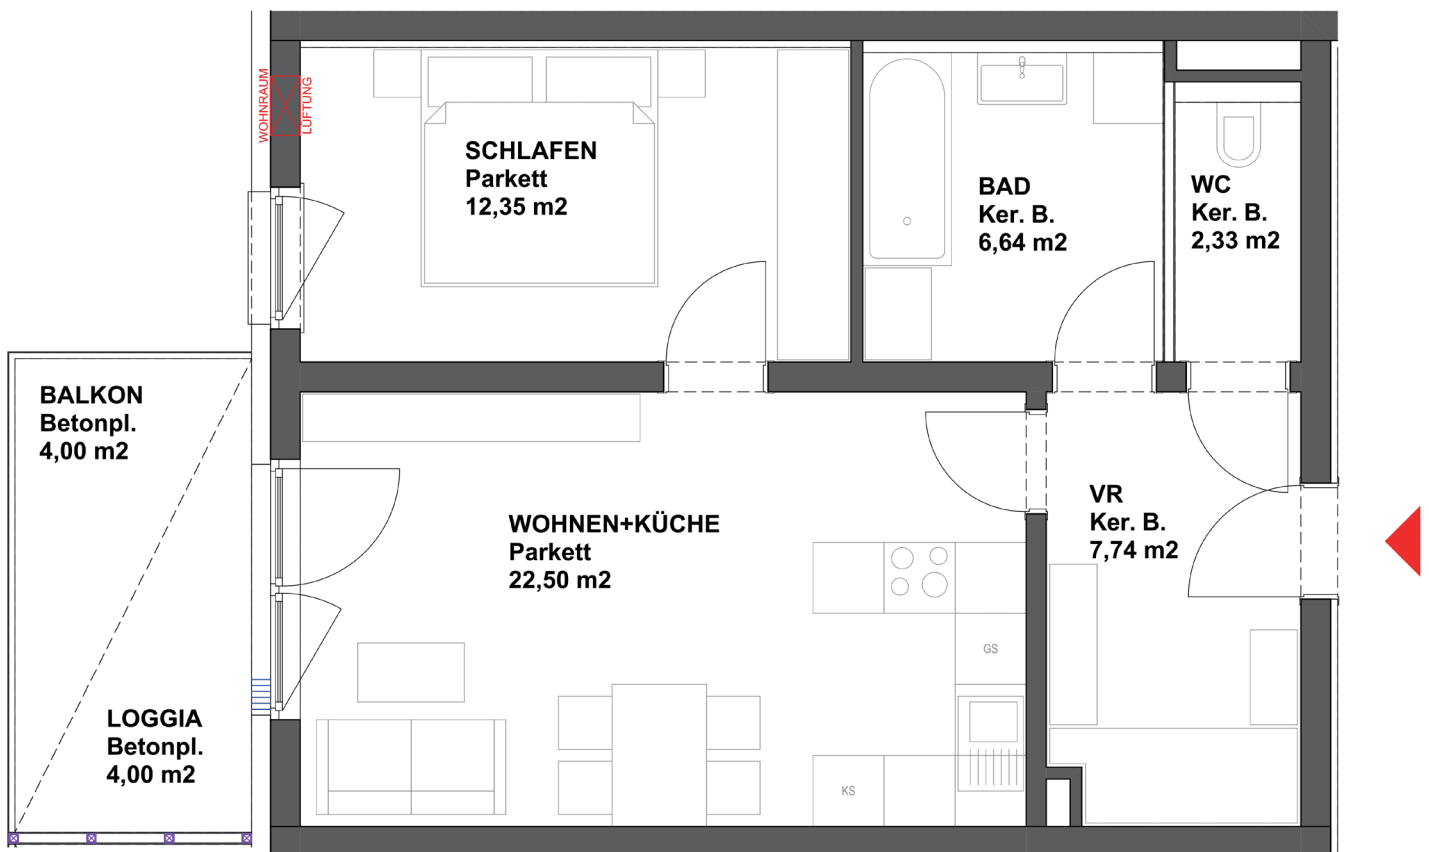

Haus 3 | 2.OG | Top 06

**Wohnfläche** 51,56 m<sup>2</sup>

Loggia 4,00 m<sup>2</sup>

Terrasse 4,00 m<sup>2</sup>

Kellerabteil 3,48 m<sup>2</sup>