


Projekt- Grundrisse. Haus 3

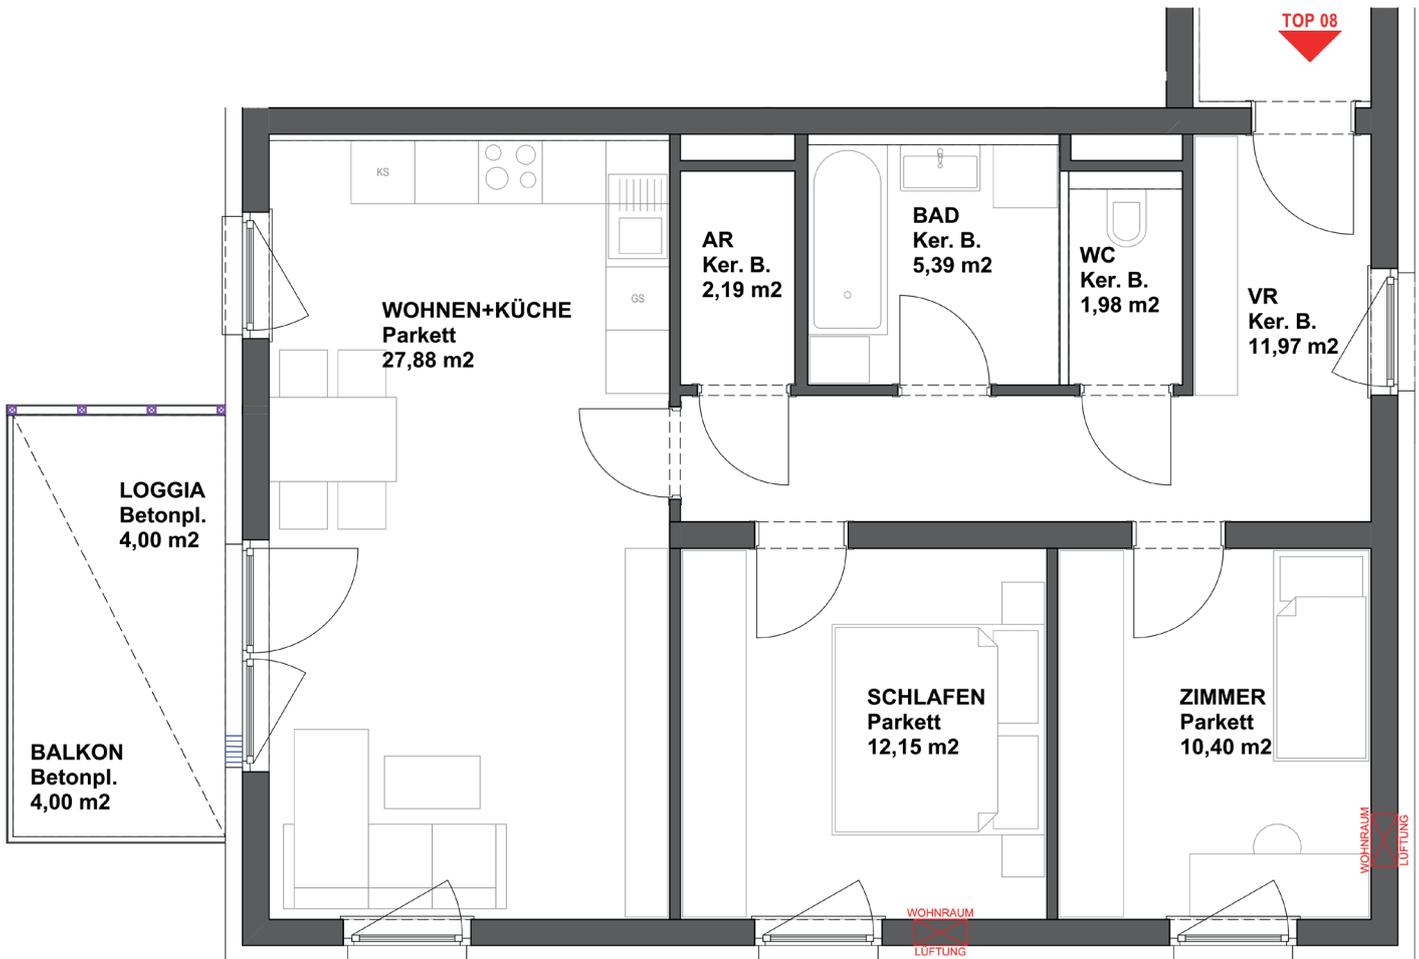

Haus 3 | 2.OG | Top 08

Wohnfläche 71,96 m²

Loggia 4,00 m²

Terrasse 4,00 m²

Kellerabteil 4,65 m²