

LEGENDE

BESTAND
 STAHLBECKEN
 MAUERWERK

HOLZ
STHL
Akt.Nr. 1
ABBRUCH

AMTSSTÜCK

BAUWERBER

FA. BERGER & ARNEZEDER OHG
BAUUNTERNEHMUNG F. Arnezeder
4141 PFARRKIRCHEN 41

GRUNDEIGENTOMER

FA. BERGER & ARNEZEDER OHG
BAUUNTERNEHMUNG F. Arnezeder
4141 PFARRKIRCHEN 41

PLANVERFASSER

PLANUNGSGRUPPE ARCHITEKTEN
SCHREMMER - JELL
4040 LINZ, OTTENSHEIMERSTR. 58
TEL. 0732/733084

STATIKER

FA. HOCHBAU
PLANUNG- U. KONSTRUKTIONSGESMBH
HAUPTSTR. 14
4210 GALLNEUKIRCHEN

BAUFOHRER

FA. BERGER & ARNEZEDER OHG
BAUUNTERNEHMUNG F. Arnezeder
4141 PFARRKIRCHEN 41


AUSWECHSL

NEUBAU EINES WOHNGEBÄUDES
UMBAU U. AUFSTOCKUNG DES BESTEHENDEN V
EISENHANDSTRASSE 33, 4020 LINZ


PLANINHALT:

4. OBERGESCHOSS NEUBAU


 PLANUNGSGRUPPE ARCHITEKTEN
 SCHREMMER - JELL
 4040 LINZ, OTTENSHEIMERSTRASSE 58
 TEL. 0732/733084

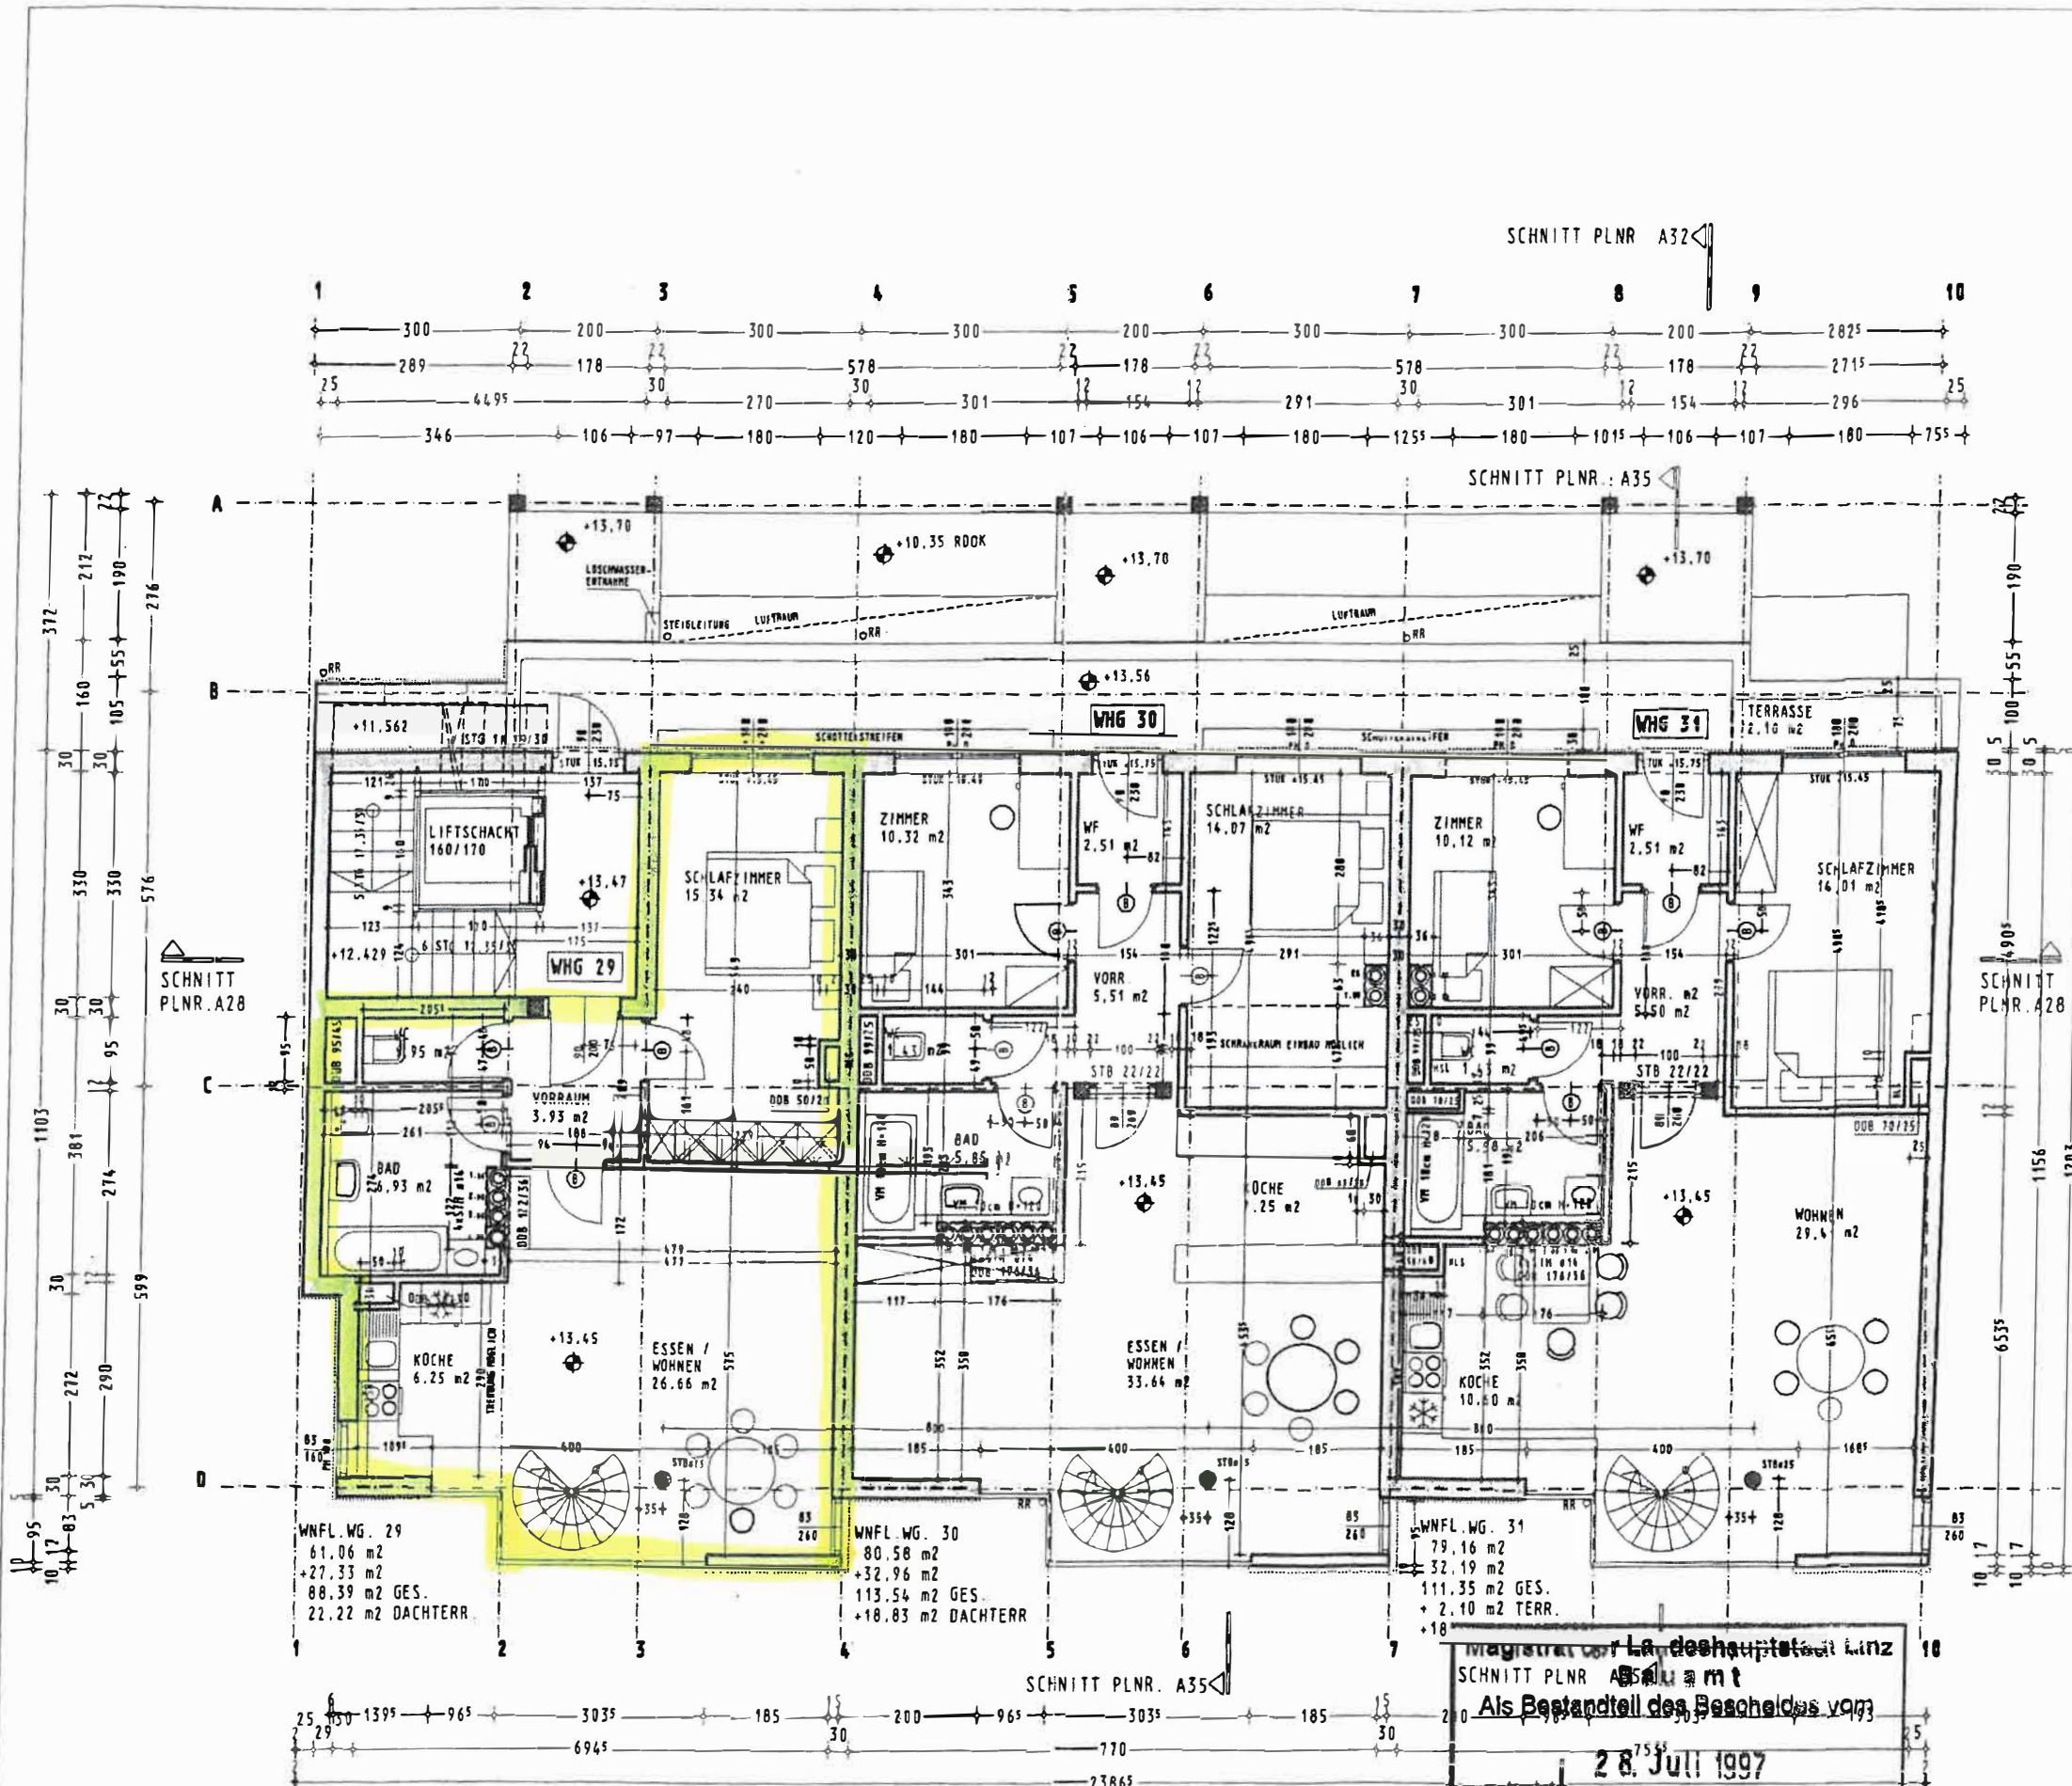

Magistrat der La. des Hauptstad. Linz
 SchnittpLNR. A32
 Als Bestandteil des Bescheides vom
 28. Juli 1997
 Der Amtsleiter
 i.A. *Neubauer*

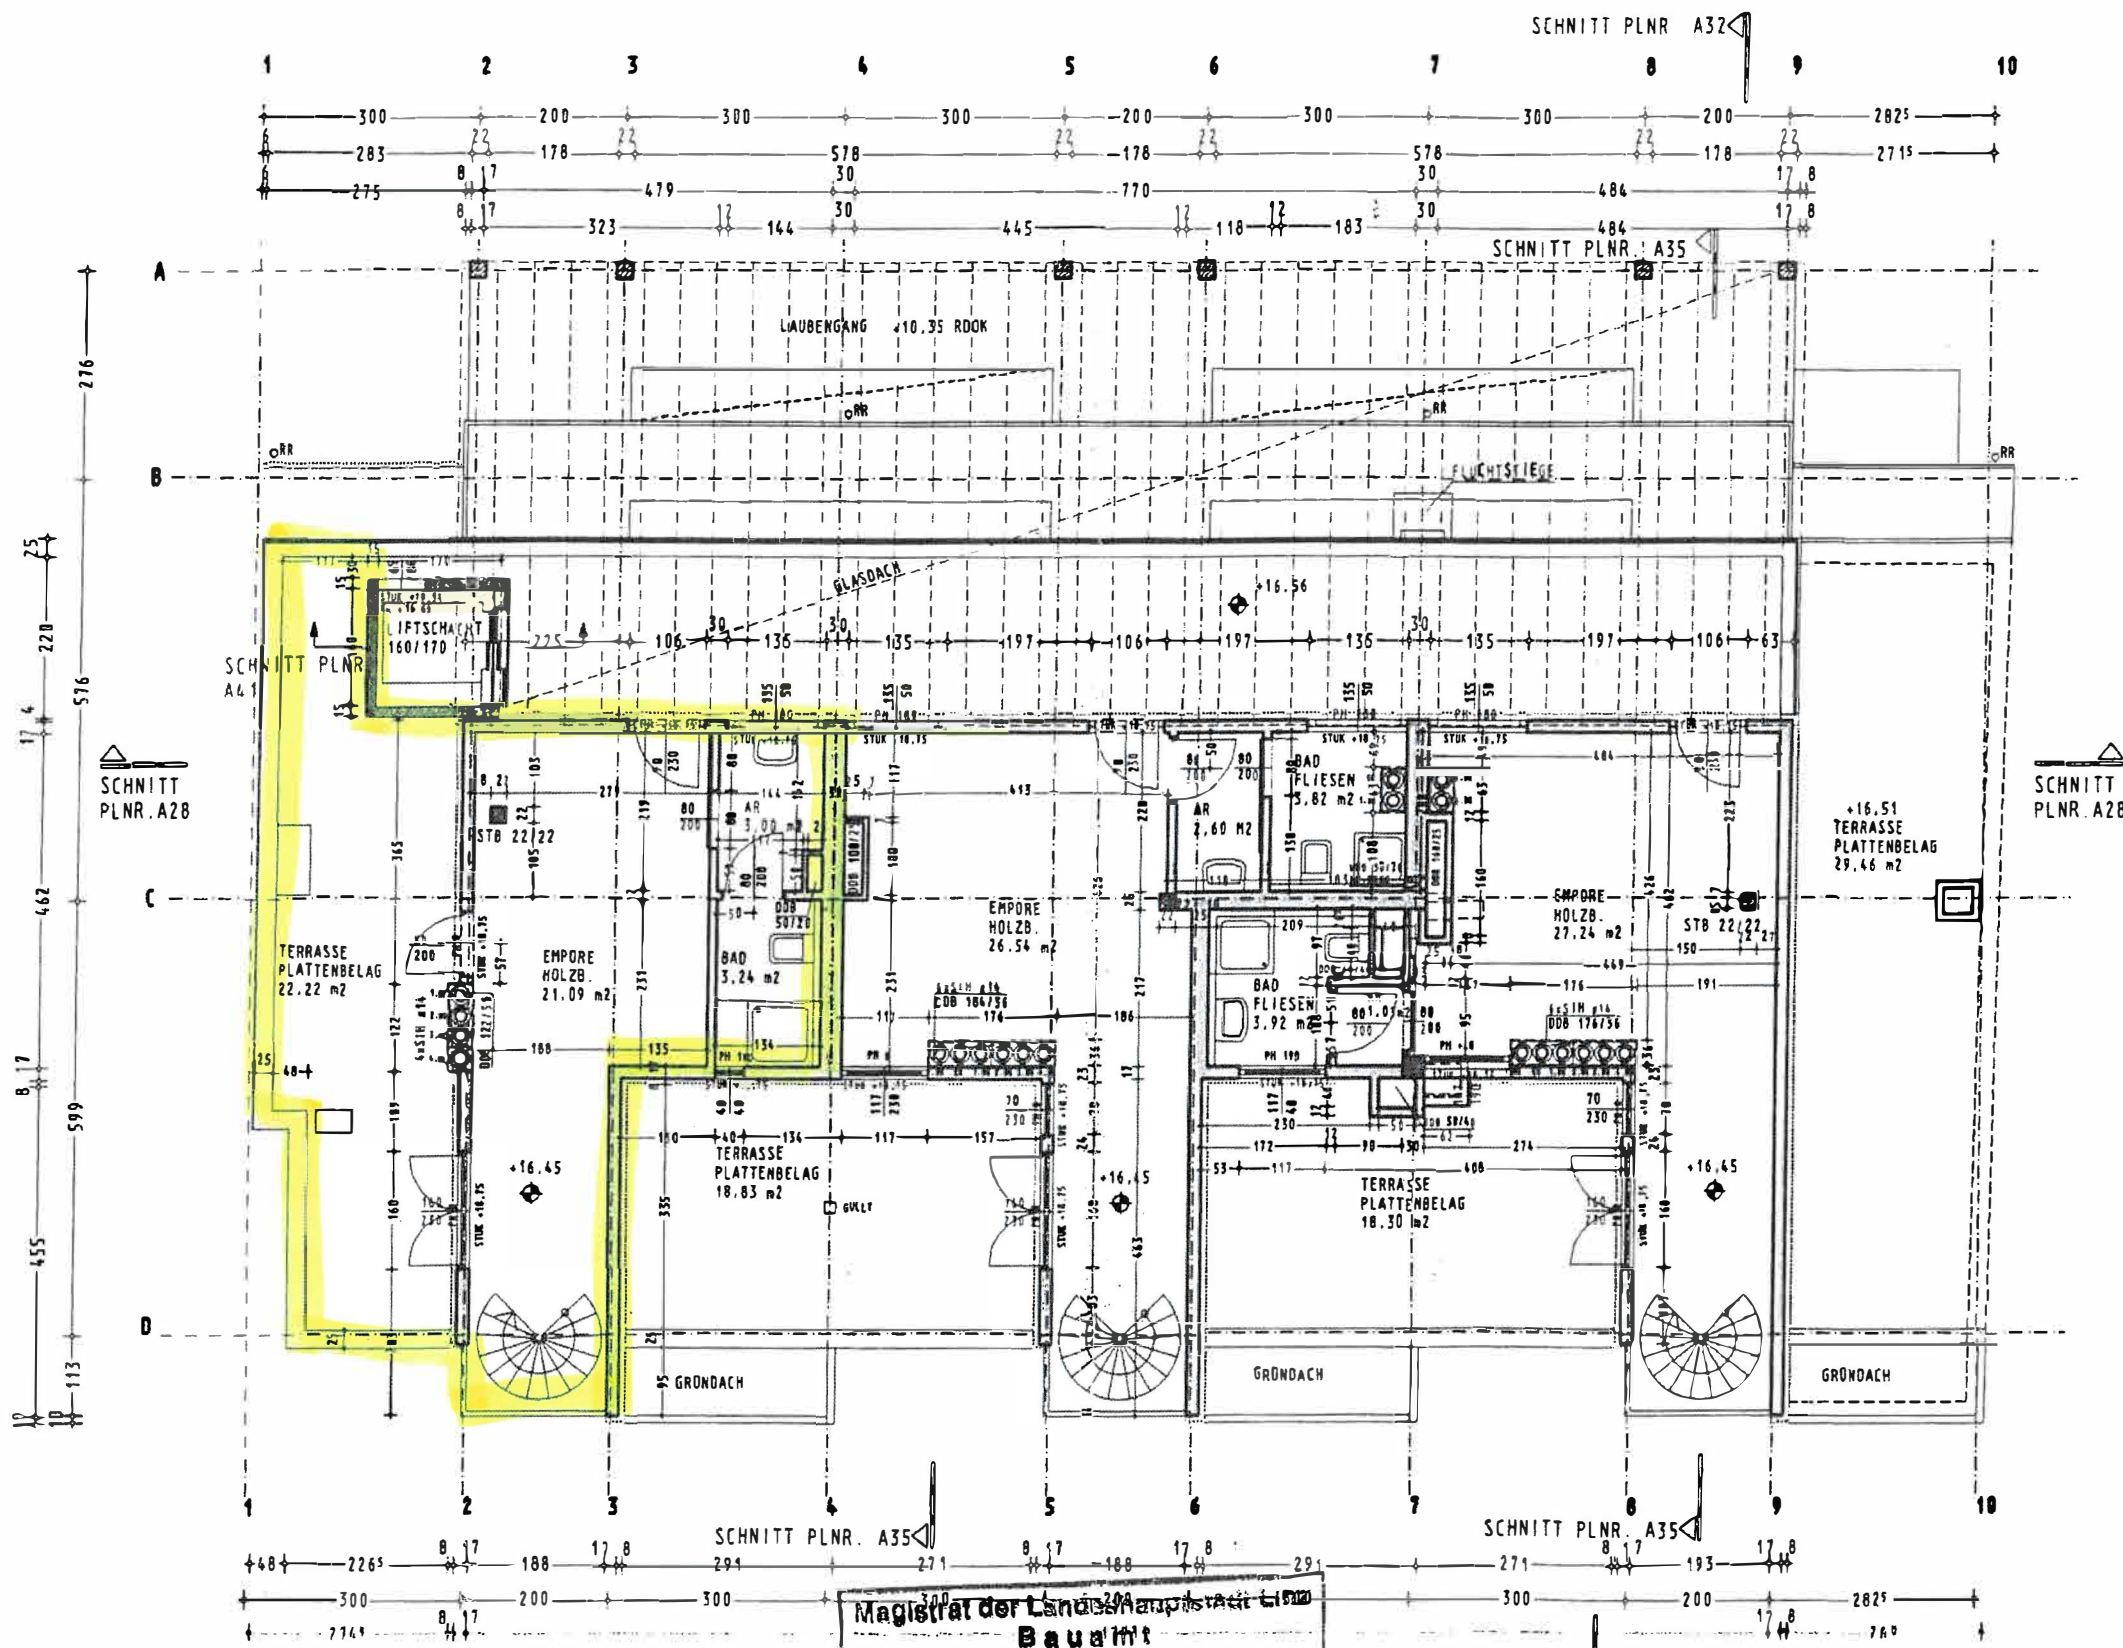

LEGENDE

- BESTAND
- STAHLBETON
- MAUERWERK

AMTSSTÜCK

HTCZ
STB C
Akt. Nr. 1
ABBRUCH

FEI
TOI
TOI
B

BAUWERBER FA. BERGER & ARNEZEDER OHG BAUUNTERNEHMUNG F. Arnezeder 4141 PFARRKIRCHEN 41	BEHÖR Landes Bauar Pläne b 26. JUNI AL: LA E
GRUNDEIGENTOMER FA. BERGER & ARNEZEDER OHG BAUUNTERNEHMUNG F. Arnezeder 4141 PFARRKIRCHEN 41	Magistral der 26. JUNI AL: LA E
PLANVERFASSER PLANUNGSGRUPPE ARCHITEKTEN SCHREMMER - JELL 4040 LINZ, OTTENSHEIMERSTRASSE 58 TEL. 0732/733084	Magi
STATIKER FA. HOCHBAU PLANUNGS- U. KONSTRUKTIONSGESMBH HAUPTSTR. 14 4210 GALLNEUKIRCHEN	Magi
BAUFOHRER FA. BERGER & ARNEZEDER OHG BAUUNTERNEHMUNG F. Arnezeder 4141 PFARRKIRCHEN 41	Magi

AUSWECHSLU

NEUBAU EINES WOHNGEBÄUDES
 UMBAU u. AUFSTOCKUNG DES BESTEHENDEN WOHN
 EISENHANDSTRASSE 33, 4020 LINZ

PLANINHALT:
DACHGESCHOSS NEUBAU

PLANUNGSGRUPPE ARCHITEKTEN
 SCHREMMER - JELL
 4040 LINZ, OTTENSHEIMERSTRASSE 58
 TEL. 0732/733084

Magistral der Landes
Bauamt
 Als Bestandteil des Bescheides vom
28. Juli 1997
 genehmigt.
 GZ. 501/
 Der Amtsleiter
 i. A. *Neubauer*