


SÜDWEST ANSICHT

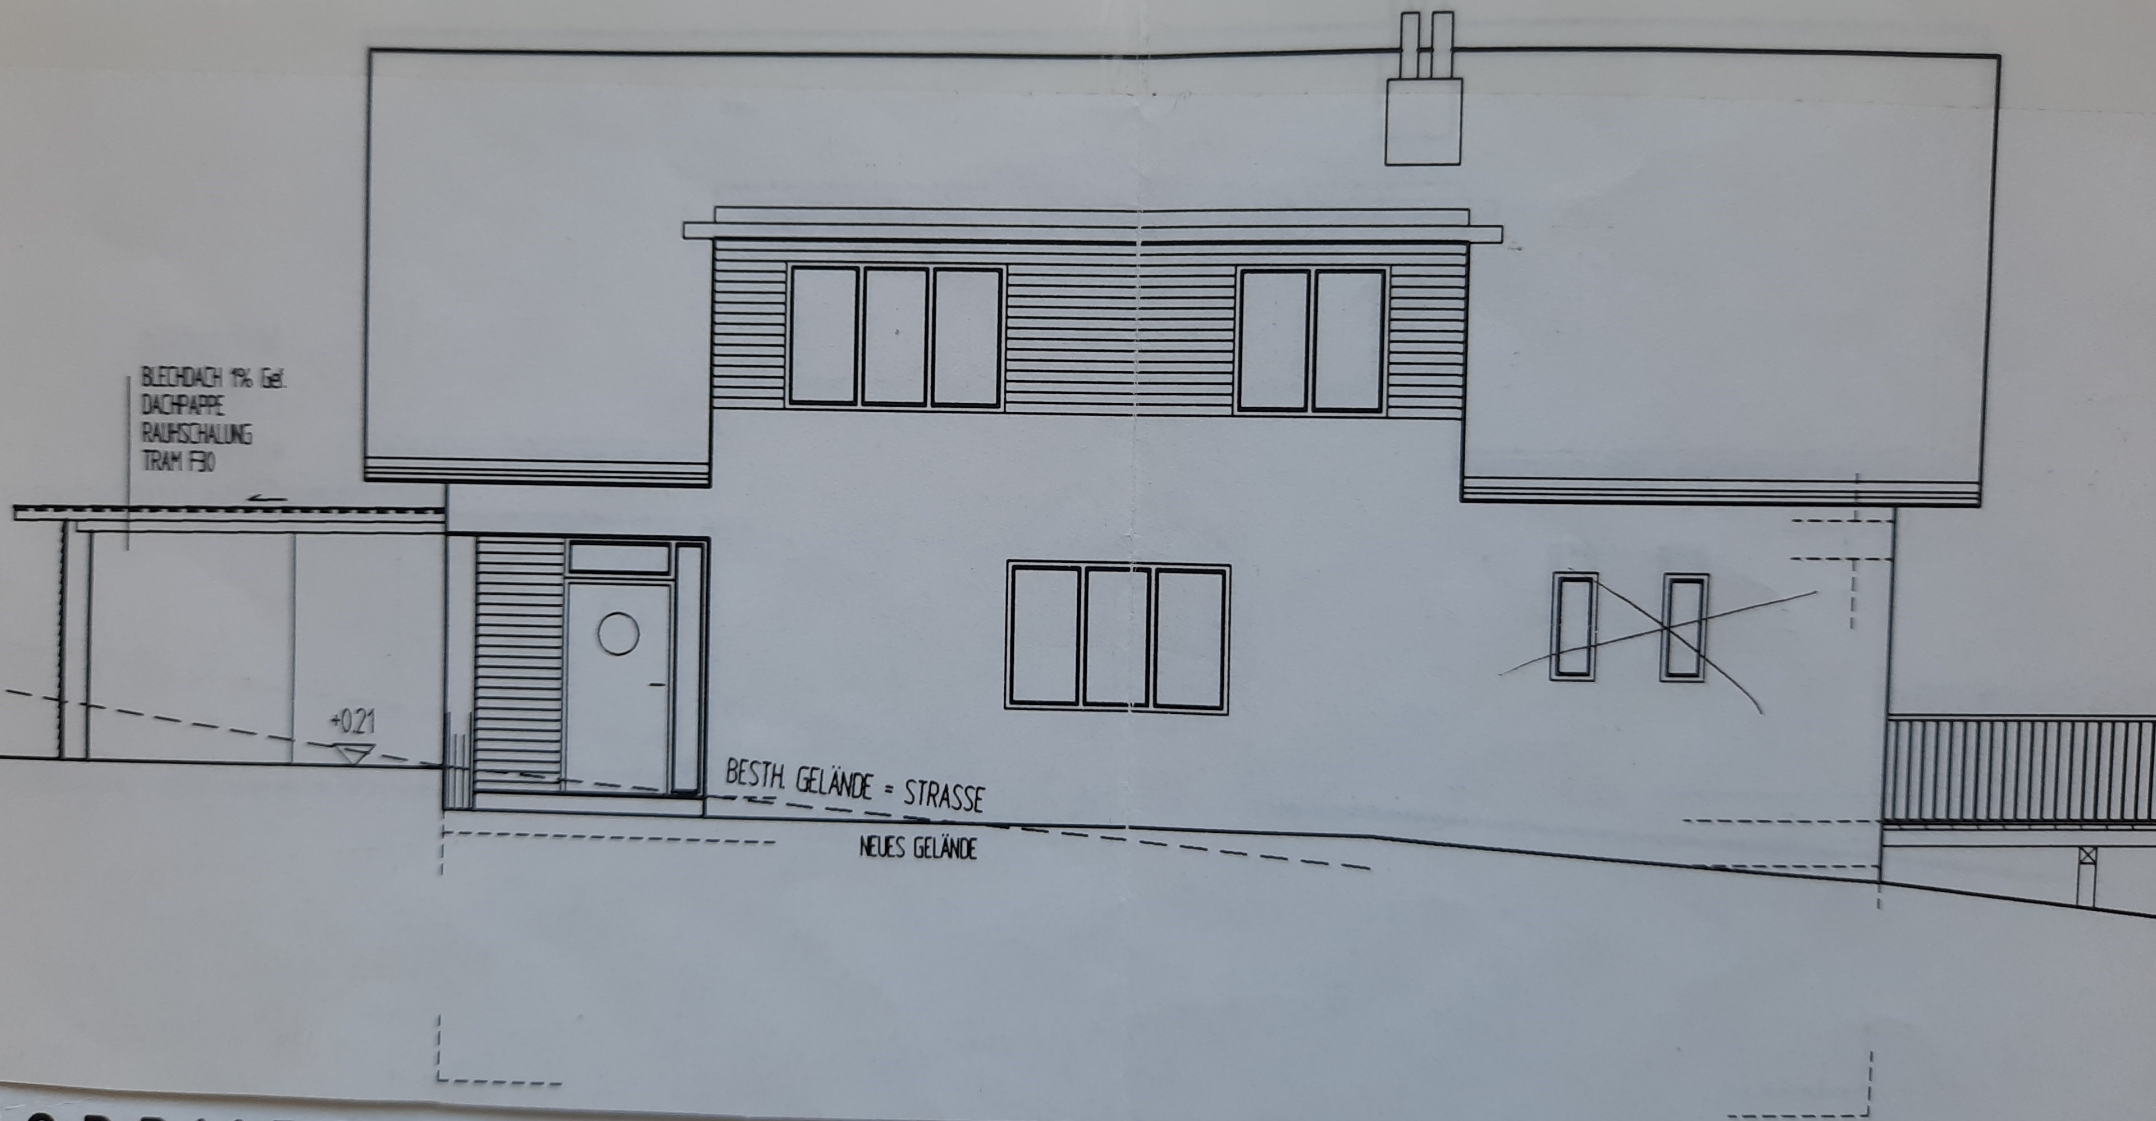

BLECHDACH 1% Gef.  
DACHPAPPE  
RAUFSCHALUNG  
TRAM F30

+0.21

BESTH. GELÄNDE = STRASSE

NEUES GELÄNDE

NORDWEST ANSICHT