


Wohnhaus mit Pool

Vorderwölbch 42
9413 Frantschach - St. Gertraud

Nutzfläche Untergeschoß

ca. 189,70 m²

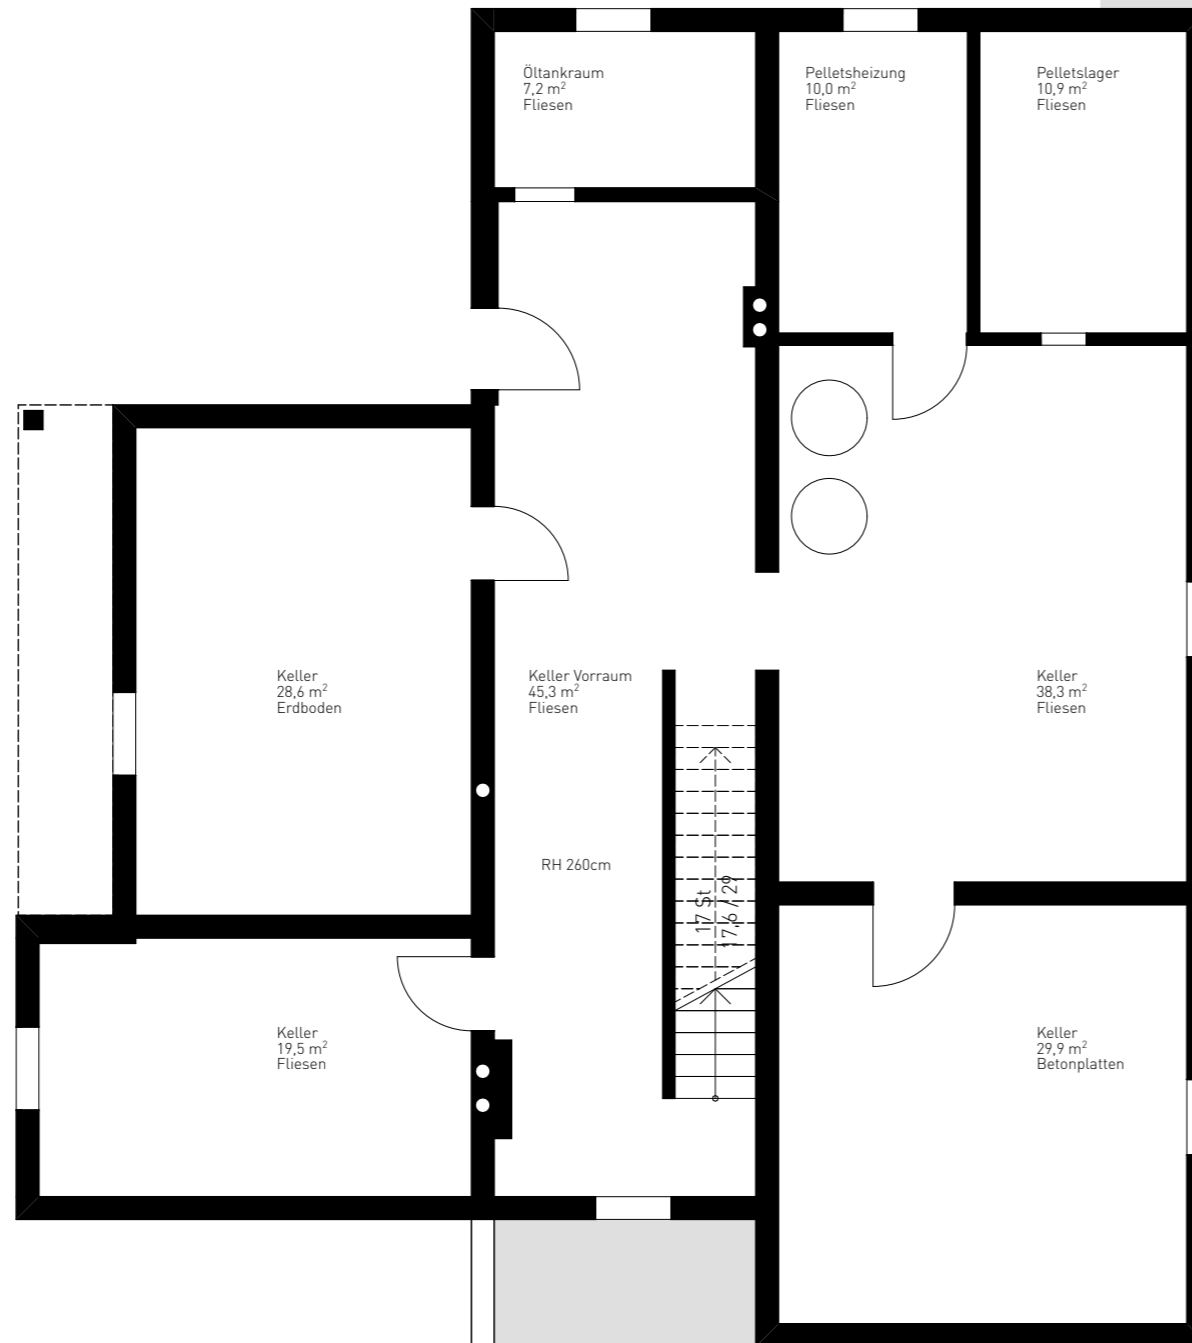

Planinhalt:

Untergeschoß

Maßstab:

1:100



Datum:

29.04.22



Wohnhaus mit Pool

Vorderwölbch 42
9413 Frantschach - St. Gertraud

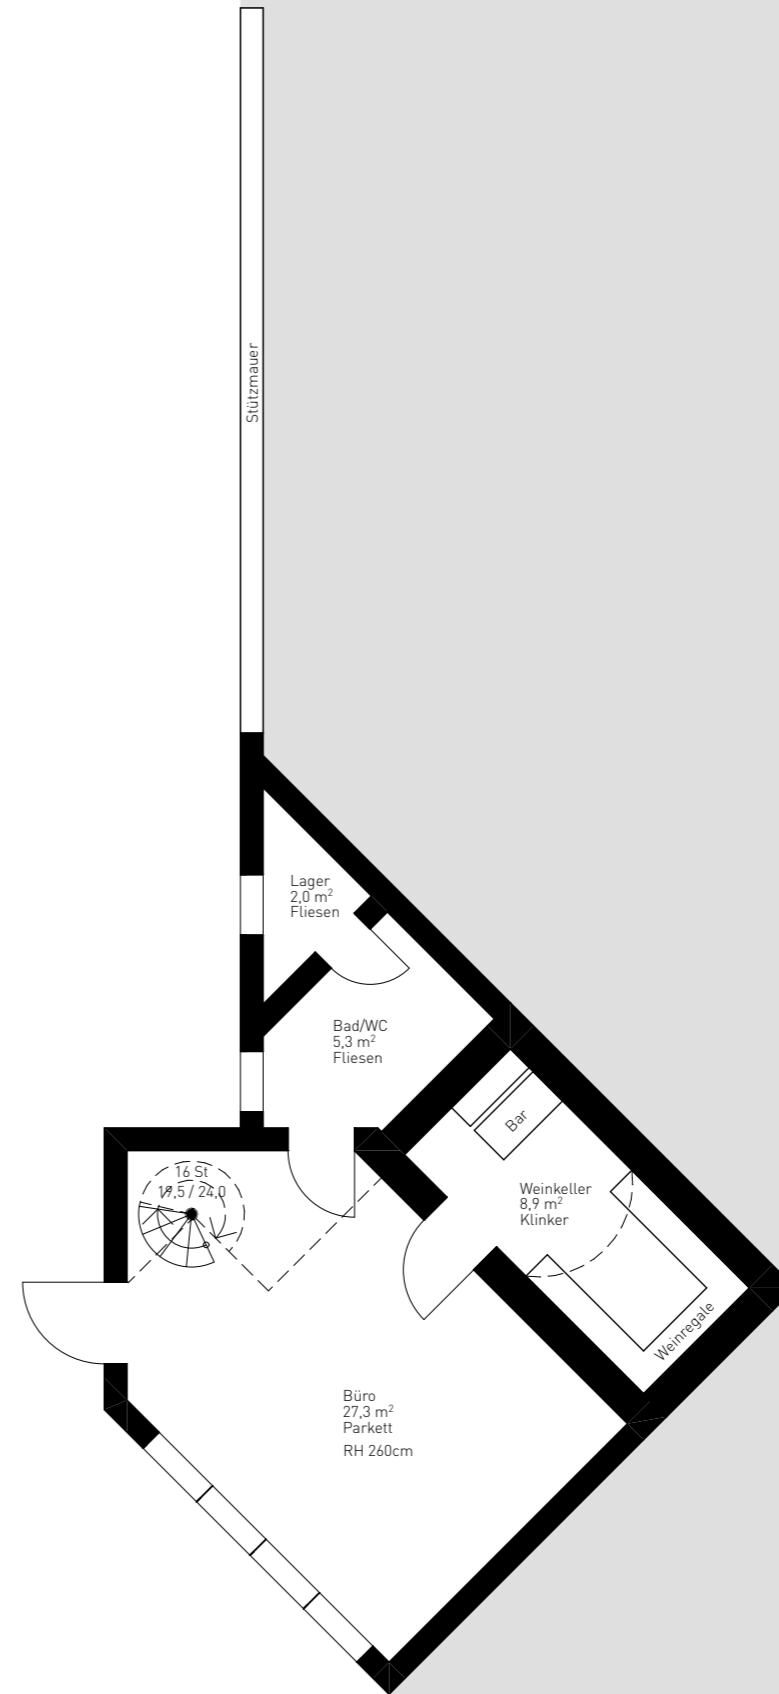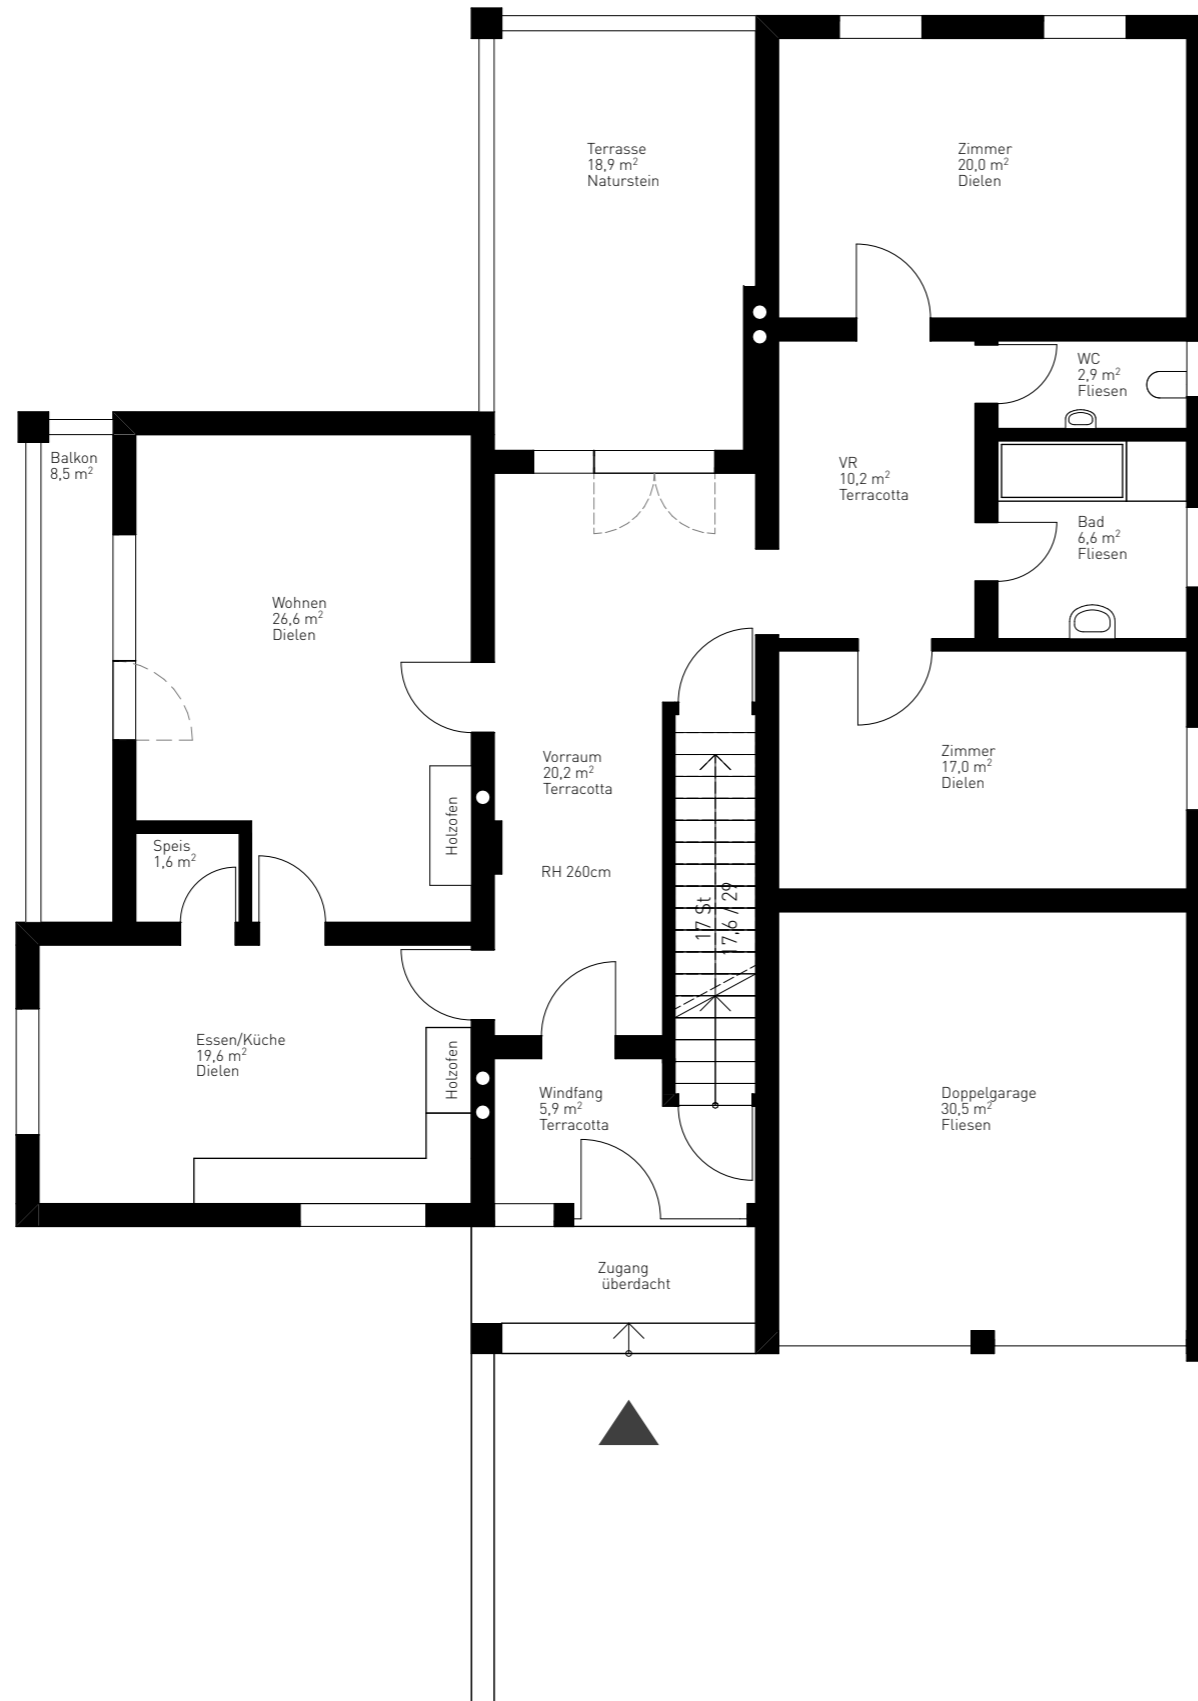

Nutzfläche Erdgeschoß

ca. 174,10 m²

Balkon, Terrasse

ca. 27,40 m²

Doppelgarage

ca. 30,50 m²

Planinhalt:

Erdgeschoß


Maßstab:

1:100

Datum:

29.04.22



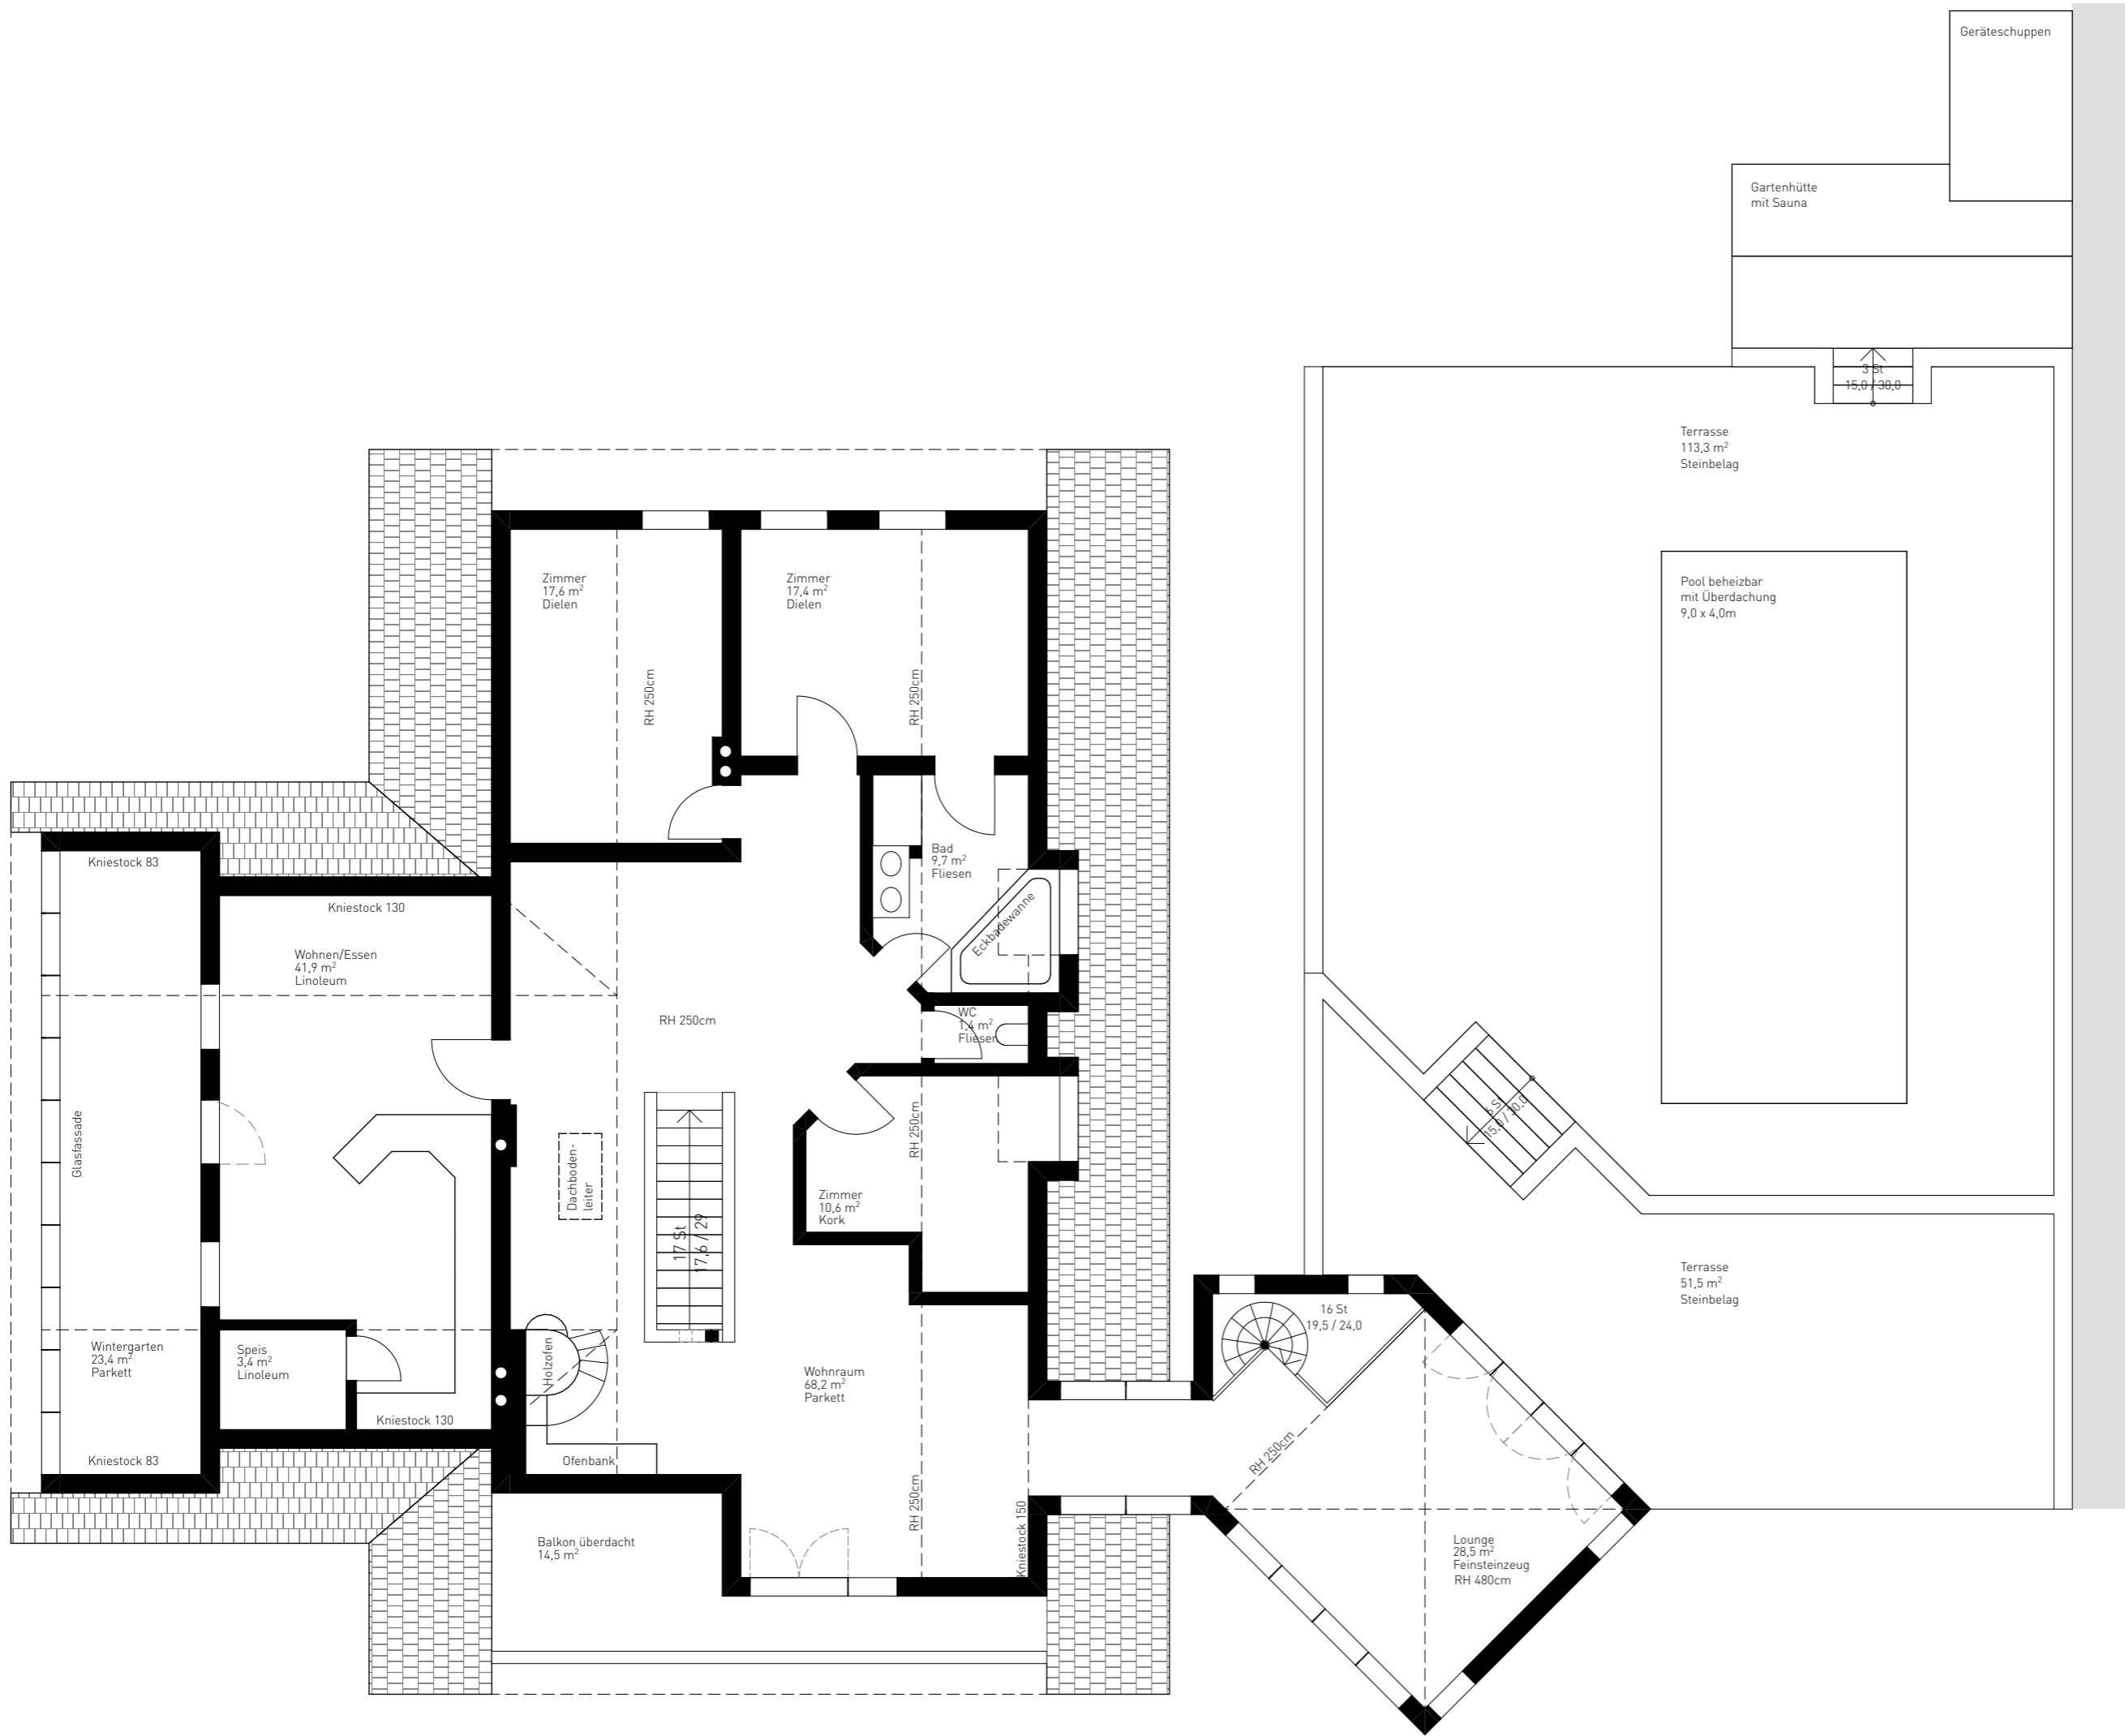

Wohnhaus mit Pool
Vorderwölbch 42
9413 Frantschach - St. Gertraud

Nutzfläche Dachgeschoß
ca. 222,10 m²

Balkon, Terrasse
ca. 179,30 m²

Planinhalt:
Dachgeschoß

Maßstab:
1:100

Datum:
29.04.22

