
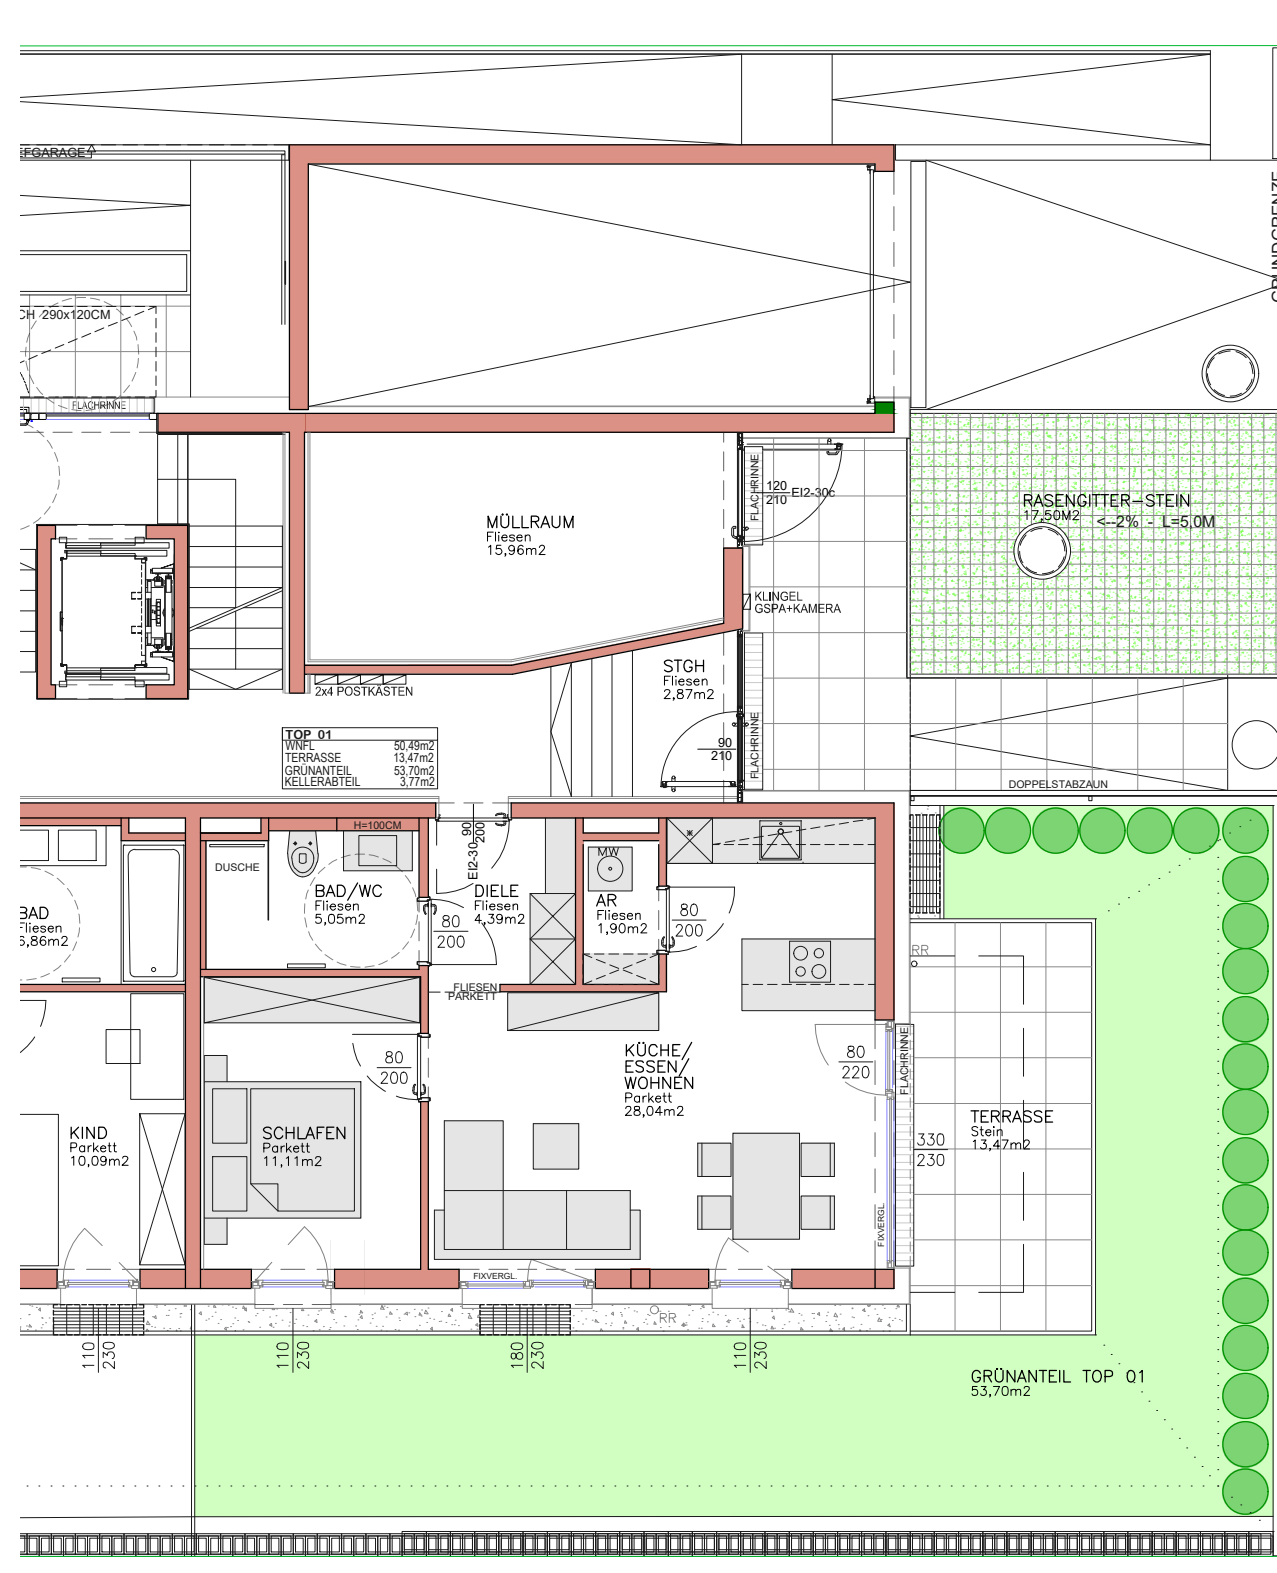



agathe 5

LINZ/URFAHR GLAUBACKERSTRASSE 5

EG / TOP 01

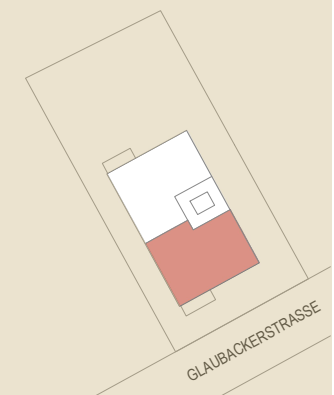

RAUMFLÄCHEN UND FENSTERMASSE BEZIEHEN SICH AUF DIE ROHBAUMASSE. NATURMASSE NEHMEN, AUSFÜHRUNG GEMÄSS DER BAU- UND AUSSTATTUNGSBESCHREIBUNG, ÄNDERUNGEN VORBEHALTEN

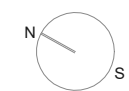

WOHNEN / KÜCHE / ESSEN	28,04m ²
SCHLAFEN	11,11m ²
BAD/WC	5,05m ²
DIELE	4,39m ²
AR	1,90m ²
WOHNNUTZFLÄCHE	50,49m²
TERRASSE	13,47m ²
GRÜNANTEIL	53,70m ²
KELLERABTEIL	3,77m ²

20.02.2024