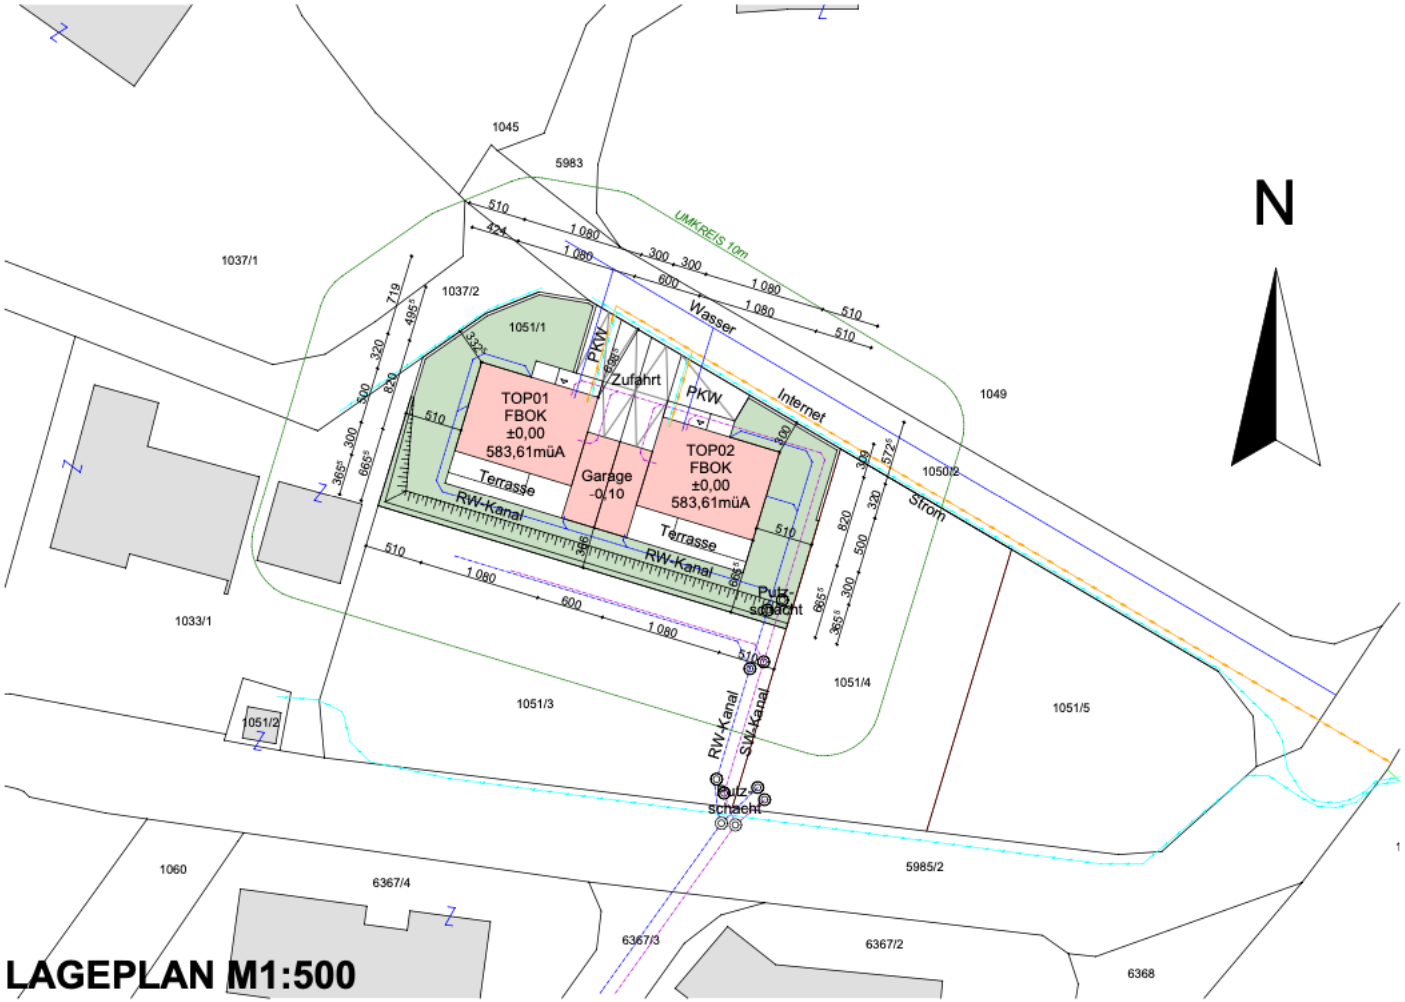
N
1045
5983
1037/1
1037/2
1051/1
UMKREIS 10m
Wasser
PKW
Zufahrt
PKW
Internet
Strom
1049
1050/2
TOP01
FBOK
±0,00
583,61müA
Garage
-0,10
TOP02
FBOK
±0,00
583,61müA
Terrasse
Terrasse
RW-Kanal
RW-Kanal
Putz-
schacht
1033/1
1051/3
1051/4
1051/5
1051/2
RW-Kanal
SW-Kanal
Putz-
schacht
1060
6367/4
6367/3
6367/2
5985/2
6368
510
1 080
600
300
424
719
495
320
820
500
365
665
332
586
572
LAGEPLAN M1:500