


TOP 2 OG

DOPPELHAUS 2

TOP 1 OG

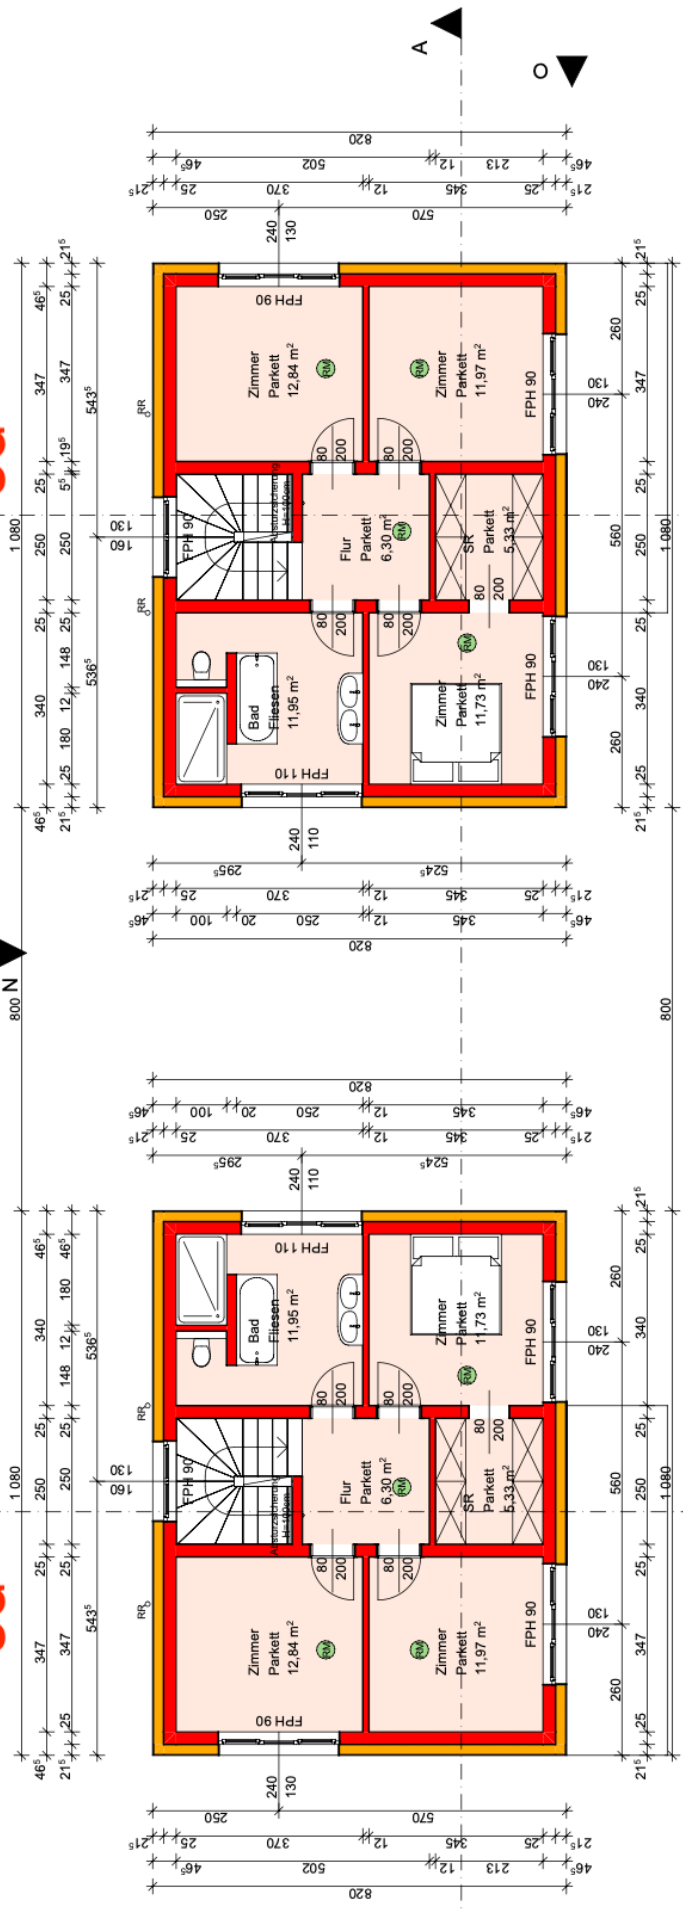

OBERGESCHOSS

- Wohnnutzfläche: 60,12m²
- TOP1: 60,12m²
- TOP2: 60,12m²
- Bruttogeschossfläche: 88,56m²
- TOP1: 88,56m²
- TOP2: 88,56m²